

**ОБЩЕСТВО С ОГРАНИЧЕННОЙ ОТВЕТСТВЕННОСТЬЮ
«АрхГрад»**

*Территория под строительство линейного объекта - напорная канализация от Юго - восточного микрорайона
до очистных сооружений п. Переволоцкий*

ПРОЕКТНАЯ ДОКУМЕНТАЦИЯ

Проект межевания территории под строительство линейного объекта - напорная канализация
от Юго - восточного микрорайона до очистных сооружений п. Переволоцкий

Основная часть проекта межевания территории


Шифр: 020.17-0.00-00-ПМТ

ТОМ 4

*Оренбург
2017г.*

Проект межевания территории под строительство линейного объекта - напорная канализация от Юго - восточного микрорайона до очистных сооружений п. Переволоцкий

**Ситуационный план
Масштаб 1:200 000**

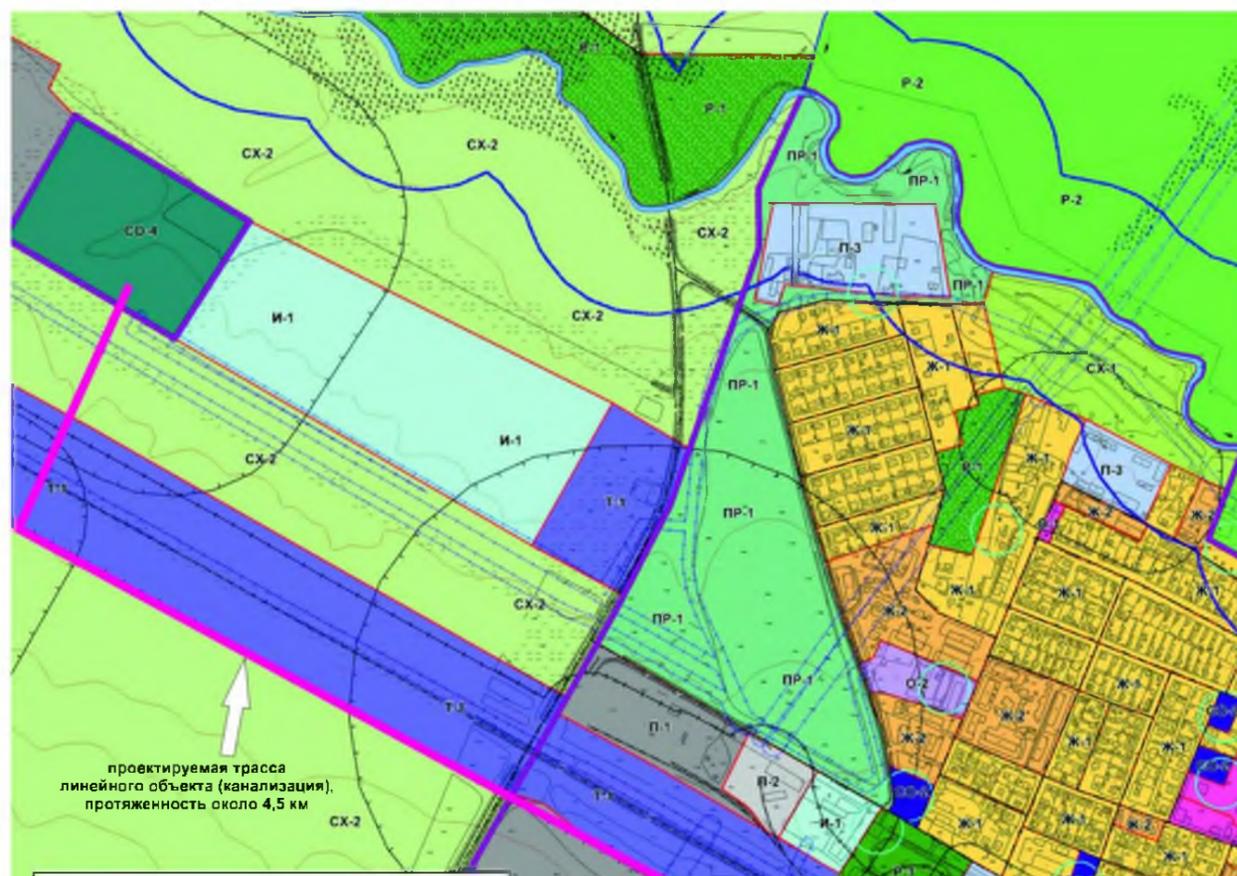

Условные обозначения	
	Граница муниципального образования
	Граница населённого пункта
	Оси дорог
Территориальные зоны	
Жилые зоны	
	Ж-1 Зона застройки индивидуальными и блокированными жилыми домами
	Ж-2 Зона застройки малоэтажными жилыми домами 2-3 этажа
Общественно-деловые зоны	
	О-1 Зона делового, общественного и коммерческого назначения
	О-2 Зона дошкольных и учебно-образовательных учреждений
	О-3 Зона учреждений здравоохранения
Рекреационные зоны	
	Р-1 Рекреационная
	Р-2 Государственного лесного фонда
	Р-3 Спортивных комплексов и сооружений

Иллюстрация №1. Градостроительное зонирование


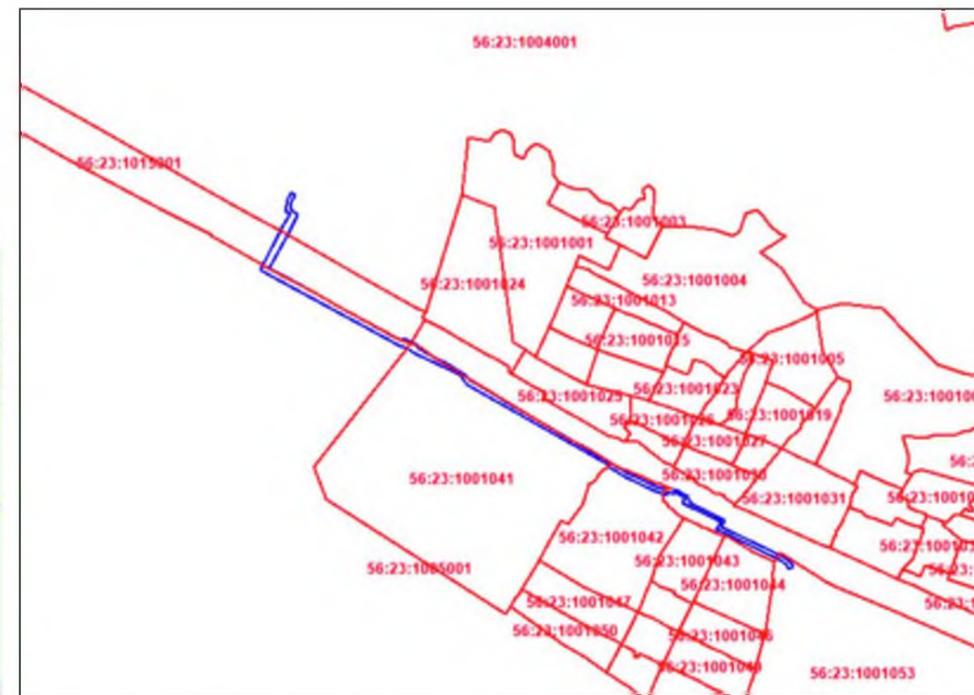


Иллюстрация №2. Схема расположения территории проектирования на кадастровом плане территории

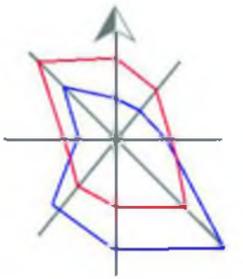

УСЛОВНЫЕ ОБОЗНАЧЕНИЯ

- граница проектируемого объекта
- граница кадастрового квартала
- 56:23:1004001 кадастровый номер квартала

Производственные зоны

- П-1 Зона производственно-коммунальных объектов III класса вредности
- П-2 Зона производственно-коммунальных объектов IV класса вредности
- П-3 Зона производственно-коммунальных объектов V класса вредности
- ПР-1 Зона зелёных насаждений, выполняющих санитарно-защитные функции

Зоны инженерной и транспортной инфраструктур

- И-1 Зона инженерной инфраструктуры
- Т-1 Зона транспортной инфраструктуры
- Т-2 Зона воздушного транспорта

Зона специального назначения

- СО-1 Зона полигонов ТБО, свалок
- СО-2 Зона водозаборных, и иных технических сооружений
- СО-3 Зона кладбищ
- СО-4 Зона очистных сооружений, отстойников


Зона сельскохозяйственного использования

- СХ-1 Зона огородных участков
- СХ-2 Зона пастбищ и сенокосов

Зоны с особыми условиями использования территории

- Водоохранная зона
- Зона санитарной охраны источников водоснабжения первого пояса
- Охранная зона объектов электроснабжения
- Охранная зона объектов газоснабжения
- Санитарно-защитная зона
- Санитарный разрыв от железной дороги

		020.17-0.00-00-ПМТ		
		Территория под строительство линейного объекта - напорная канализация от Юго - восточного микрорайона до очистных сооружений п. Переволоцкий		
Изм.	Конт.	Исполн.	Утвердил	Дата
Проект межевания		Листов	Лист	Листов
		П	1	1
Выполнил Исполн.	Исполн. М.П. Курин В.А.			
				АрхГрад


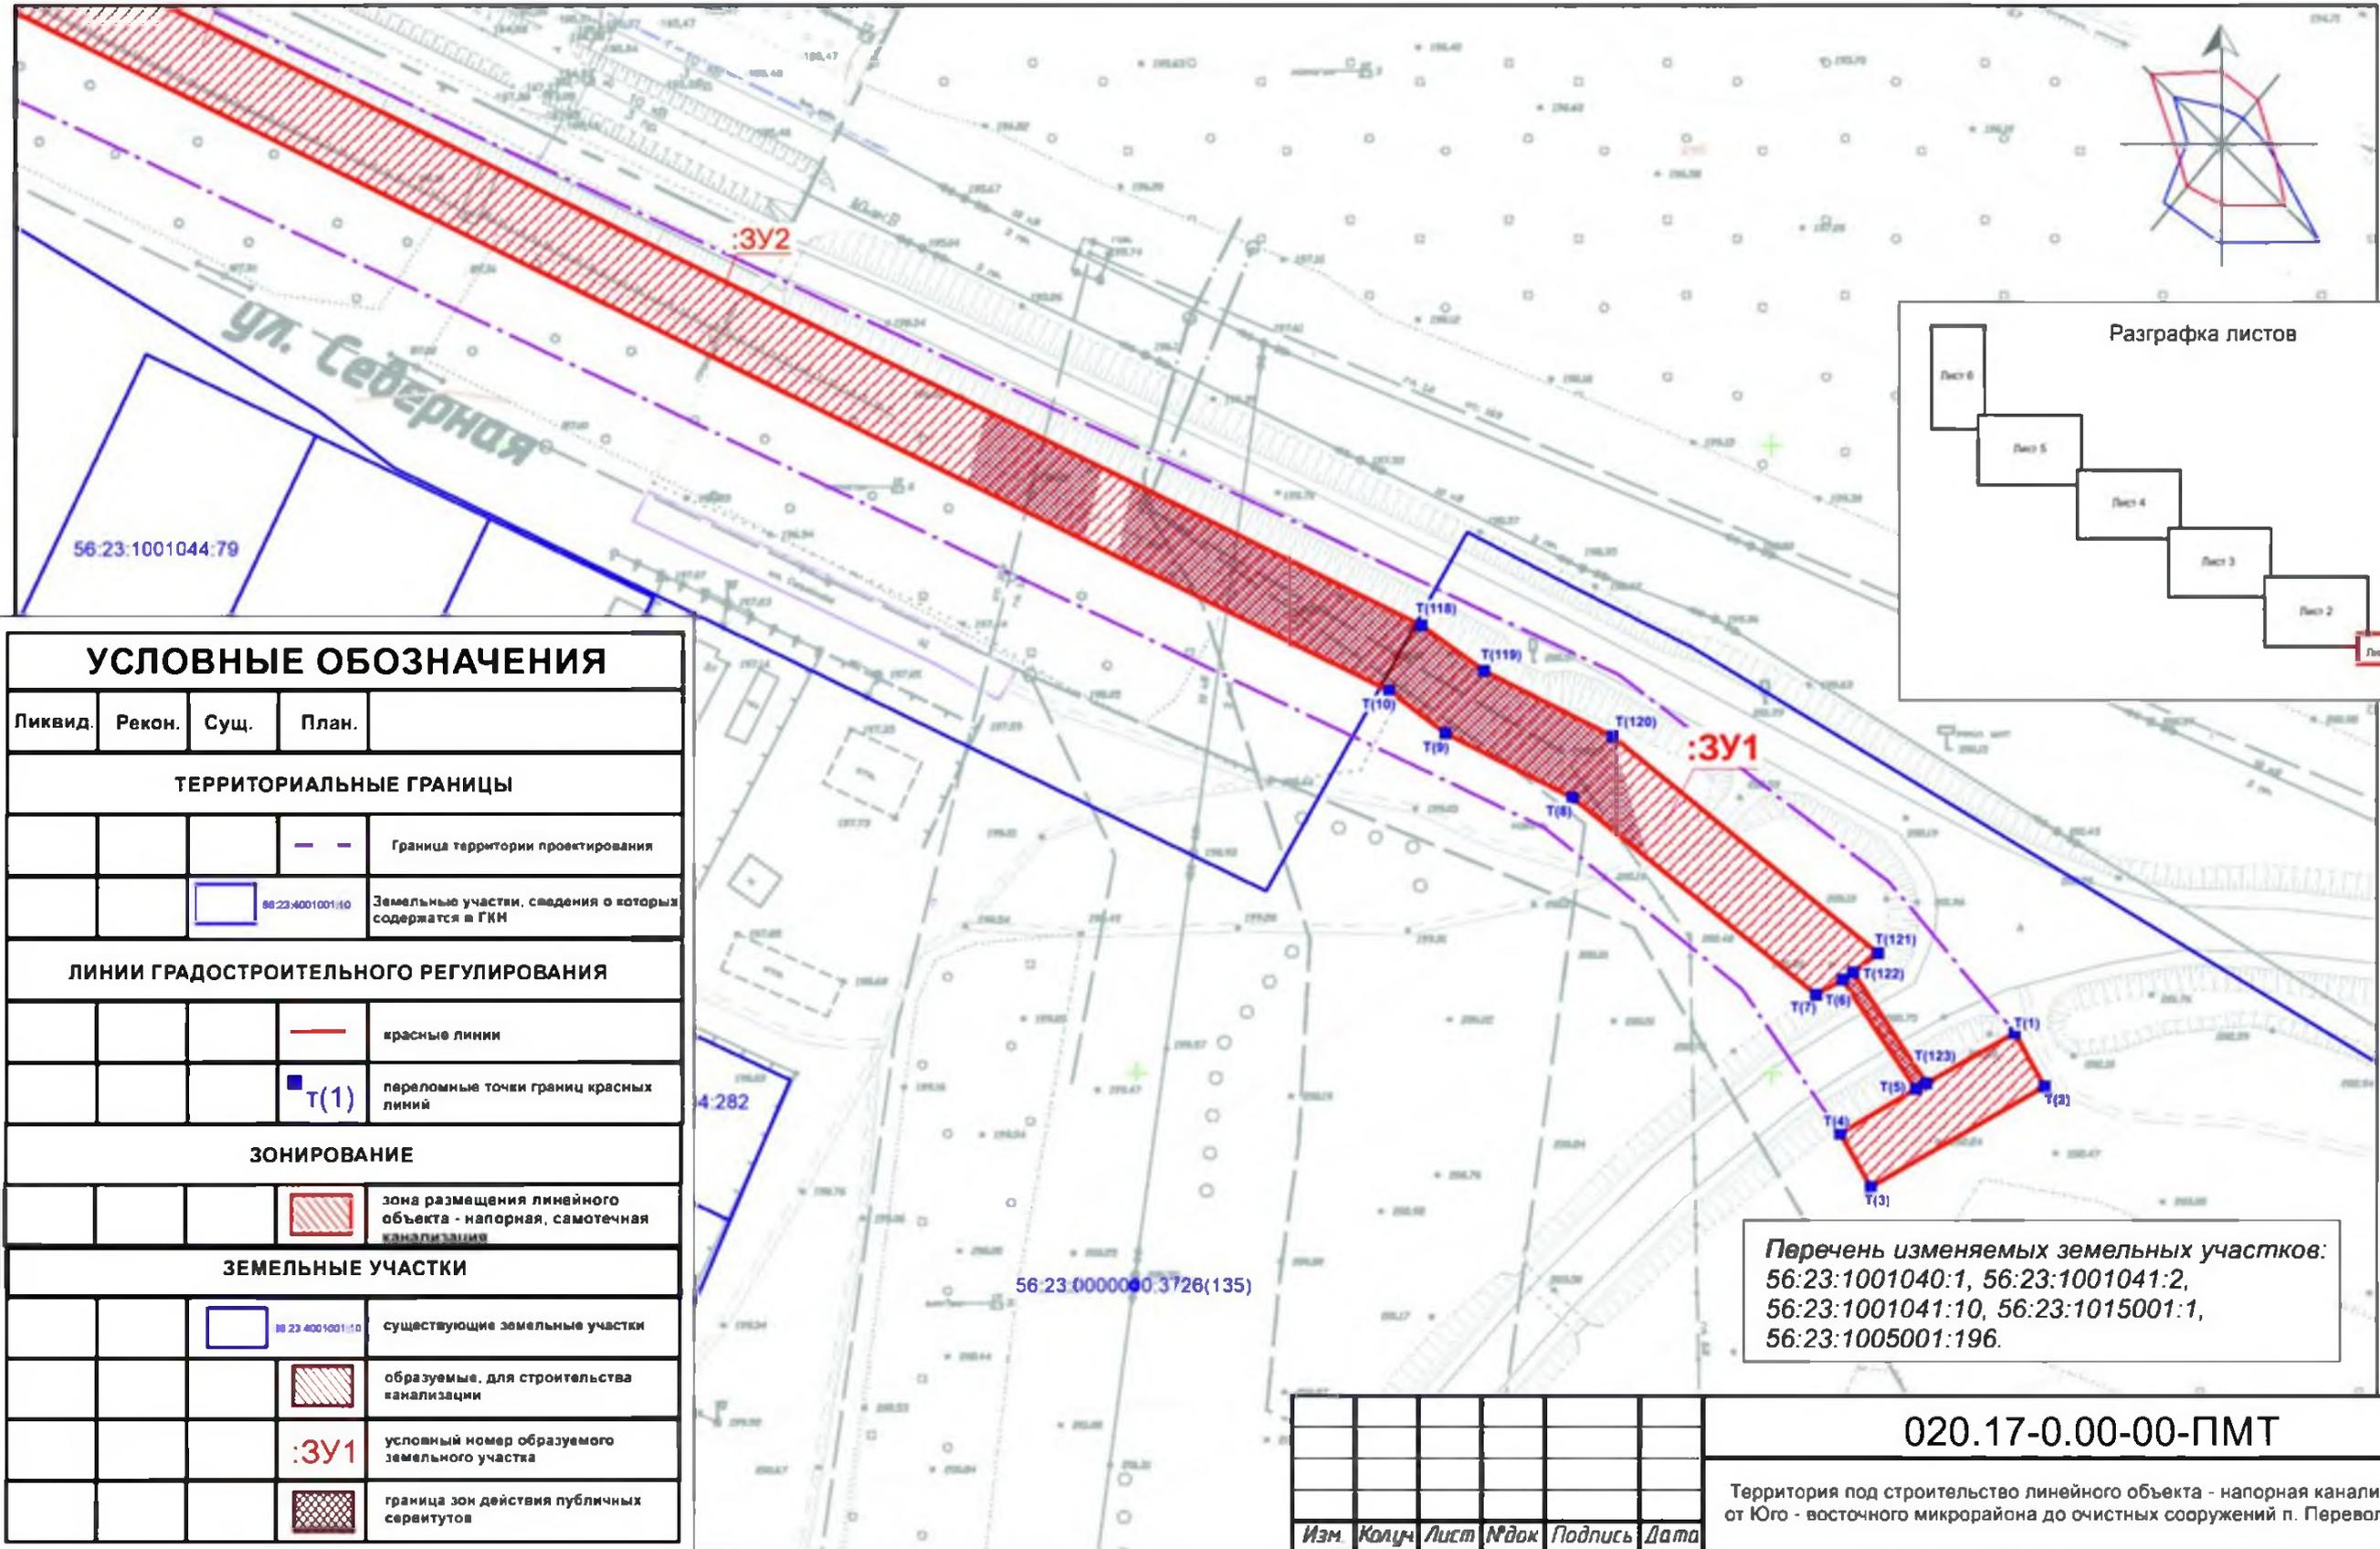


УСЛОВНЫЕ ОБОЗНАЧЕНИЯ				
Ликвид.	Рекон.	Сущ.	План.	
ТЕРРИТОРИАЛЬНЫЕ ГРАНИЦЫ				
			- - -	Граница территории проектирования
			56:23:4001001:10	Земельные участки, сведения о которых содержатся в ГКН
ЛИНИИ ГРАДОСТРОИТЕЛЬНОГО РЕГУЛИРОВАНИЯ				
			—	красные линии
			Т(1)	переломные точки границ красных линий
ЗОНИРОВАНИЕ				
			[Red hatched box]	зона размещения линейного объекта - напорная, самотечная канализация
ЗЕМЕЛЬНЫЕ УЧАСТКИ				
			56:23:4001001:10	существующие земельные участки
			[Red hatched box]	образуемые для строительства канализации
			:3У1	условный номер образуемого земельного участка
			[Cross-hatched box]	граница зон действия публичных сервитутов

Перечень изменяемых земельных участков:
 56:23:1001040:1, 56:23:1001041:2,
 56:23:1001041:10, 56:23:1015001:1,
 56:23:1005001:196.

						020.17-0.00-00-ПМТ			
						Территория под строительство линейного объекта - напорная канализация от Юго - восточного микрорайона до очистных сооружений п. Переволоцкий			
Изм.	Колуч.	Лист	№ док.	Подпись	Дата	Проект межевания	Стадия	Лист	Листов
							П	1	6
Выполнил	Ионова М.И.					Чертеж красных линий Землеустроительный план территории Масштаб 1:1000			
Н.контр.	Киреев В.А.								

Примечание: Координаты поворотных точек границ образуемых земельных участков представлены в каталоге координат (Приложение к текстовой части проекта межевания территории)

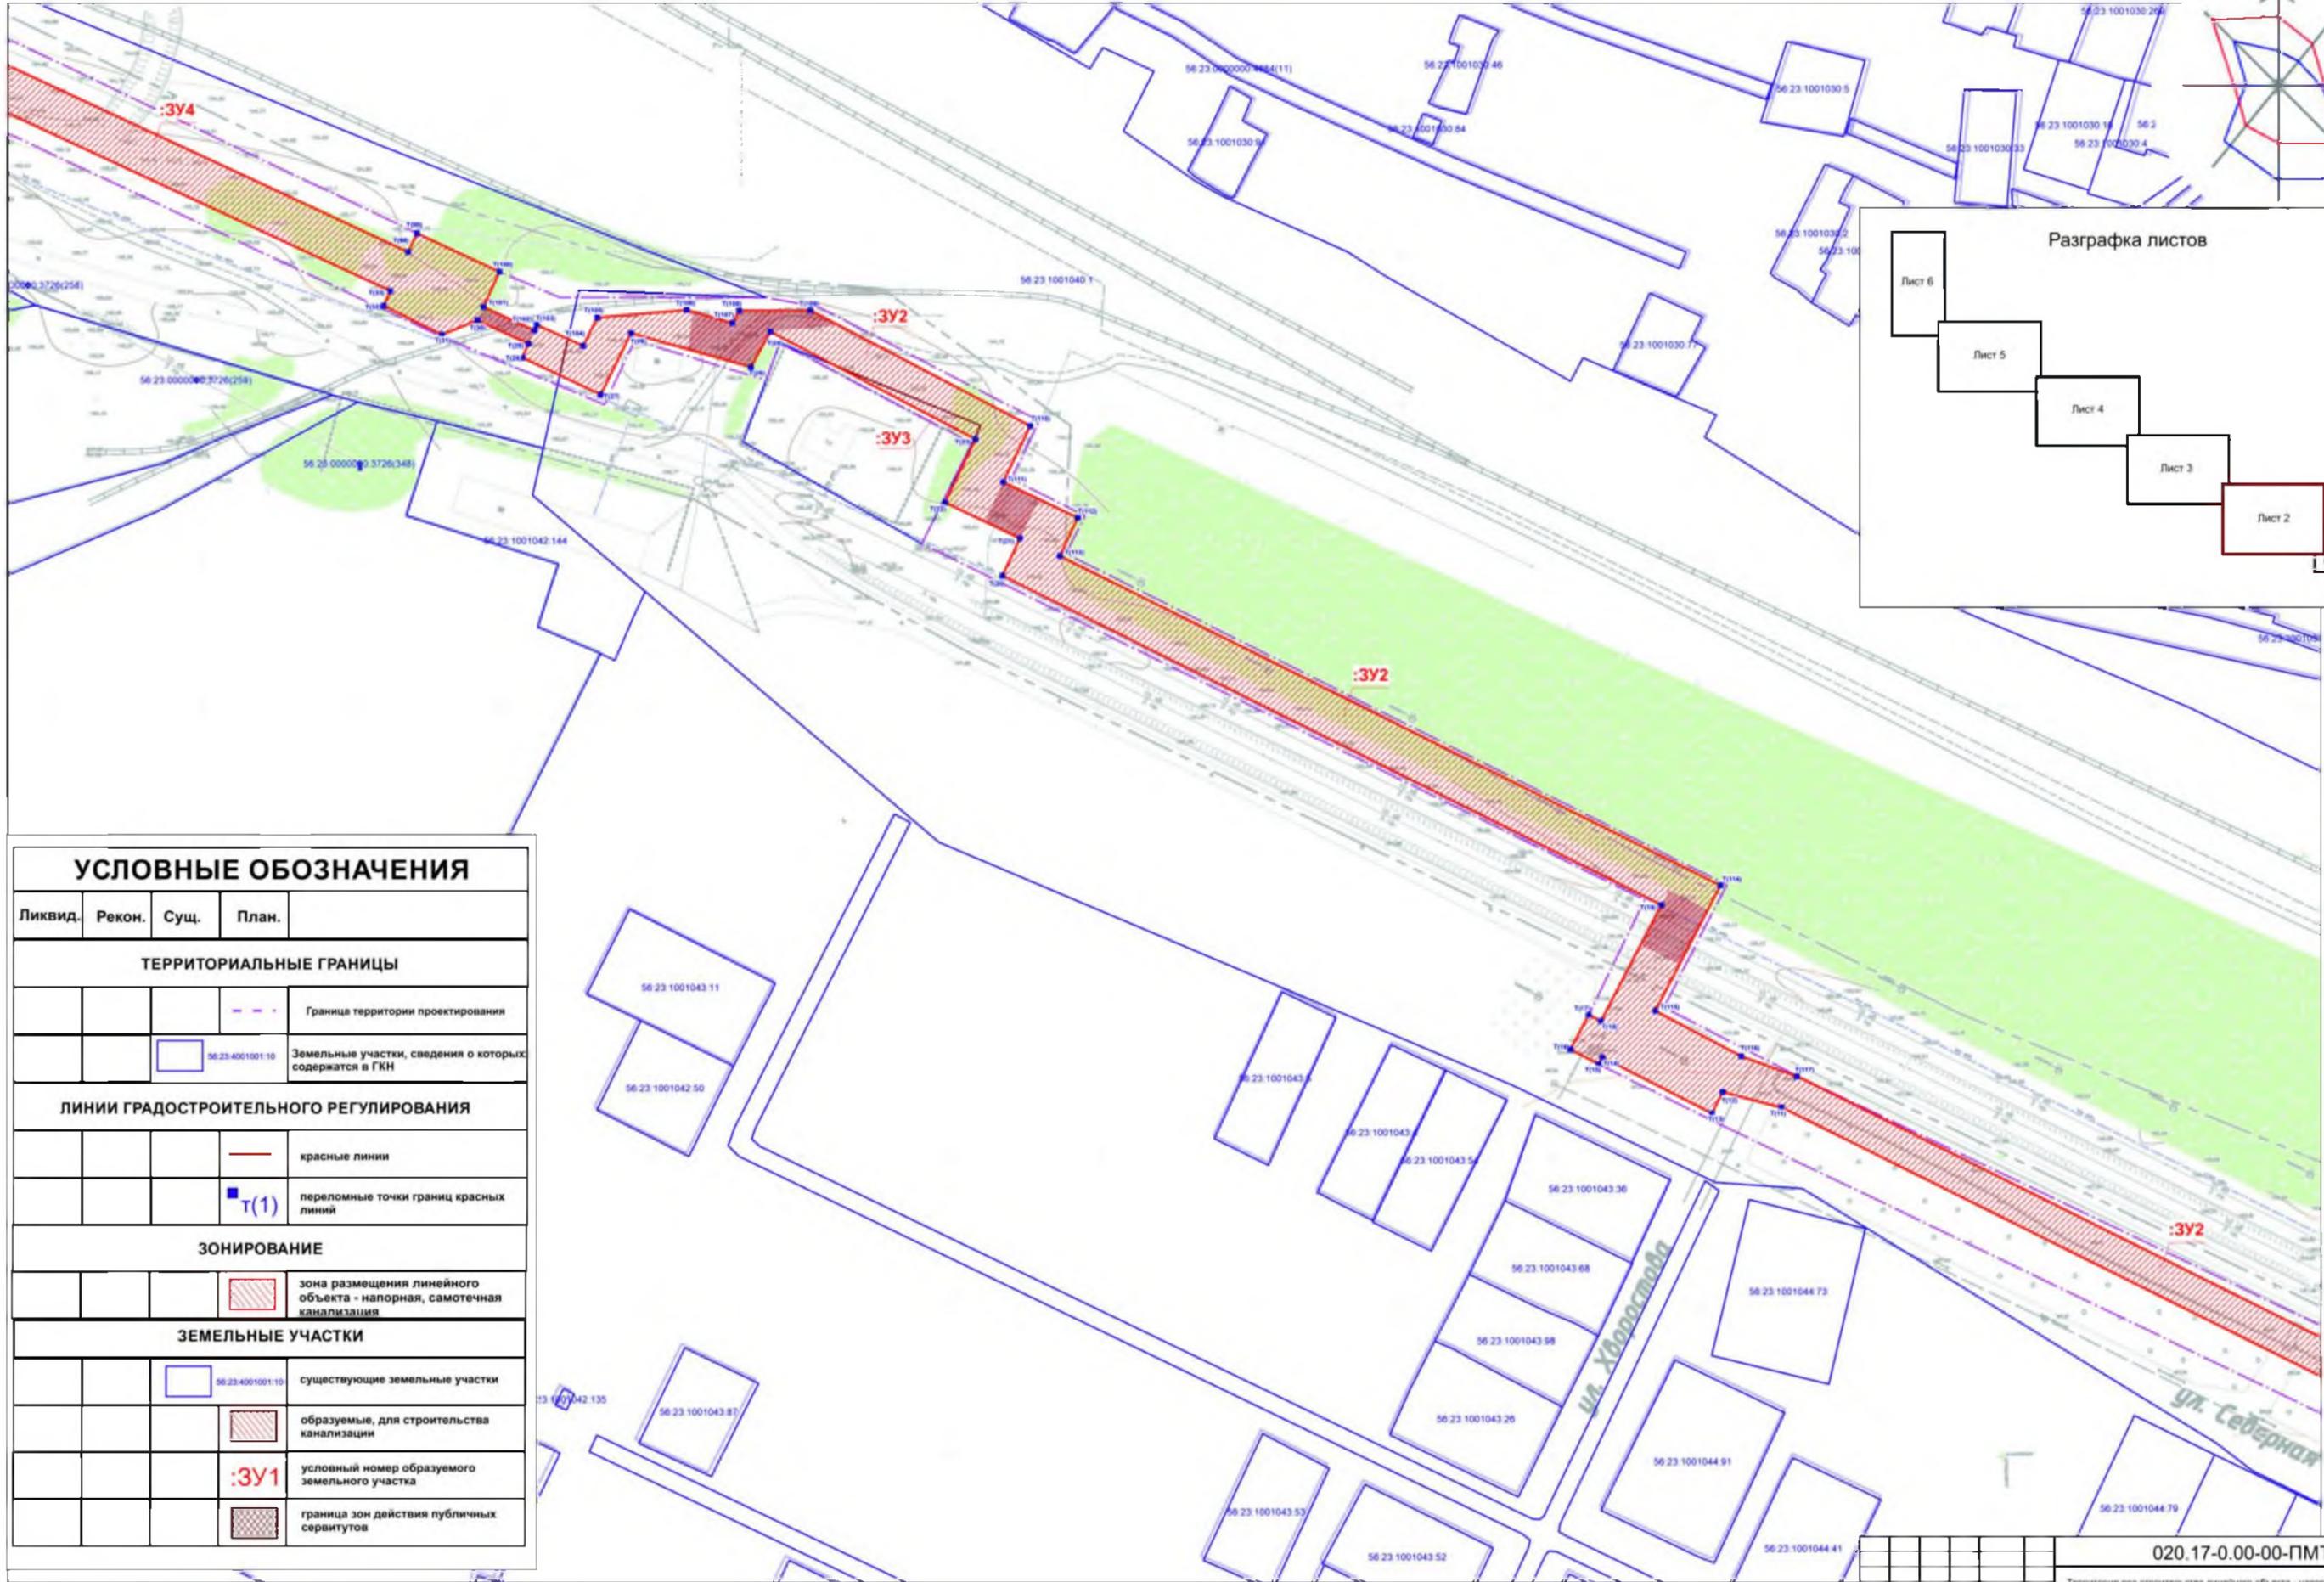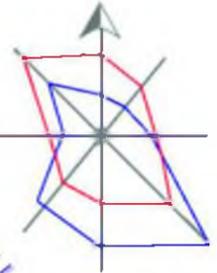


УСЛОВНЫЕ ОБОЗНАЧЕНИЯ			
Ликвид.	Рекон.	Суц.	План.
ТЕРРИТОРИАЛЬНЫЕ ГРАНИЦЫ			
			--- Граница территории проектирования
		56.23.4001001.10	Земельные участки, сведения о которых содержатся в ГКН
ЛИНИИ ГРАДОСТРОИТЕЛЬНОГО РЕГУЛИРОВАНИЯ			
			— красные линии
		Т(1)	переломные точки границ красных линий
ЗОНИРОВАНИЕ			
			зона размещения линейного объекта - напорная, самотечная канализация
ЗЕМЕЛЬНЫЕ УЧАСТКИ			
		56.23.4001001.10	существующие земельные участки
			образуемые, для строительства канализации
		:ЗУ1	условный номер образуемого земельного участка
			граница зон действия публичных сервитутов

Перечень изменяемых земельных участков:
 56.23.1001040.1, 56.23.1001041.2,
 56.23.1001041.10, 56.23.1015001.1,
 56.23.1005001.196.

Примечание: Координаты поворотных точек границ образуемых земельных участков представлены в каталоге координат (Приложение к текстовой части проекта межевания территории)

020.17-0.00-00-ПМТ		
Территория под строительство линейного объекта - напорная канализация от Юго-восточного микрорайона до очистных сооружений п. Переволочный		
Проект межевания	Лист №	Листов
	П	2 6
Выполнил И.Кочнев	Исполн. М.И. Курбанов	Исполн. С.А. Курбанов
АрхИград		Исполн. С.А. Курбанов

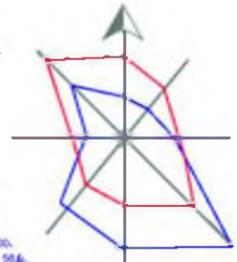

УСЛОВНЫЕ ОБОЗНАЧЕНИЯ			
Ликвид.	Рекон.	Сущ.	План.
ТЕРРИТОРИАЛЬНЫЕ ГРАНИЦЫ			
		- - -	Граница территории проектирования
		56.23.4001001.10	Земельные участки, сведения о которых содержатся в ГКН
ЛИНИИ ГРАДОСТРОИТЕЛЬНОГО РЕГУЛИРОВАНИЯ			
		—	красные линии
		■ Т(1)	переломные точки границ красных линий
ЗОНИРОВАНИЕ			
		▨	зона размещения линейного объекта - напорная, самотечная канализация
ЗЕМЕЛЬНЫЕ УЧАСТКИ			
		56.23.4001001.10	существующие земельные участки
		▨	образуемые, для строительства канализации
		:ЗУ1	условный номер образуемого земельного участка
		▨	граница зон действия публичных сервитутов

Перечень изменяемых земельных участков:
 56.23.1001040.1, 56.23.1001041.2,
 56.23.1001041.10, 56.23.1015001.1,
 56.23.1005001.196.

Примечание: Координаты поворотных точек границ образуемых земельных участков представлены в каталоге координат (Приложение к текстовой части проекта межевания территории)

020.17-0.00-00-ПМТ

Территория под строительство линейного объекта - напорная канализация от Юго - восточного микрорайона до очистных сооружений п. Переволочный

Лист 1	Лист 2	Лист 3	Лист 4	Лист 5	Лист 6
		3			


Проект межевания

Выполнил: Иконев Н.А. / Проверил: Иконев М.И. / Курбанов В.А.

АрхГрад

сводка с листом 2

сводка с листом 5

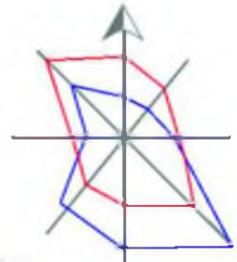

УСЛОВНЫЕ ОБОЗНАЧЕНИЯ				
Ликвид.	Рекон.	Суц.	План.	
ТЕРРИТОРИАЛЬНЫЕ ГРАНИЦЫ				
			--- · ---	Граница территории проектирования
			□ 56.23.4001001.10	Земельные участки, сведения о которых содержатся в ГКН
ЛИНИИ ГРАДОСТРОИТЕЛЬНОГО РЕГУЛИРОВАНИЯ				
			—	красные линии
			■ Т(1)	переломные точки границ красных линий
ЗОНИРОВАНИЕ				
			▨	зона размещения линейного объекта - напорная, самотечная канализация
ЗЕМЕЛЬНЫЕ УЧАСТКИ				
			□ 56.23.4001001.10	существующие земельные участки
			▨	образуемые, для строительства канализации
			:ЗУ1	условный номер образуемого земельного участка
			▨	граница зон действия публичных сервитутов

Перечень изменяемых земельных участков:
 56.23.1001040.1, 56.23.1001041.2,
 56.23.1001041.10, 56.23.1015001.1,
 56.23.1005001.196.

Примечание: Координаты поворотных точек границ образуемых земельных участков представлены в каталоге координат (Приложение к текстовой части проекта межевания территории)

020.17-0.00-00-ПМТ

Территория под строительство линейного объекта - напорная канализация от Юго-восточного микрорайона до очистных сооружений п. Переволочный



Лист	Лист	Лист
П	4	6

Проект межевания

Выполнил: И.Кочнев
 Проверил: И.Кочнев

АрхГрад

сводка с листом 3

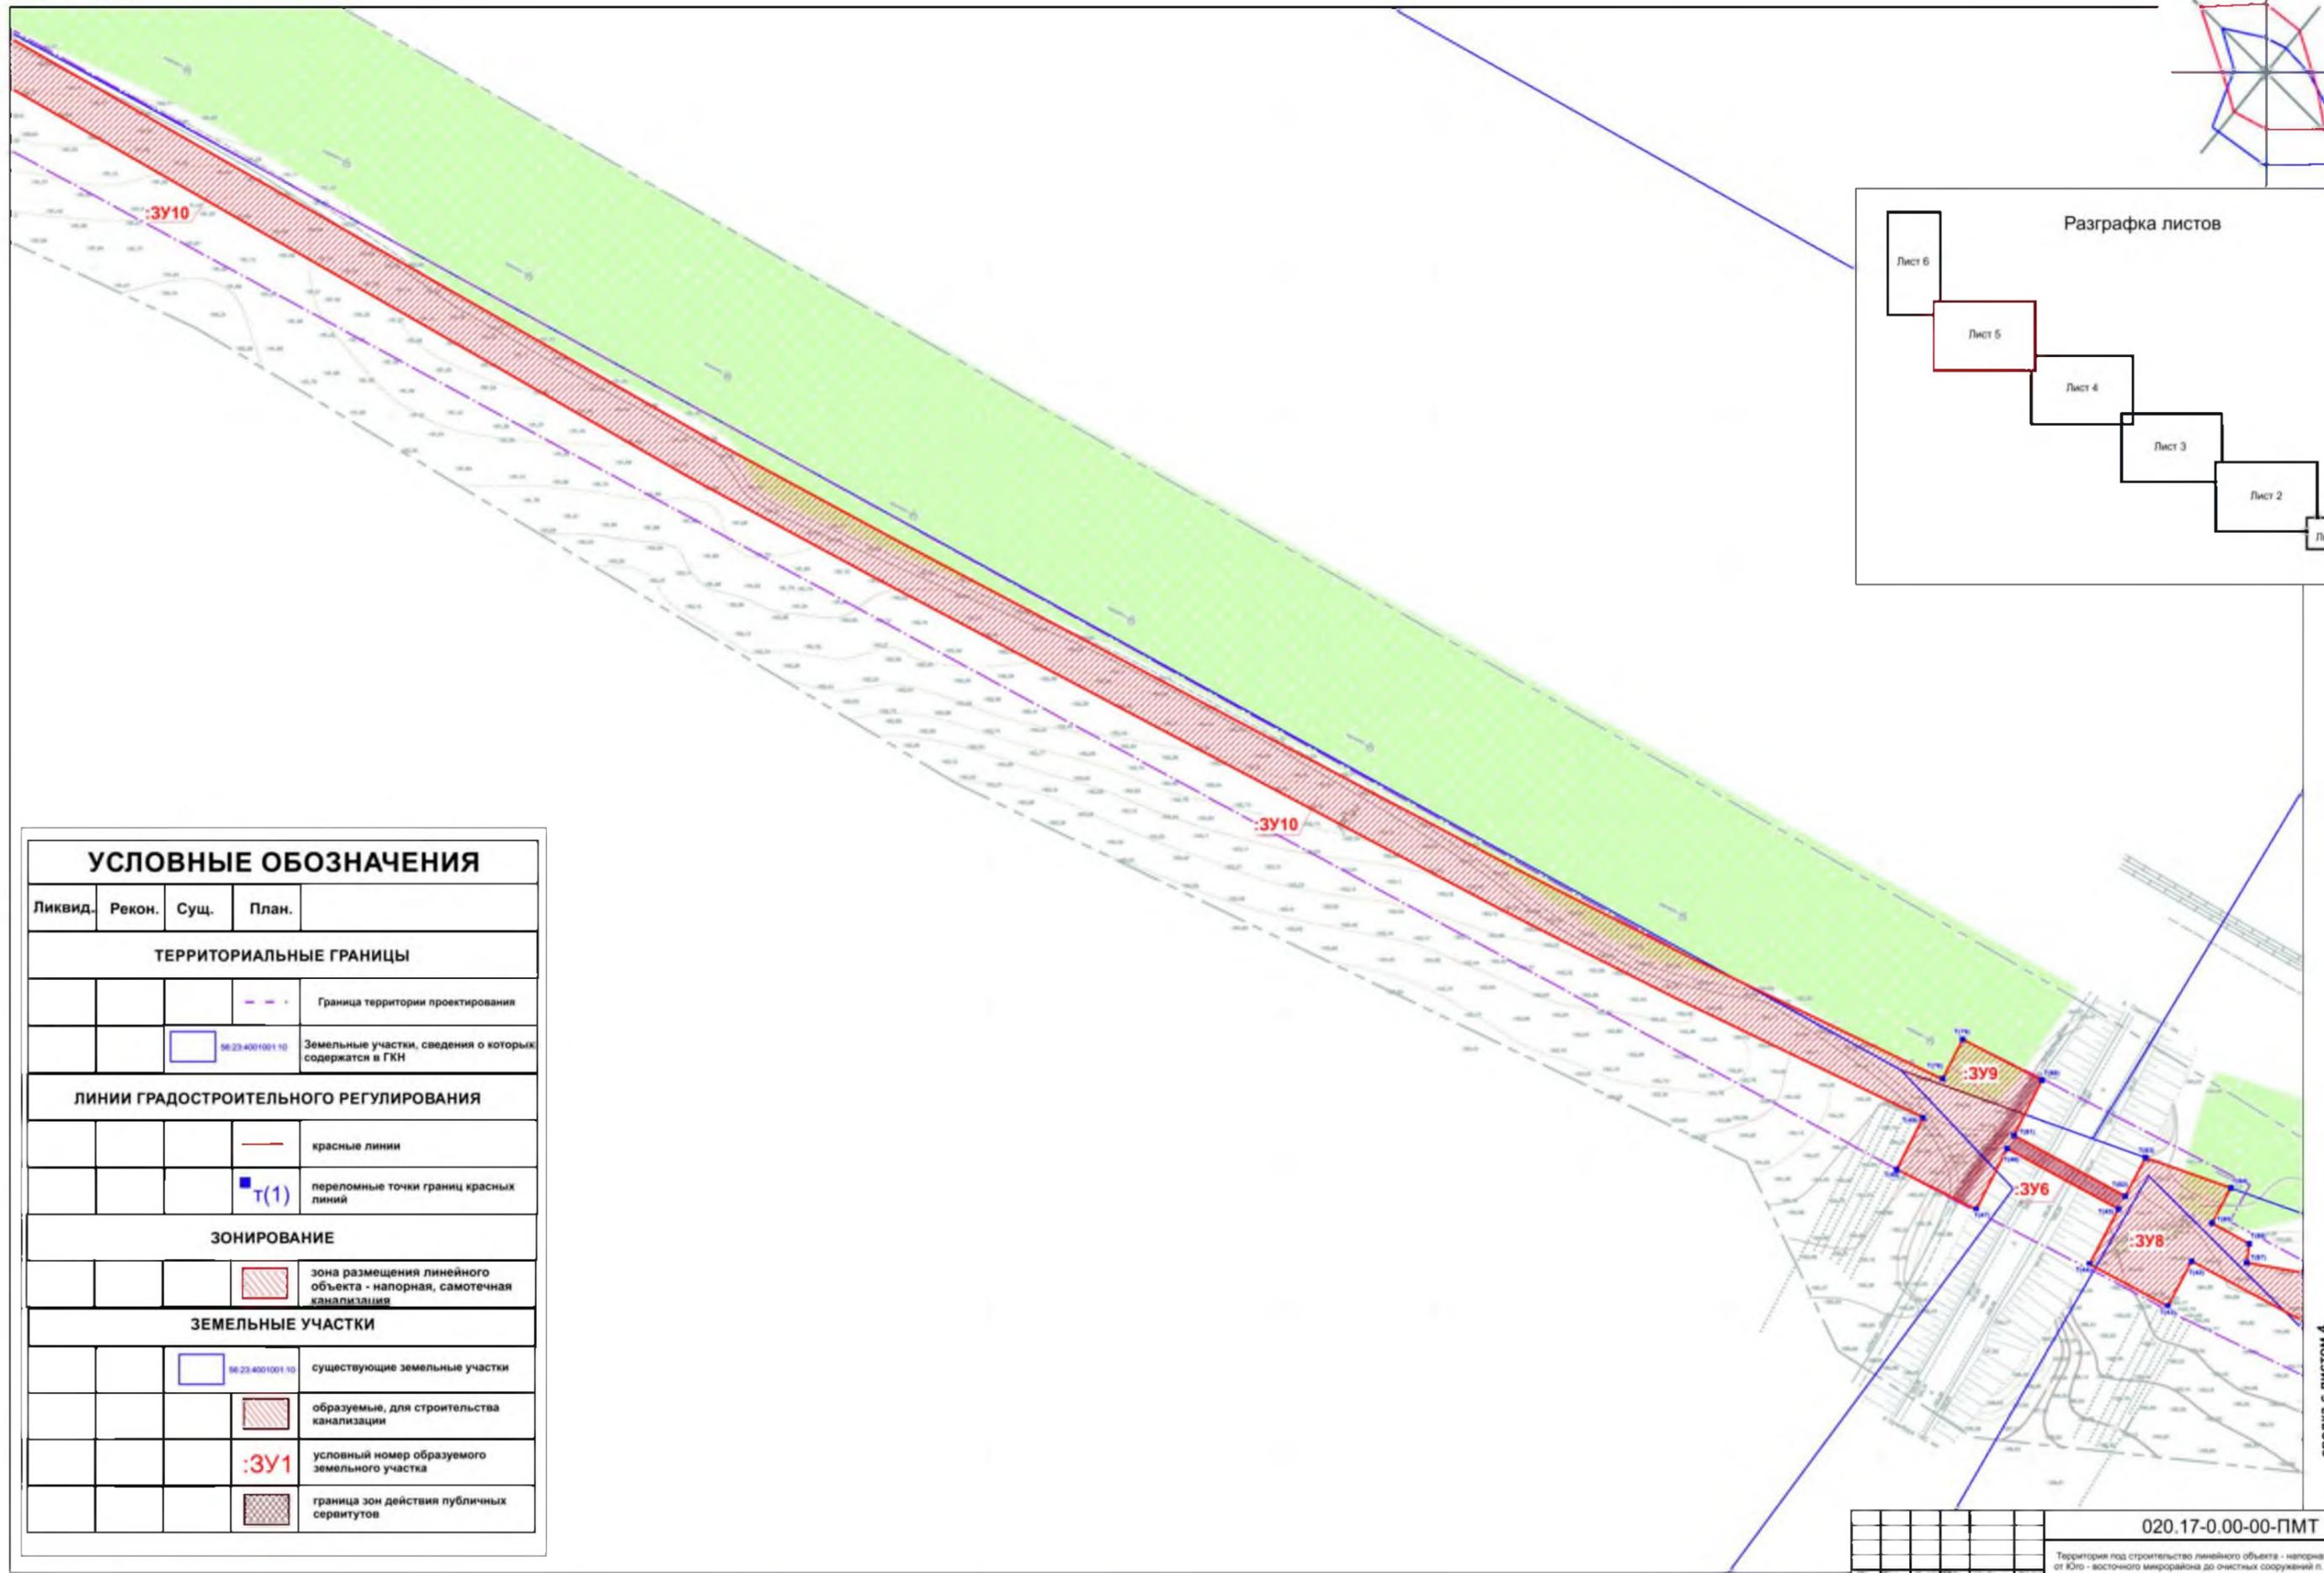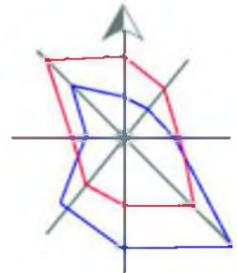

УСЛОВНЫЕ ОБОЗНАЧЕНИЯ			
Ликвид.	Рекон.	Сущ.	План.
ТЕРРИТОРИАЛЬНЫЕ ГРАНИЦЫ			
			--- · ---
			Граница территории проектирования
			56:23:4001001.10
			Земельные участки, сведения о которых содержатся в ГКН
ЛИНИИ ГРАДОСТРОИТЕЛЬНОГО РЕГУЛИРОВАНИЯ			
			—
			красные линии
			■ Т(1)
			переломные точки границ красных линий
ЗОНИРОВАНИЕ			
			▨
			зона размещения линейного объекта - напорная, самотечная канализация
ЗЕМЕЛЬНЫЕ УЧАСТКИ			
			56:23:4001001.10
			существующие земельные участки
			▨
			образуемые, для строительства канализации
			:ЗУ1
			условный номер образуемого земельного участка
			▨
			граница зон действия публичных сервитутов




Перечень изменяемых земельных участков:
 56:23:1001040:1, 56:23:1001041:2,
 56:23:1001041:10, 56:23:1015001:1,
 56:23:1005001:196.

Примечание: Координаты поворотных точек границ образуемых земельных участков представлены в каталоге координат (Приложение к текстовой части проекта межевания территории)

020.17-0.00-00-ПМТ			
Территория под строительство линейного объекта - напорная канализация от Юго-восточного микрорайона до очистных сооружений п. Переволочный			
Лист	Лист	Лист	Лист
П	5	6	
Выполнил: И.Кочнев	Исполнитель: Курбанов В.А.	АрхИград	

сводка с листом 4

Разграфка листов

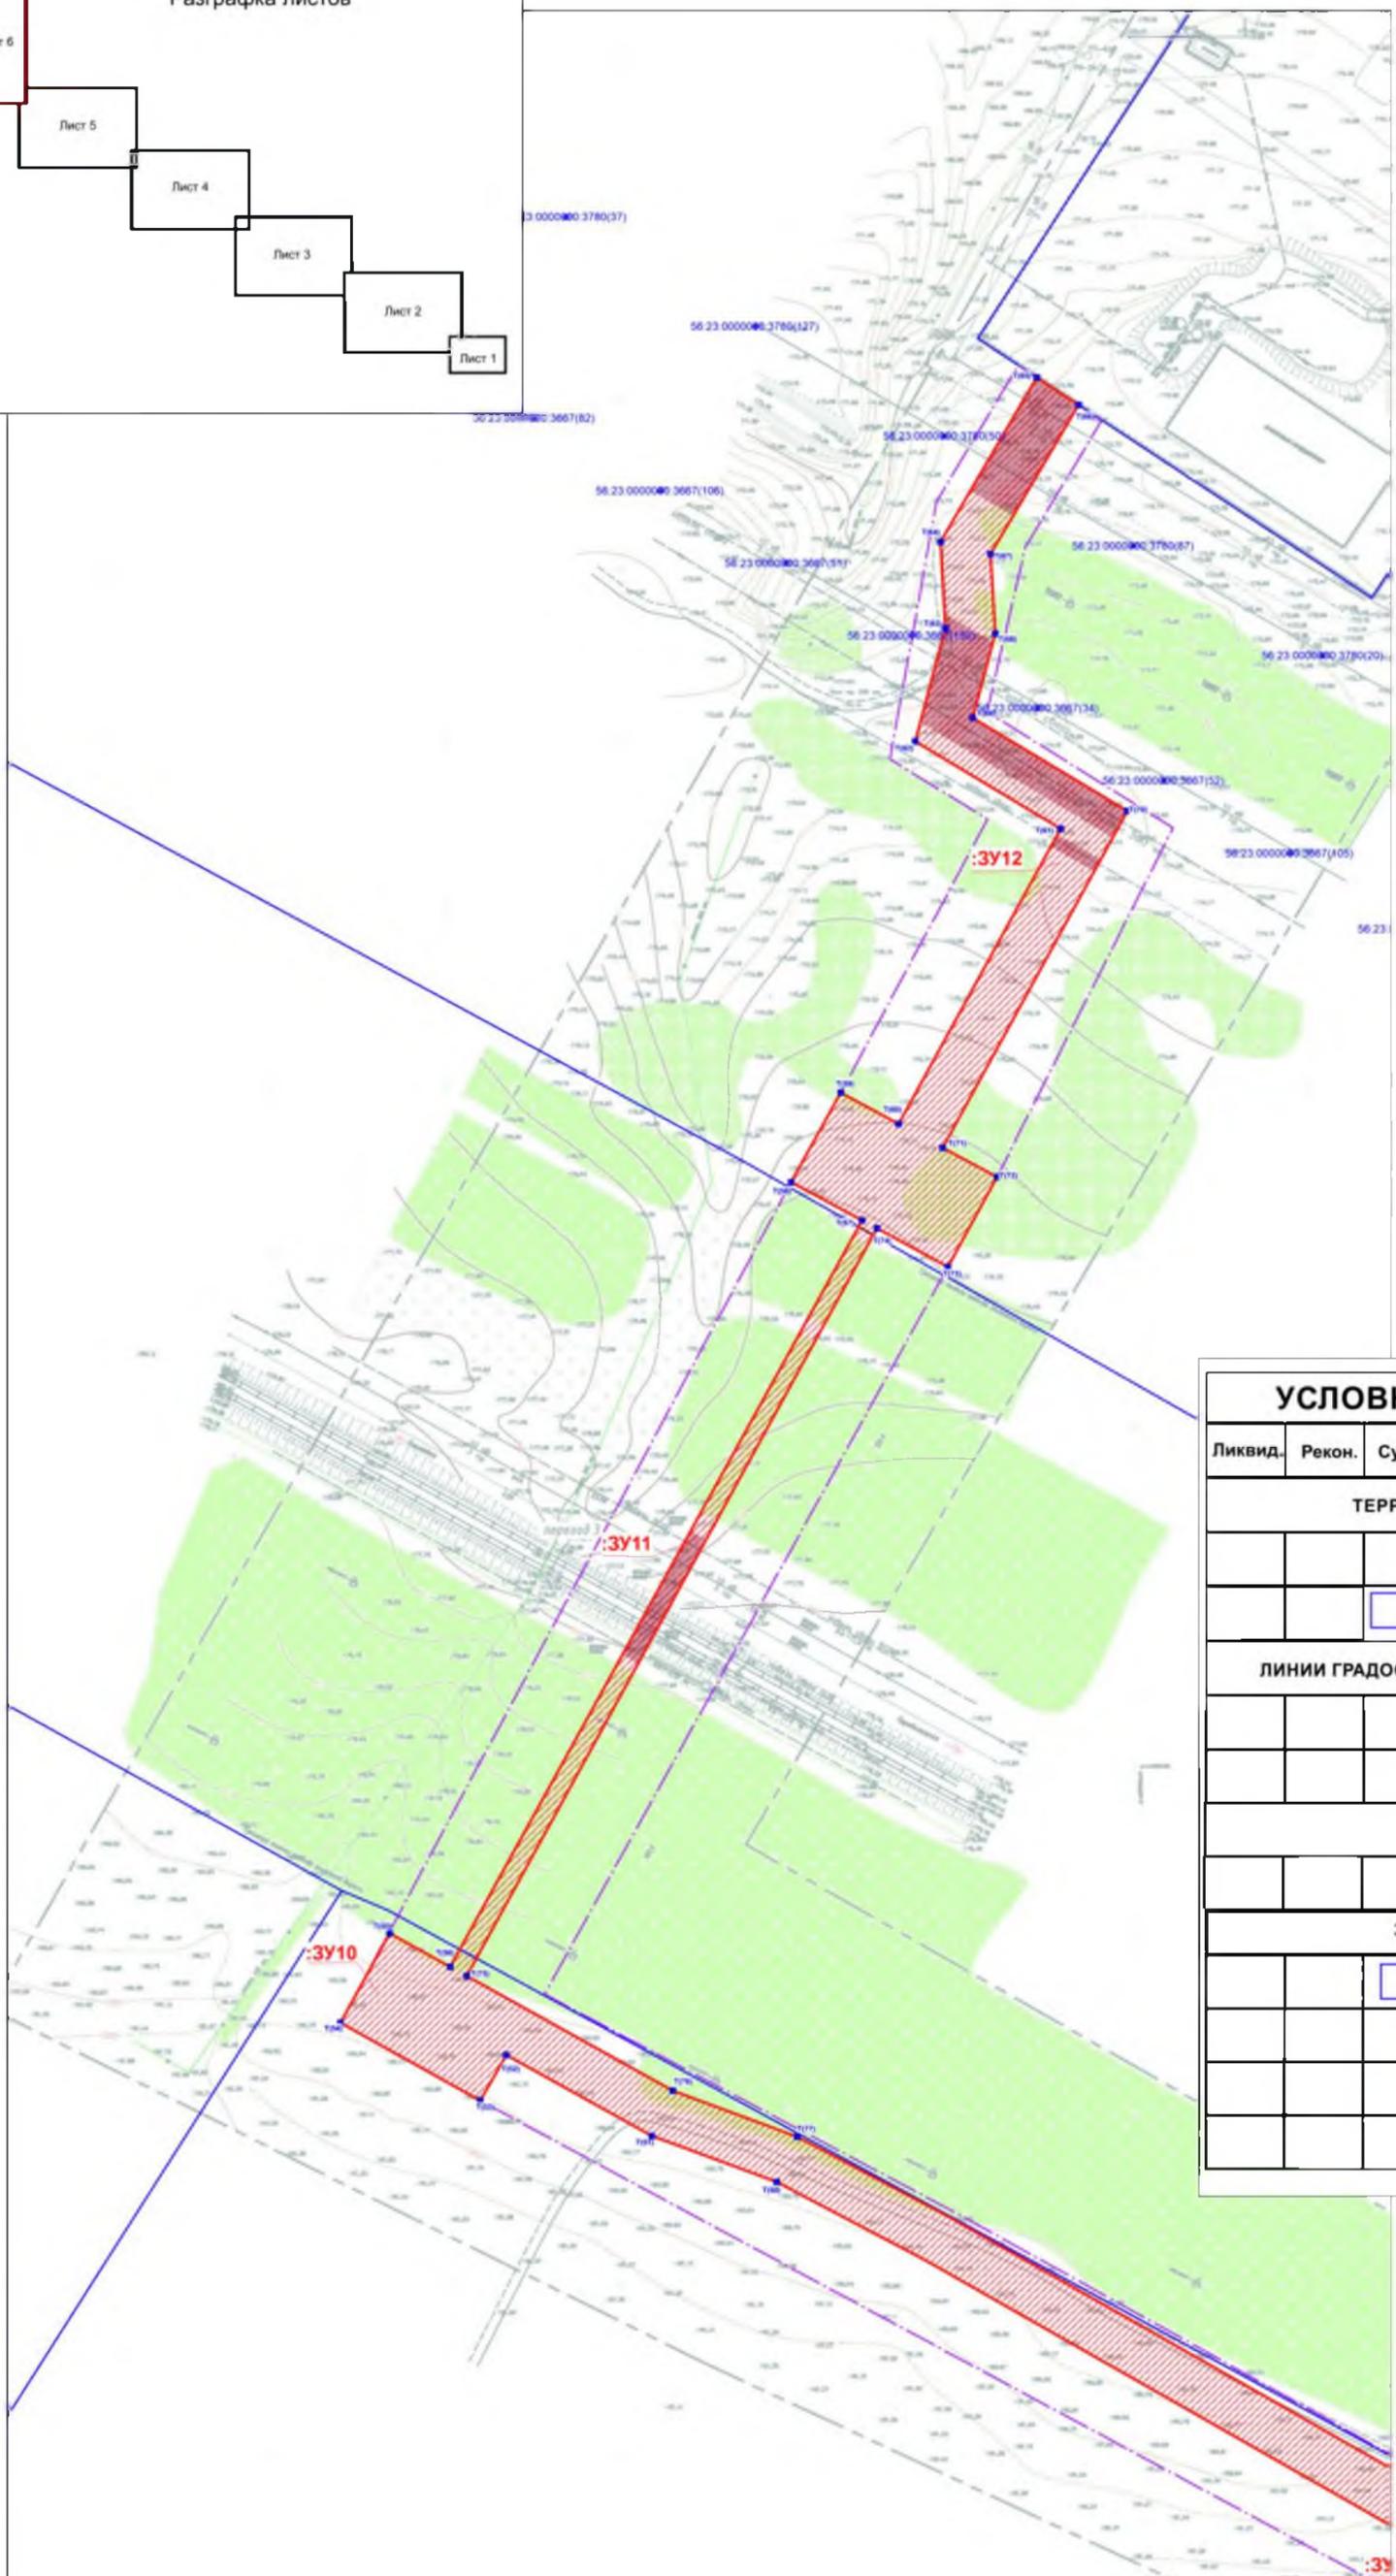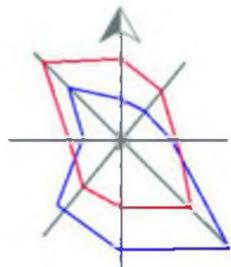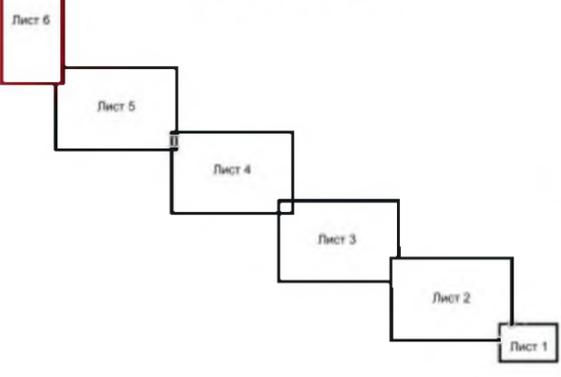


УСЛОВНЫЕ ОБОЗНАЧЕНИЯ				
Ликвид.	Рекон.	Сущ.	План.	
ТЕРРИТОРИАЛЬНЫЕ ГРАНИЦЫ				
			---	Граница территории проектирования
			56.23.4001001.10	Земельные участки, сведения о которых содержатся в ГКН
ЛИНИИ ГРАДОСТРОИТЕЛЬНОГО РЕГУЛИРОВАНИЯ				
			—	красные линии
			Т(1)	переломные точки границ красных линий
ЗОНИРОВАНИЕ				
			[Hatched Box]	зона размещения линейного объекта - напорная, самотечная канализация
ЗЕМЕЛЬНЫЕ УЧАСТКИ				
			56.23.4001001.10	существующие земельные участки
			[Hatched Box]	образуемые, для строительства канализации
			:ЗУ1	условный номер образуемого земельного участка
			[Hatched Box]	граница зон действия публичных сервитутов

Перечень изменяемых земельных участков:
 56.23.1001040.1, 56.23.1001041.2,
 56.23.1001041.10, 56.23.1015001.1,
 56.23.1005001.196.

Примечание: Координаты поворотных точек границ образуемых земельных участков представлены в каталоге координат (Приложение к текстовой части проекта межевания территории)

020.17-0.00-00-ПМТ		
Территория под строительство линейного объекта - напорная канализация от Юго - восточного микрорайона до частных сооружений п. Первомайский		
Проект межевания		Листов 6
Исполнил: [Имя], Проверил: [Имя]		Листов 6
АрхГрад		

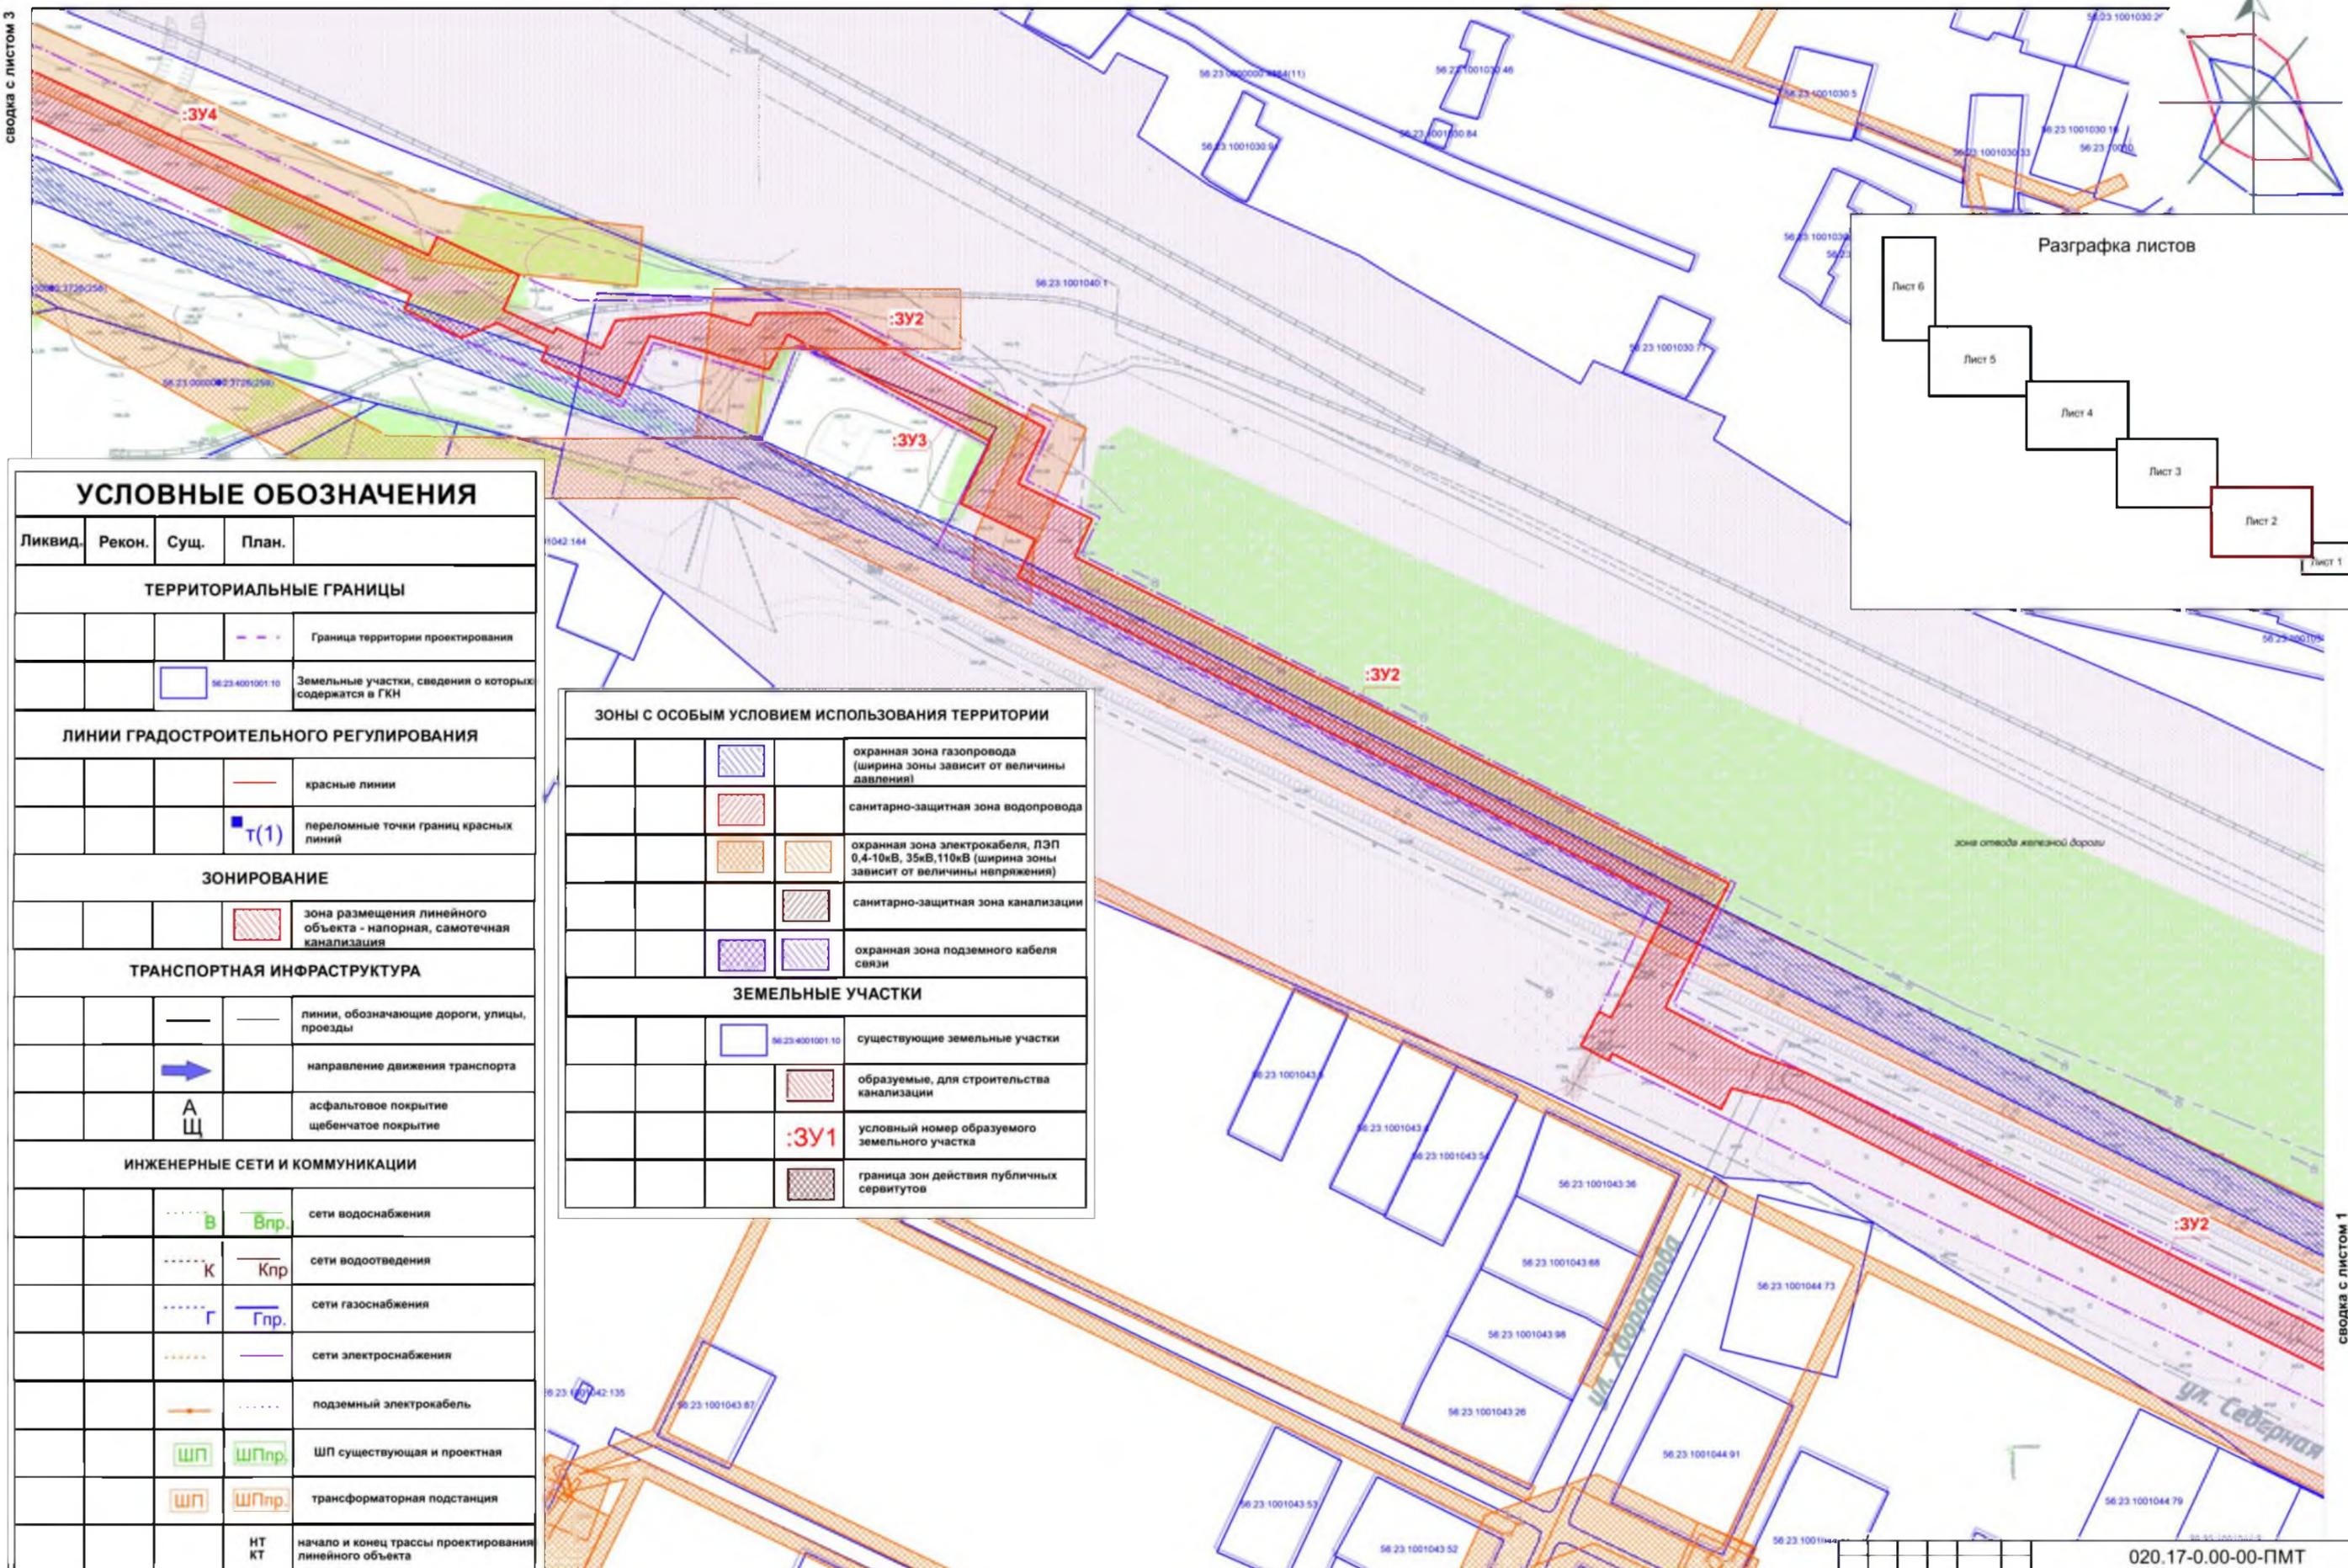

УСЛОВНЫЕ ОБОЗНАЧЕНИЯ			
Ликвид.	Рекон.	Сущ.	План.
ТЕРРИТОРИАЛЬНЫЕ ГРАНИЦЫ			
		---	Граница территории проектирования
		56.23.4001001.10	Земельные участки, сведения о которых содержатся в ГКН
ЛИНИИ ГРАДОСТРОИТЕЛЬНОГО РЕГУЛИРОВАНИЯ			
		—	красные линии
		т(1)	переломные точки границ красных линий
ЗОНИРОВАНИЕ			
		▨	зона размещения линейного объекта - напорная, самотечная канализация
ТРАНСПОРТНАЯ ИНФРАСТРУКТУРА			
		—	линии, обозначающие дороги, улицы, проезды
		➔	направление движения транспорта
		АЩ	асфальтовое покрытие щебенчатое покрытие
ИНЖЕНЕРНЫЕ СЕТИ И КОММУНИКАЦИИ			
		В Впр.	сети водоснабжения
		К Кпр.	сети водоотведения
		Г Гпр.	сети газоснабжения
		—	сети электроснабжения
		—	подземный электрокабель
		ШП ШПпр.	ШП существующая и проектная
		ШП ШПпр.	трансформаторная подстанция
		НТ КТ	начало и конец трассы проектирования линейного объекта

ЗОНЫ С ОСОБЫМ УСЛОВИЕМ ИСПОЛЬЗОВАНИЯ ТЕРРИТОРИИ	
▨	охранная зона газопровода (ширина зоны зависит от величины давления)
▨	санитарно-защитная зона водопровода
▨	охранная зона электрокабеля, ЛЭП 0,4-10кВ, 35кВ, 110кВ (ширина зоны зависит от величины напряжения)
▨	санитарно-защитная зона канализации
▨	охранная зона подземного кабеля связи
ЗЕМЕЛЬНЫЕ УЧАСТКИ	
56.23.4001001.10	существующие земельные участки
▨	образуемые, для строительства канализации
:ЗУ1	условный номер образуемого земельного участка
▨	граница зон действия публичных сервитутов

Зона охраны объектов культурного наследия, в том числе:
 - объектов (вещей) объектов культурного наследия
 - исторически ценных градостроительных объектов
 - исторической застройки и исторического肌ивания территории
 - утраченных исторически ценных объектов, исторического культурного (археологического) слоя

020.17-0.00-00-ПМТ			
Территория под строительство линейного объекта - напорная канализация от Юго-восточного микрорайона до очистных сооружений п. Переволочный			
Лист 1	Лист 2	Лист 3	Лист 6
П	2	6	
Выполнил: И.Копей	Проектант: Кузнецов В.А.	Инженер: Кузнецов В.А.	Архитектор: Кузнецов В.А.
АрхГрад			




УСЛОВНЫЕ ОБОЗНАЧЕНИЯ			
Ликвид.	Рекон.	Сущ.	План.
ТЕРРИТОРИАЛЬНЫЕ ГРАНИЦЫ			
			--- --
			56.23.4001001.10
ЛИНИИ ГРАДОСТРОИТЕЛЬНОГО РЕГУЛИРОВАНИЯ			
			— — — —
			Т(1)
ЗОНИРОВАНИЕ			
			■ ■ ■ ■
ТРАНСПОРТНАЯ ИНФРАСТРУКТУРА			
			— — — —
			→
			АЩ
ИНЖЕНЕРНЫЕ СЕТИ И КОММУНИКАЦИИ			
			В Впр.
			К Кпр.
			Г Гпр.
			— — — —
			— — — —
			ШП ШПпр.
			ШП ШПпр.
			НТ КТ

ЗОНЫ С ОСОБЫМ УСЛОВИЕМ ИСПОЛЬЗОВАНИЯ ТЕРРИТОРИИ			
			охранная зона газопровода (ширина зоны зависит от величины давления)
			санитарно-защитная зона водопровода
			охранная зона электрокабеля, ЛЭП 0,4-10кВ, 35кВ, 110кВ (ширина зоны зависит от величины напряжения)
			санитарно-защитная зона канализации
			охранная зона подземного кабеля связи
ЗЕМЕЛЬНЫЕ УЧАСТКИ			
			56.23.4001001.10 существующие земельные участки
			образуемые, для строительства канализации
			:ЗУ1 условный номер образуемого земельного участка
			граница зон действия публичных сервитутов


сводка с листом 2

020.17-0.00-00-ПМТ			
Территория под строительство линейного объекта - напорная канализация от Юго-восточного микрорайона до очистных сооружений п. Переволочный			
Лист	Лист	Лист	Лист
П	3	6	
Выполнил	Иванов М.И.	Проверил	Кузнецов В.А.
Инженер	Кузнецов В.А.	Инженер	Кузнецов В.А.
АрхГрад			

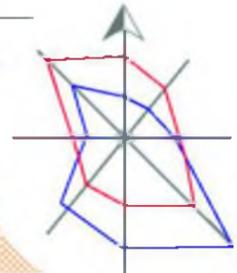

УСЛОВНЫЕ ОБОЗНАЧЕНИЯ			
Ликвид.	Рекон.	Сущ.	План.
ТЕРРИТОРИАЛЬНЫЕ ГРАНИЦЫ			
			--- Граница территории проектирования
		56.23.4001001.10	Земельные участки, сведения о которых содержатся в ГКН
ЛИНИИ ГРАДОСТРОИТЕЛЬНОГО РЕГУЛИРОВАНИЯ			
			— красные линии
		Т(1)	переломные точки границ красных линий
ЗОНИРОВАНИЕ			
			зона размещения линейного объекта - напорная, самотечная канализация
ТРАНСПОРТНАЯ ИНФРАСТРУКТУРА			
		—	линии, обозначающие дороги, улицы, проезды
		→	направление движения транспорта
		АЩ	асфальтовое покрытие щебенчатое покрытие
ИНЖЕНЕРНЫЕ СЕТИ И КОММУНИКАЦИИ			
		В Впр.	сети водоснабжения
		К Кпр.	сети водоотведения
		Г Гпр.	сети газоснабжения
			сети электроснабжения
			подземный электрокабель
		ШП ШПпр.	ШП существующая и проектная
		ШП ШПпр.	трансформаторная подстанция
		НТ	начало и конец трассы проектирования
		КТ	линейного объекта

ЗОНЫ С ОСОБЫМ УСЛОВИЕМ ИСПОЛЬЗОВАНИЯ ТЕРРИТОРИИ			
			охранная зона газопровода (ширина зоны зависит от величины давления)
			санитарно-защитная зона водопровода
			охранная зона электрокабеля, ЛЭП 0,4-10кВ, 35кВ, 110кВ (ширина зоны зависит от величины напряжения)
			санитарно-защитная зона канализации
			охранная зона подземного кабеля связи
ЗЕМЕЛЬНЫЕ УЧАСТКИ			
		56.23.4001001.10	существующие земельные участки
			образуемые для строительства канализации
		:ЗУ1	условный номер образуемого земельного участка
			граница зон действия публичных сервитутов



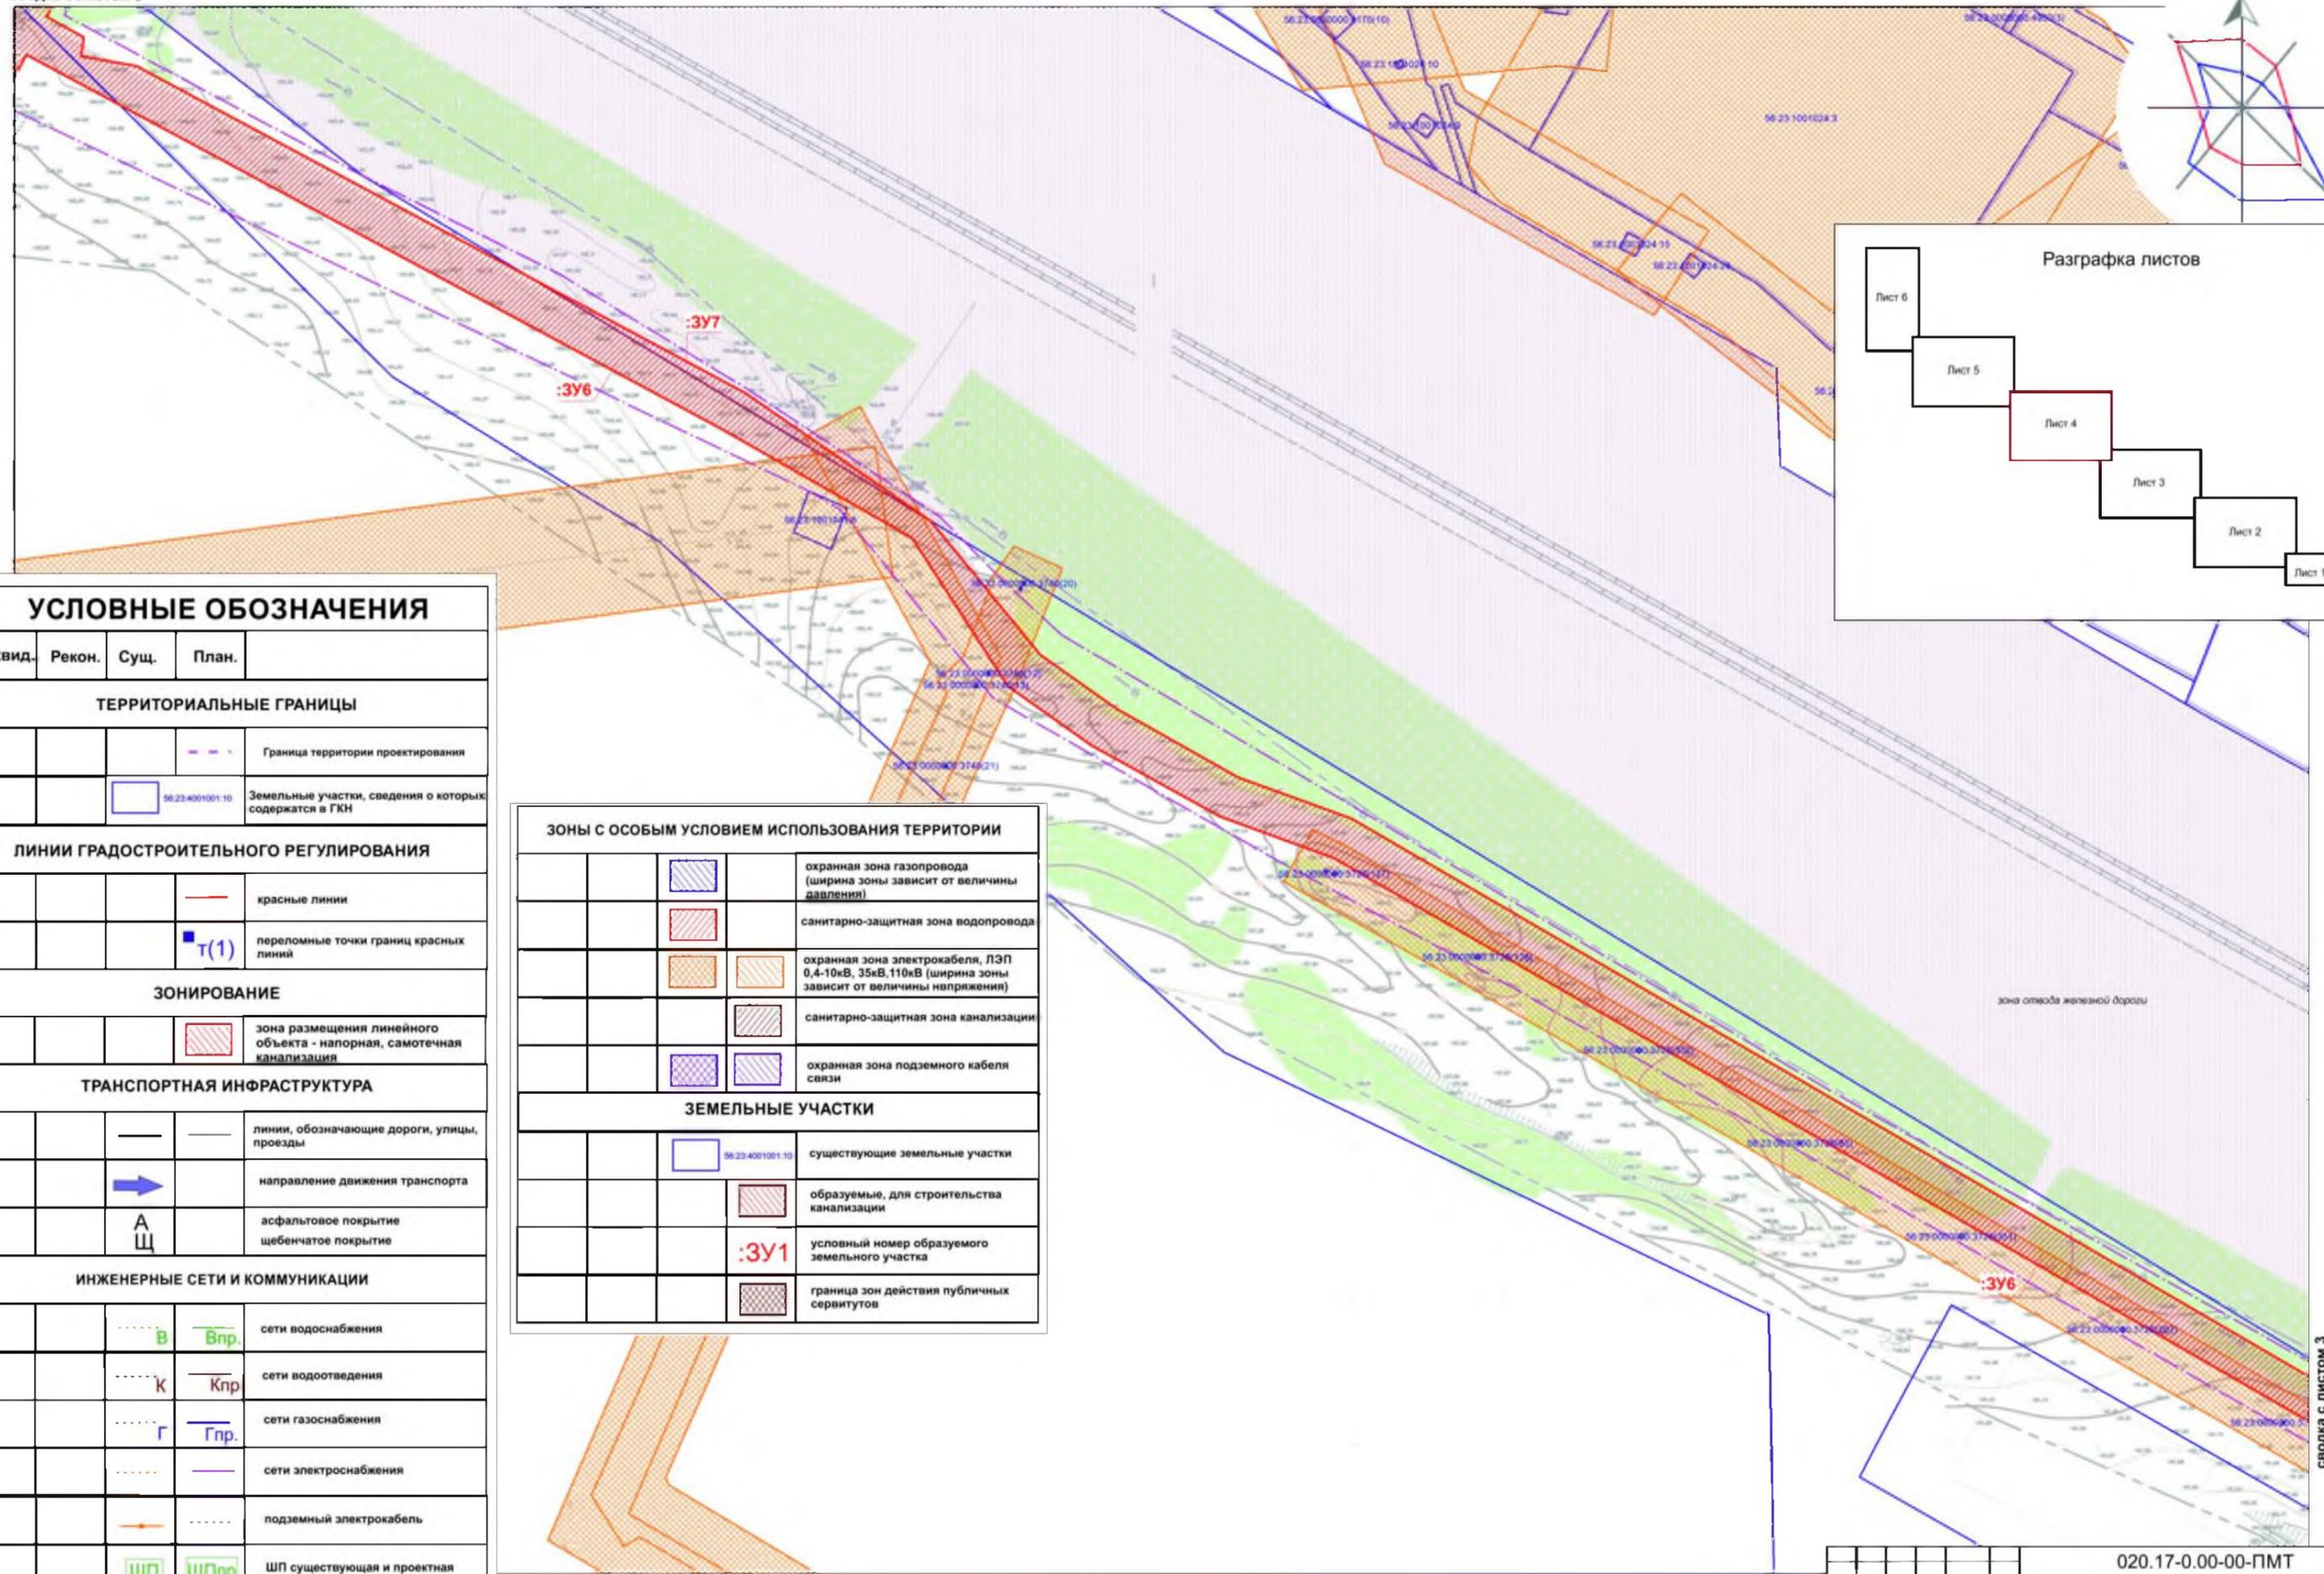


зона отвода железной дороги

сводка с листом 3

020.17-0.00-00-ПМТ			
Территория под строительство линейного объекта - напорная канализация от Юго-восточного микрорайона до очистных сооружений п. Переволочный			
Проект межевания		Лист №	Лист №
		П	4
			6
Выполнил	Исполн. М.И.	АрхИград	
Н.Колесн.	Куркин В.А.	Масштаб 1:1000	

сводка с листом 6

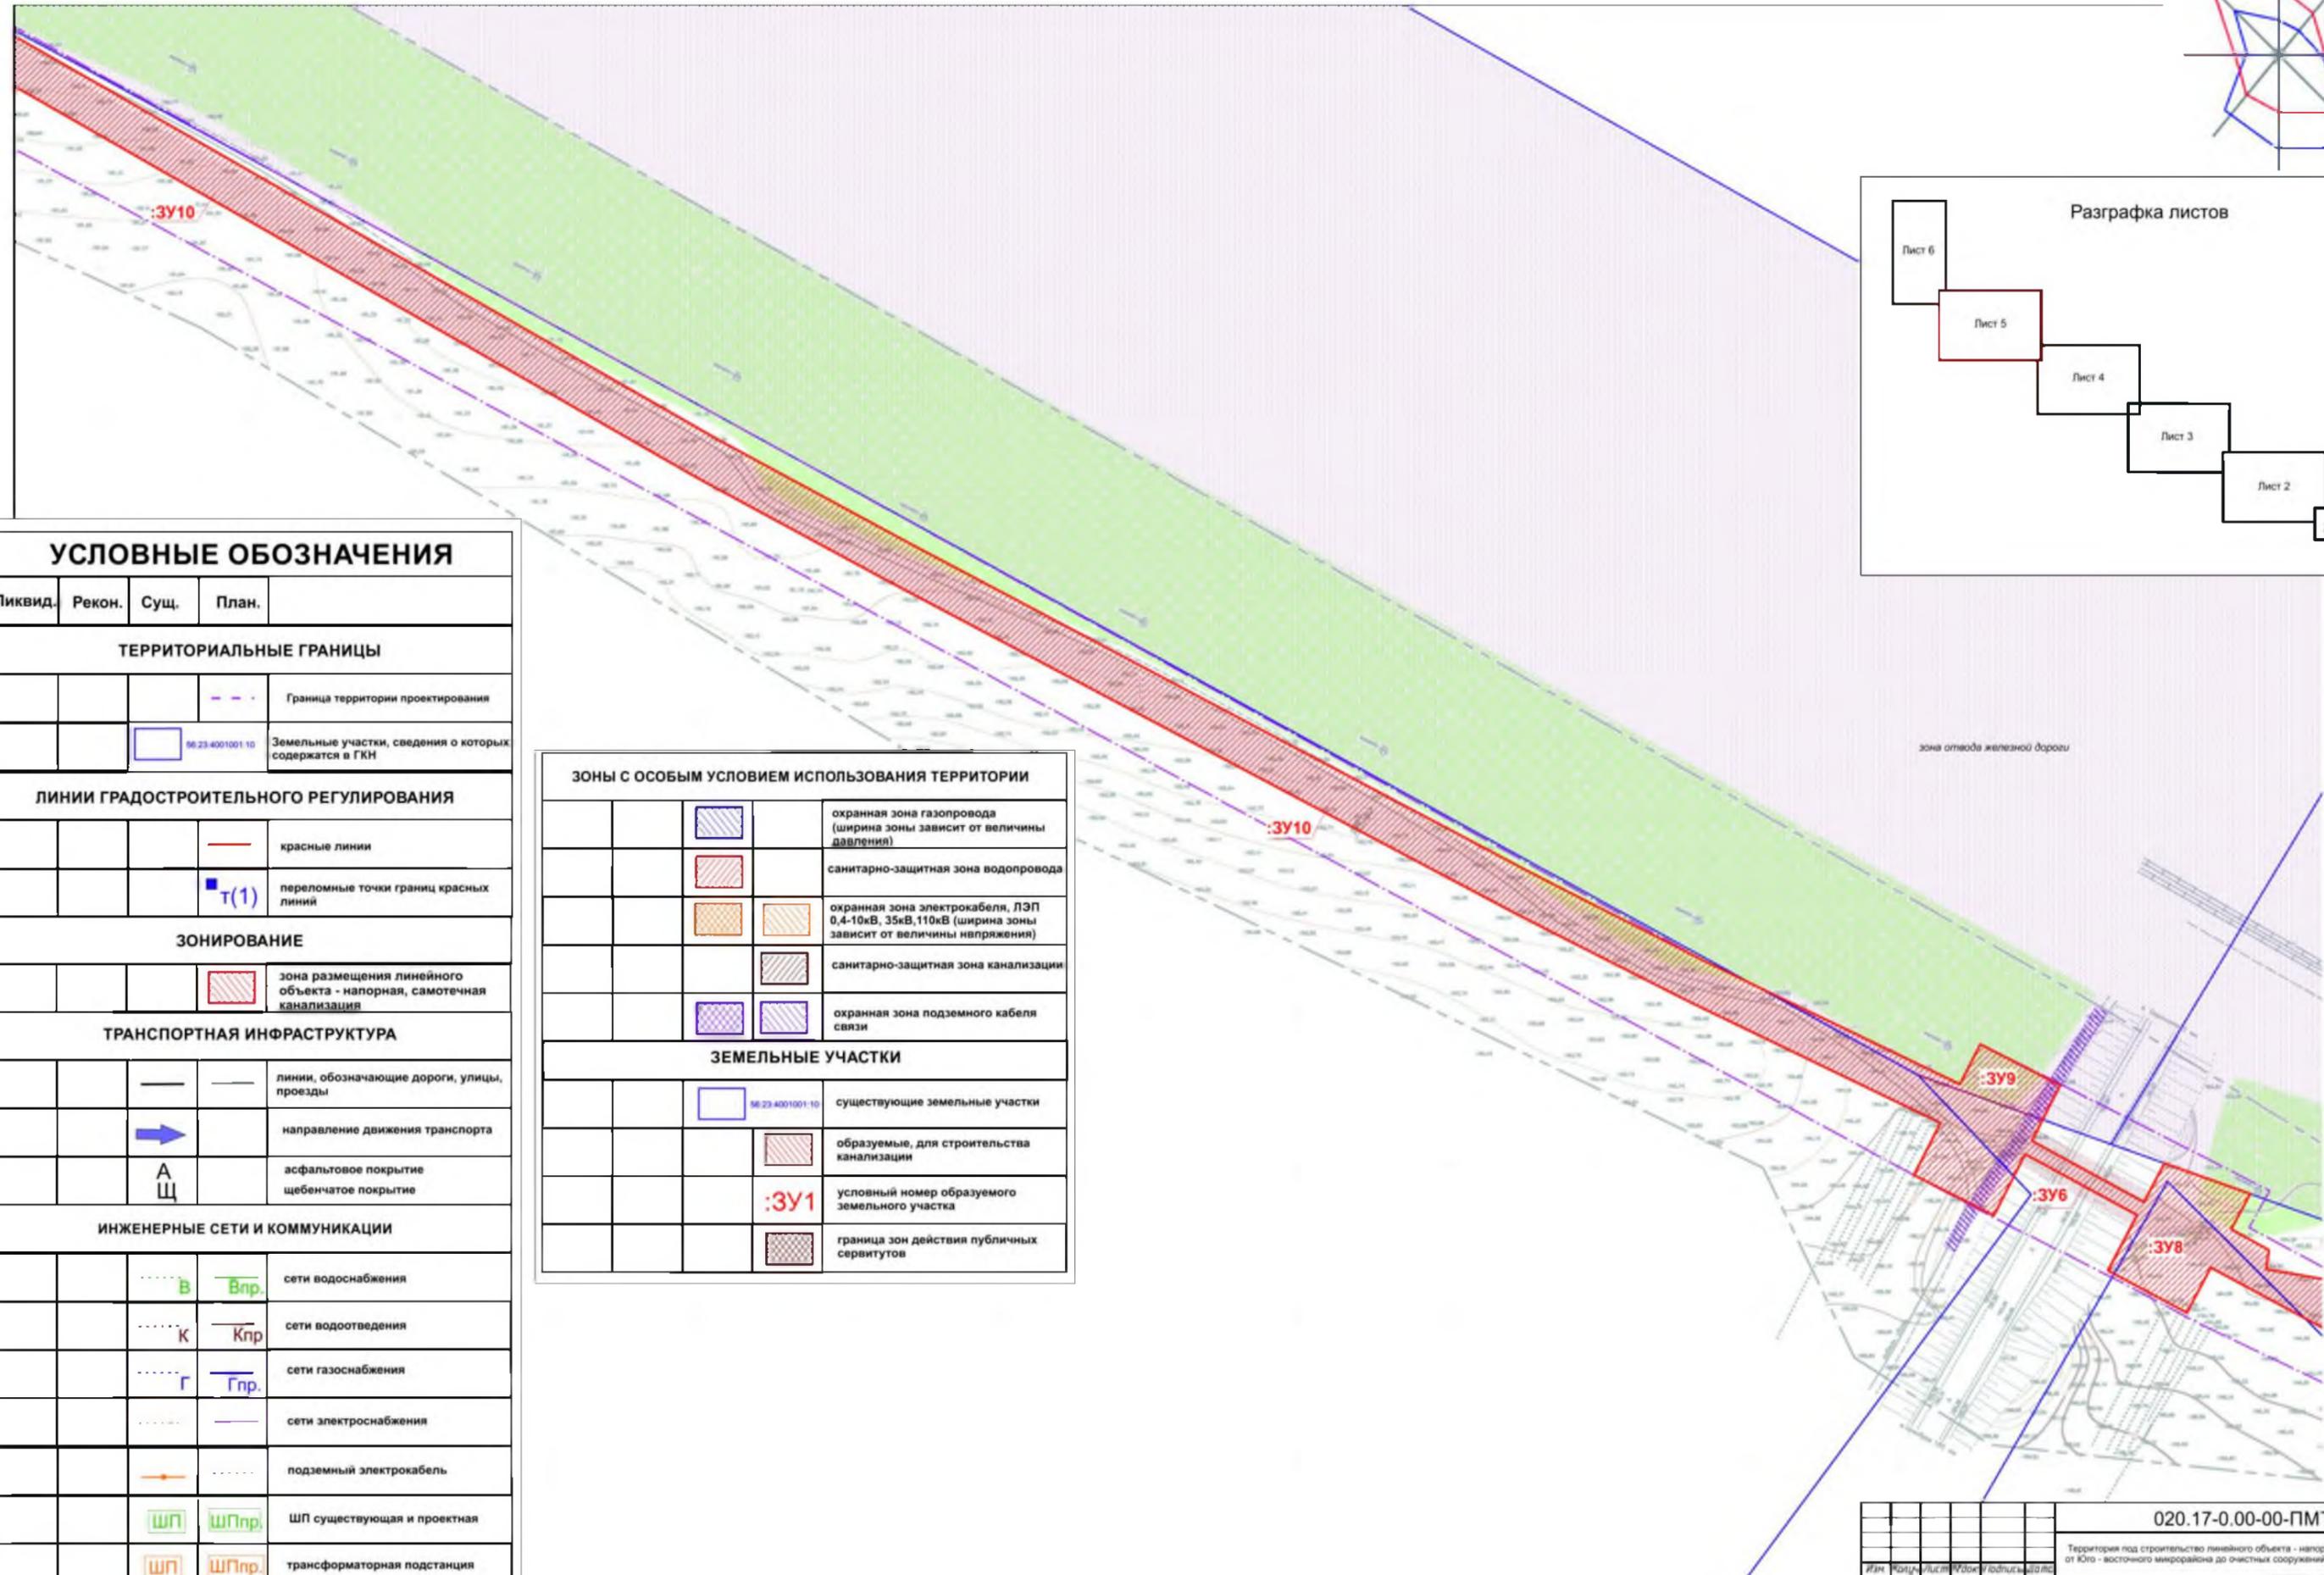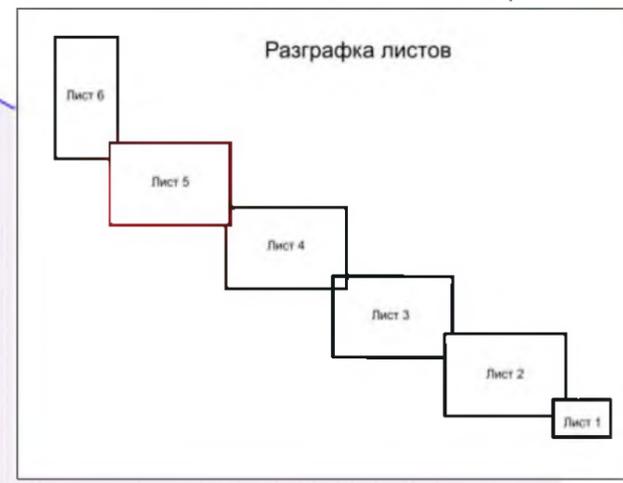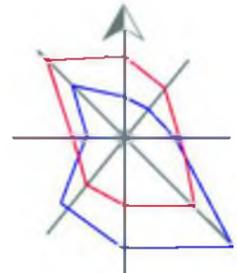

ЗОНЫ С ОСОБЫМ УСЛОВИЕМ ИСПОЛЬЗОВАНИЯ ТЕРРИТОРИИ



		▨	охранная зона газопровода (ширина зоны зависит от величины давления)
		▨	санитарно-защитная зона водопровода
		▨	охранная зона электрокабеля, ЛЭП 0,4-10кВ, 35кВ, 110кВ (ширина зоны зависит от величины напряжения)
		▨	санитарно-защитная зона канализации
		▨	охранная зона подземного кабеля связи
ЗЕМЕЛЬНЫЕ УЧАСТКИ			
		66:23:4001001:10	существующие земельные участки
		▨	образуемые для строительства канализации
		:ЗУ1	условный номер образуемого земельного участка
		▨	граница зон действия публичных сервитутов

зона отвода железной дороги

сводка с листом 4

020.17-0.00-00-ПМТ			
Территория под строительство линейного объекта - напорная канализация от Юго - восточного микрорайона до очистных сооружений п. Переволочный			
Лист	Лист	Лист	Лист
П	5	6	
Выполнил И.Кочнев	Проверил И.Кочнев	Исполнитель Курбанов А.А.	АрхИград

Разграфка листов

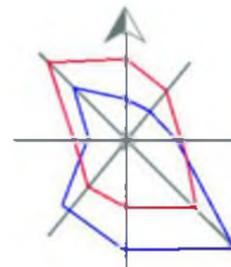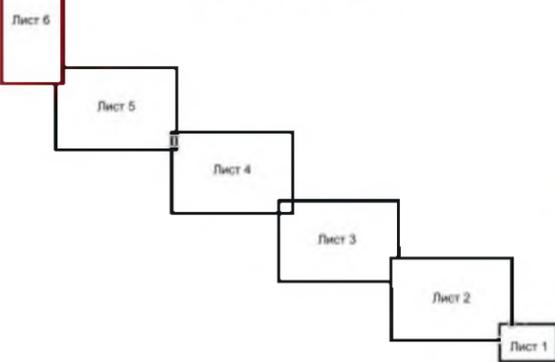

56.23.000000.3780(37)
56.23.000000.3780(127)
56.23.000000.3780(32)
56.23.000000.3667(106)
56.23.000000.3667(317)
56.23.000000.3667(100)
56.23.000000.3667(34)
56.23.000000.3667(67)
56.23.000000.3667(82)

зона отвода железной дороги

:ЗУ12

:ЗУ11

:ЗУ10


сводка с листом 5

Ликвид.	Рекон.	Сущ.	План.	
ТЕРРИТОРИАЛЬНЫЕ ГРАНИЦЫ				
			---	Граница территории проектирования
			56.23.4001001.10	Земельные участки, сведения о которых содержатся в ГКН
ЛИНИИ ГРАДОСТРОИТЕЛЬНОГО РЕГУЛИРОВАНИЯ				
			—	красные линии
			Т(1)	переломные точки границ красных линий
ЗОНИРОВАНИЕ				
			▨	зона размещения линейного объекта - напорная, самотечная канализация
ТРАНСПОРТНАЯ ИНФРАСТРУКТУРА				
			—	линии, обозначающие дороги, улицы, проезды
			➔	направление движения транспорта
			АЩ	асфальтовое покрытие щебенчатое покрытие
ИНЖЕНЕРНЫЕ СЕТИ И КОММУНИКАЦИИ				
			В Впр	сети водоснабжения
			К Кпр	сети водоотведения
			Г Гпр	сети газоснабжения
			—	сети электроснабжения
			—	подземный электрокабель
			ШП ШПпр	ШП существующая и проектная
			ШП ШПпр	трансформаторная подстанция
			НТ КТ	начало и конец трассы проектирования линейного объекта
ЗОНЫ С ОСОБЫМ УСЛОВИЕМ ИСПОЛЬЗОВАНИЯ ТЕРРИТОРИИ				
			▨	охранная зона газопровода (ширина зоны зависит от величины давления)
			▨	санитарно-защитная зона водопровода
			▨	охранная зона электрокабеля, ЛЭП 0,4-10кВ, 35кВ, 110кВ (ширина зоны зависит от величины напряжения)
			▨	санитарно-защитная зона канализации
			▨	охранная зона подземного кабеля связи
ЗЕМЕЛЬНЫЕ УЧАСТКИ				
			56.23.4001001.10	существующие земельные участки
			▨	образуемые, для строительства канализации
			:ЗУ1	условный номер образуемого земельного участка
			▨	граница зон действия публичных сервитутов

020.17-0.00-00-ПМТ

Территория под строительство линейного объекта - напорная канализация от Юго-восточного микрорайона до очистных сооружений п. Первомайский

И.М.	Ю.И.	С.В.	В.В.	Л.В.	Л.В.	Л.В.
Проект межевания				Л.В.	Л.В.	Л.В.
				П	6	6
Выполнил: И.М.И. / Л.В.И.				АрхИгра		

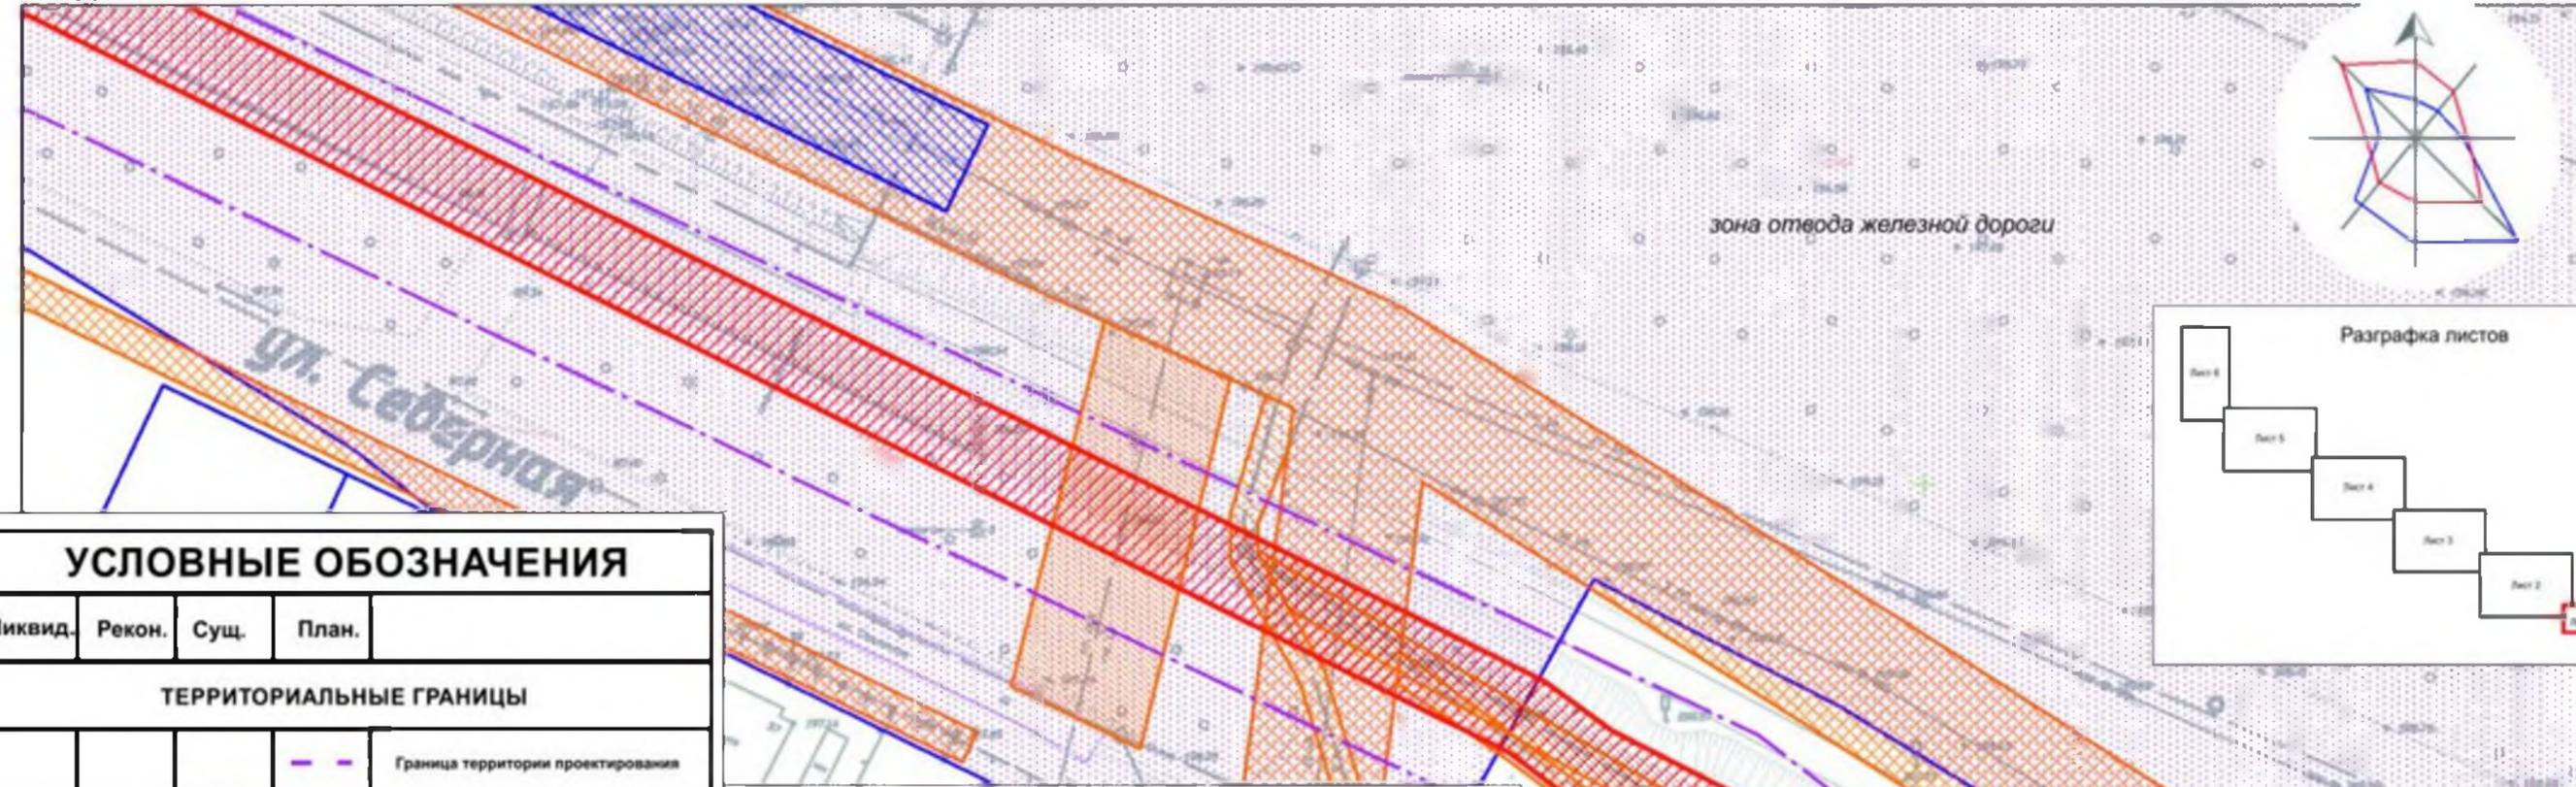

УСЛОВНЫЕ ОБОЗНАЧЕНИЯ			
Ликвид.	Рекон.	Сущ.	План.
ТЕРРИТОРИАЛЬНЫЕ ГРАНИЦЫ			
			--- Граница территории проектирования
		56:23:4001001:10	Земельные участки, сведения о которых содержатся в ГКН
ЛИНИИ ГРАДОСТРОИТЕЛЬНОГО РЕГУЛИРОВАНИЯ			
		—	красные линии
		Т(1)	переломные точки границ красных линий
ЗОНИРОВАНИЕ			
		▨	зона размещения линейного объекта - напорная, самотечная канализация
ИНЖЕНЕРНЫЕ СЕТИ И КОММУНИКАЦИИ			
		В Впр.	сети водоснабжения
		К Кпр.	сети водоотведения
		Г Гпр.	сети газоснабжения
		—	сети электроснабжения
		—	подземный электрокабель
		НТ КТ	начало и конец трассы проектирования линейного объекта

ЗОНЫ С ОСОБЫМ УСЛОВИЕМ ИСПОЛЬЗОВАНИЯ ТЕРРИТОРИИ			
		▨	охранная зона газопровода (ширина зоны зависит от величины давления)
		▨	санитарно-защитная зона водопровода
		▨	охранная зона электрокабеля, ЛЭП 0,4-10кВ, 35кВ, 110кВ (ширина зоны зависит от величины напряжения)
		▨	санитарно-защитная зона канализации
		▨	охранная зона подземного кабеля связи
ЗЕМЕЛЬНЫЕ УЧАСТКИ			
		56:23:4001001:10	существующие земельные участки
		▨	образуемые, для строительства канализации
		:ЗУ1	условный номер образуемого земельного участка
		▨	граница зон действия публичных сервитутов

- зона охраны объектов культурного наследия, в том числе:
- объектов (бывших) объектов культурного наследия
 - исторически ценных градоформирующих объектов
 - исторической застройки и исторического межевания территории
 - утраченных исторически ценных объектов, исторического культурного (археологического) слоя

Изм.	Колуч.	Лист	Индок.	Подпись	Дата
Выполнил	Ионова М.И.				
Н.контр.	Кирчев В.А.				

020.17-0.00-00-ПМТ		
Территория под строительство линейного объекта - напорная канализация от Юго - восточного микрорайона до очистных сооружений п. Переволоцкий		
Проект межевания	Стадия П	Лист 1
		Листов 6
Схема границ зон особыми условиями использования территорий Схема границ объектов культурного наследия Масштаб 1:1000		