

**ОБЩЕСТВО С ОГРАНИЧЕННОЙ ОТВЕТСТВЕННОСТЬЮ  
«АрхГрад»**

*Территория под строительство линейного объекта - напорная канализация от Юго - восточного микрорайона  
до очистных сооружений п. Переволоцкий*

**ПРОЕКТНАЯ ДОКУМЕНТАЦИЯ**

Проект планировки территории под строительство линейного объекта - напорная канализация  
от Юго - восточного микрорайона до очистных сооружений п. Переволоцкий

**Основная часть проекта планировки территории**




*Шифр: 020.17-0.00-00-ППТ*

**ТОМ 2**

*Оренбург  
2017г.*

сводка с листом 3

Разграфка листов

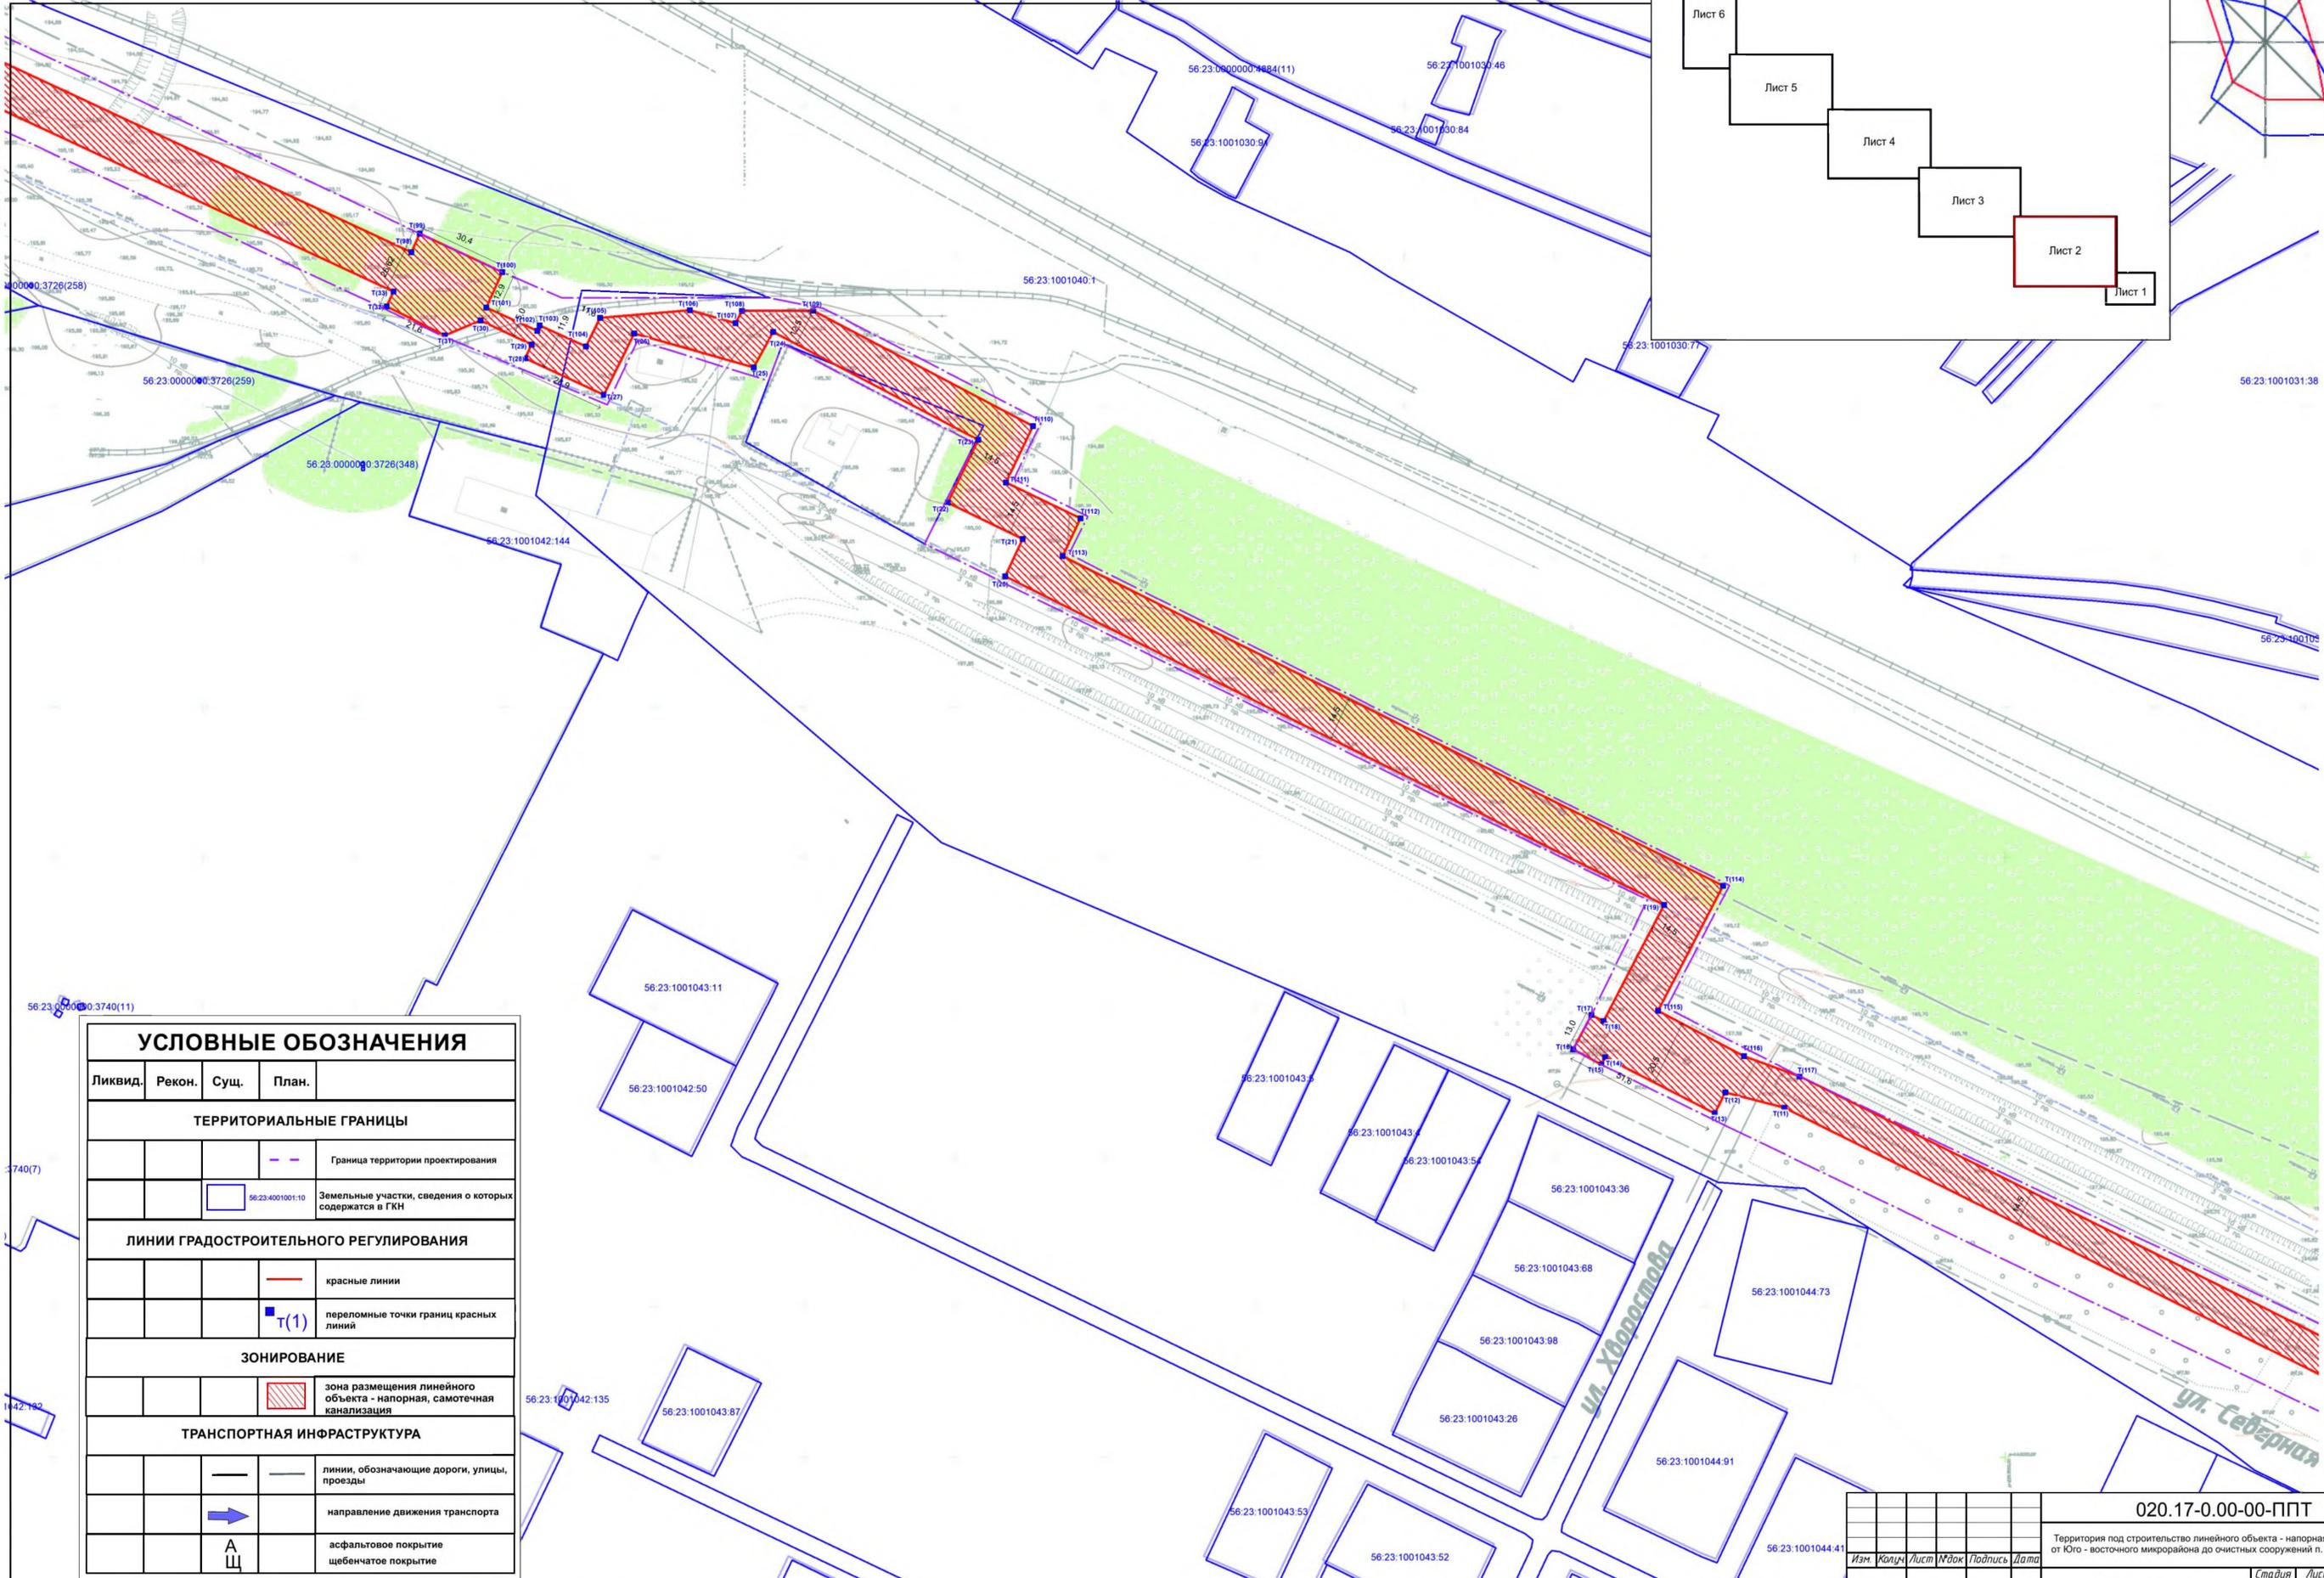
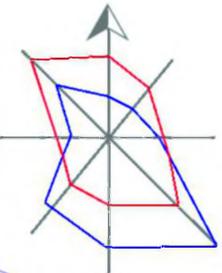
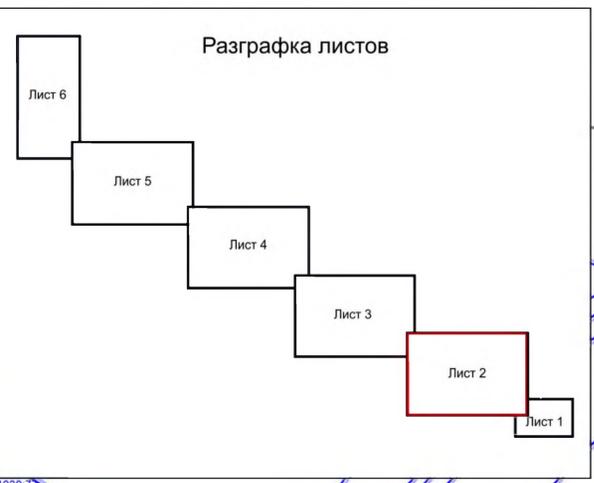


сводка с листом 1

УСЛОВНЫЕ ОБОЗНАЧЕНИЯ			
Ликвид.	Рекон.	Сущ.	План.
ТЕРРИТОРИАЛЬНЫЕ ГРАНИЦЫ			
			--- Граница территории проектирования
		56.23.4001001.10	Земельные участки, сведения о которых содержатся в ГКН
ЛИНИИ ГРАДОСТРОИТЕЛЬНОГО РЕГУЛИРОВАНИЯ			
			— красные линии
		T(1)	переломные точки границ красных линий
ЗОНИРОВАНИЕ			
			зона размещения линейного объекта - напорная, самотечная канализация
ТРАНСПОРТНАЯ ИНФРАСТРУКТУРА			
			линии, обозначающие дороги, улицы, проезды
		→	направление движения транспорта
		АЩ	асфальтовое покрытие щебенчатое покрытие

Примечание: Координаты поворотных точек красных линий представлены в каталоге координат (Приложение к текстовой части проекта планировки территории)



020.17-0.00-00-ППТ				
Территория под строительство линейного объекта - напорная канализация от Юго-восточного микрорайона до очистных сооружений п. Переволочий				
Изм.	Колуч.	Лист	Издок	Подпись
Проект планировки			Стдия	Лист
			П	2
				6
Выполнил		Ионова М.И.		
Н.контр.		Курчев В.А.		
Чертеж красных линий				
Масштаб 1:1000				
АрхГрад				

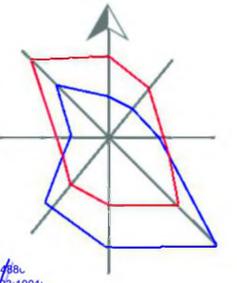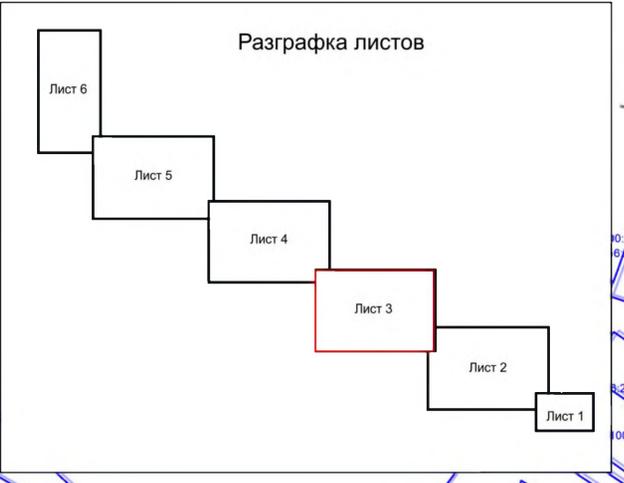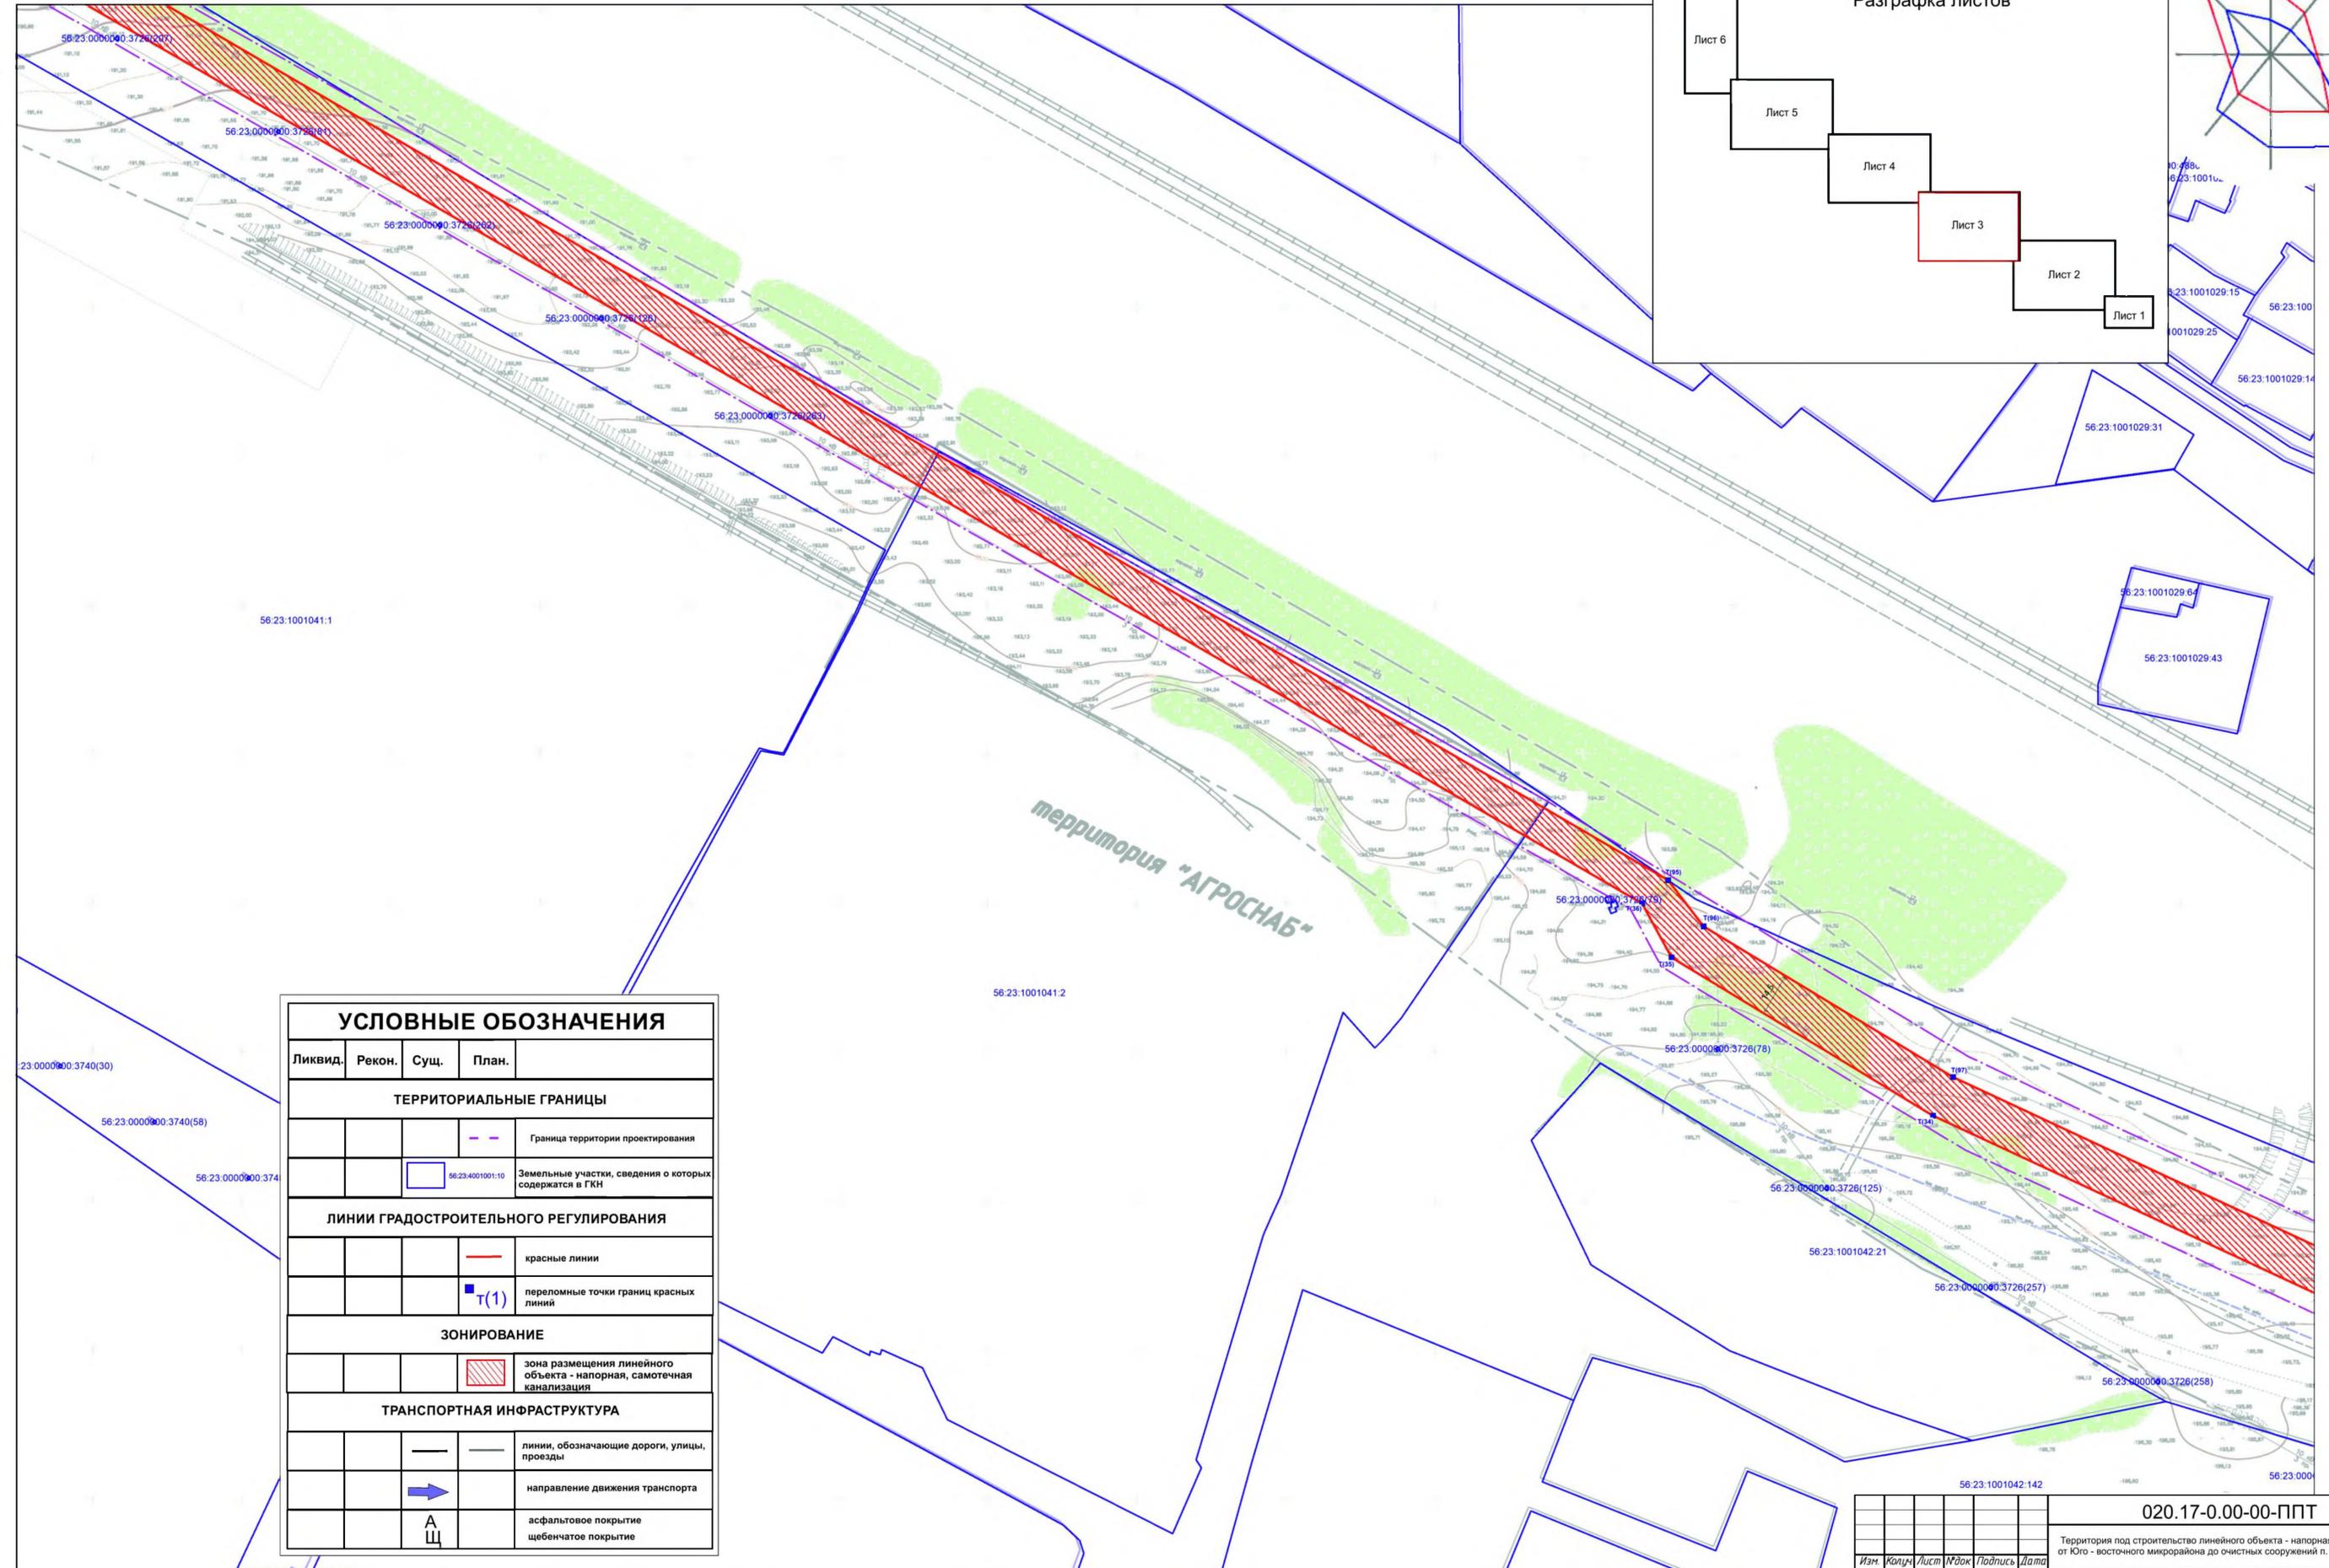

УСЛОВНЫЕ ОБОЗНАЧЕНИЯ			
Ликвид.	Рекон.	Суц.	План.
<b>ТЕРРИТОРИАЛЬНЫЕ ГРАНИЦЫ</b>			
			--- Граница территории проектирования
		56:23:4001001:10	Земельные участки, сведения о которых содержатся в ГКН
<b>ЛИНИИ ГРАДОСТРОИТЕЛЬНОГО РЕГУЛИРОВАНИЯ</b>			
			— красные линии
		■ Т(1)	переломные точки границ красных линий
<b>ЗОНИРОВАНИЕ</b>			
			зона размещения линейного объекта - напорная, самотечная канализация
<b>ТРАНСПОРТНАЯ ИНФРАСТРУКТУРА</b>			
		—	линии, обозначающие дороги, улицы, проезды
		➔	направление движения транспорта
		АЩ	асфальтовое покрытие щебенчатое покрытие

Примечание: Координаты поворотных точек красных линий представлены в каталоге координат (Приложение к текстовой части проекта планировки территории)

020.17-0.00-00-ППТ				
Территория под строительство линейного объекта - напорная канализация от Юго - восточного микрорайона до очистных сооружений п. Переволочный				
Изм.	Колуч.	Лист	Издок	Подпись
		П	3	6
Выполнил	Ионова М.И.	Чертеж красных линий		
Н.контр.	Курчев В.А.	Масштаб 1:1000		
		АрхГрад		


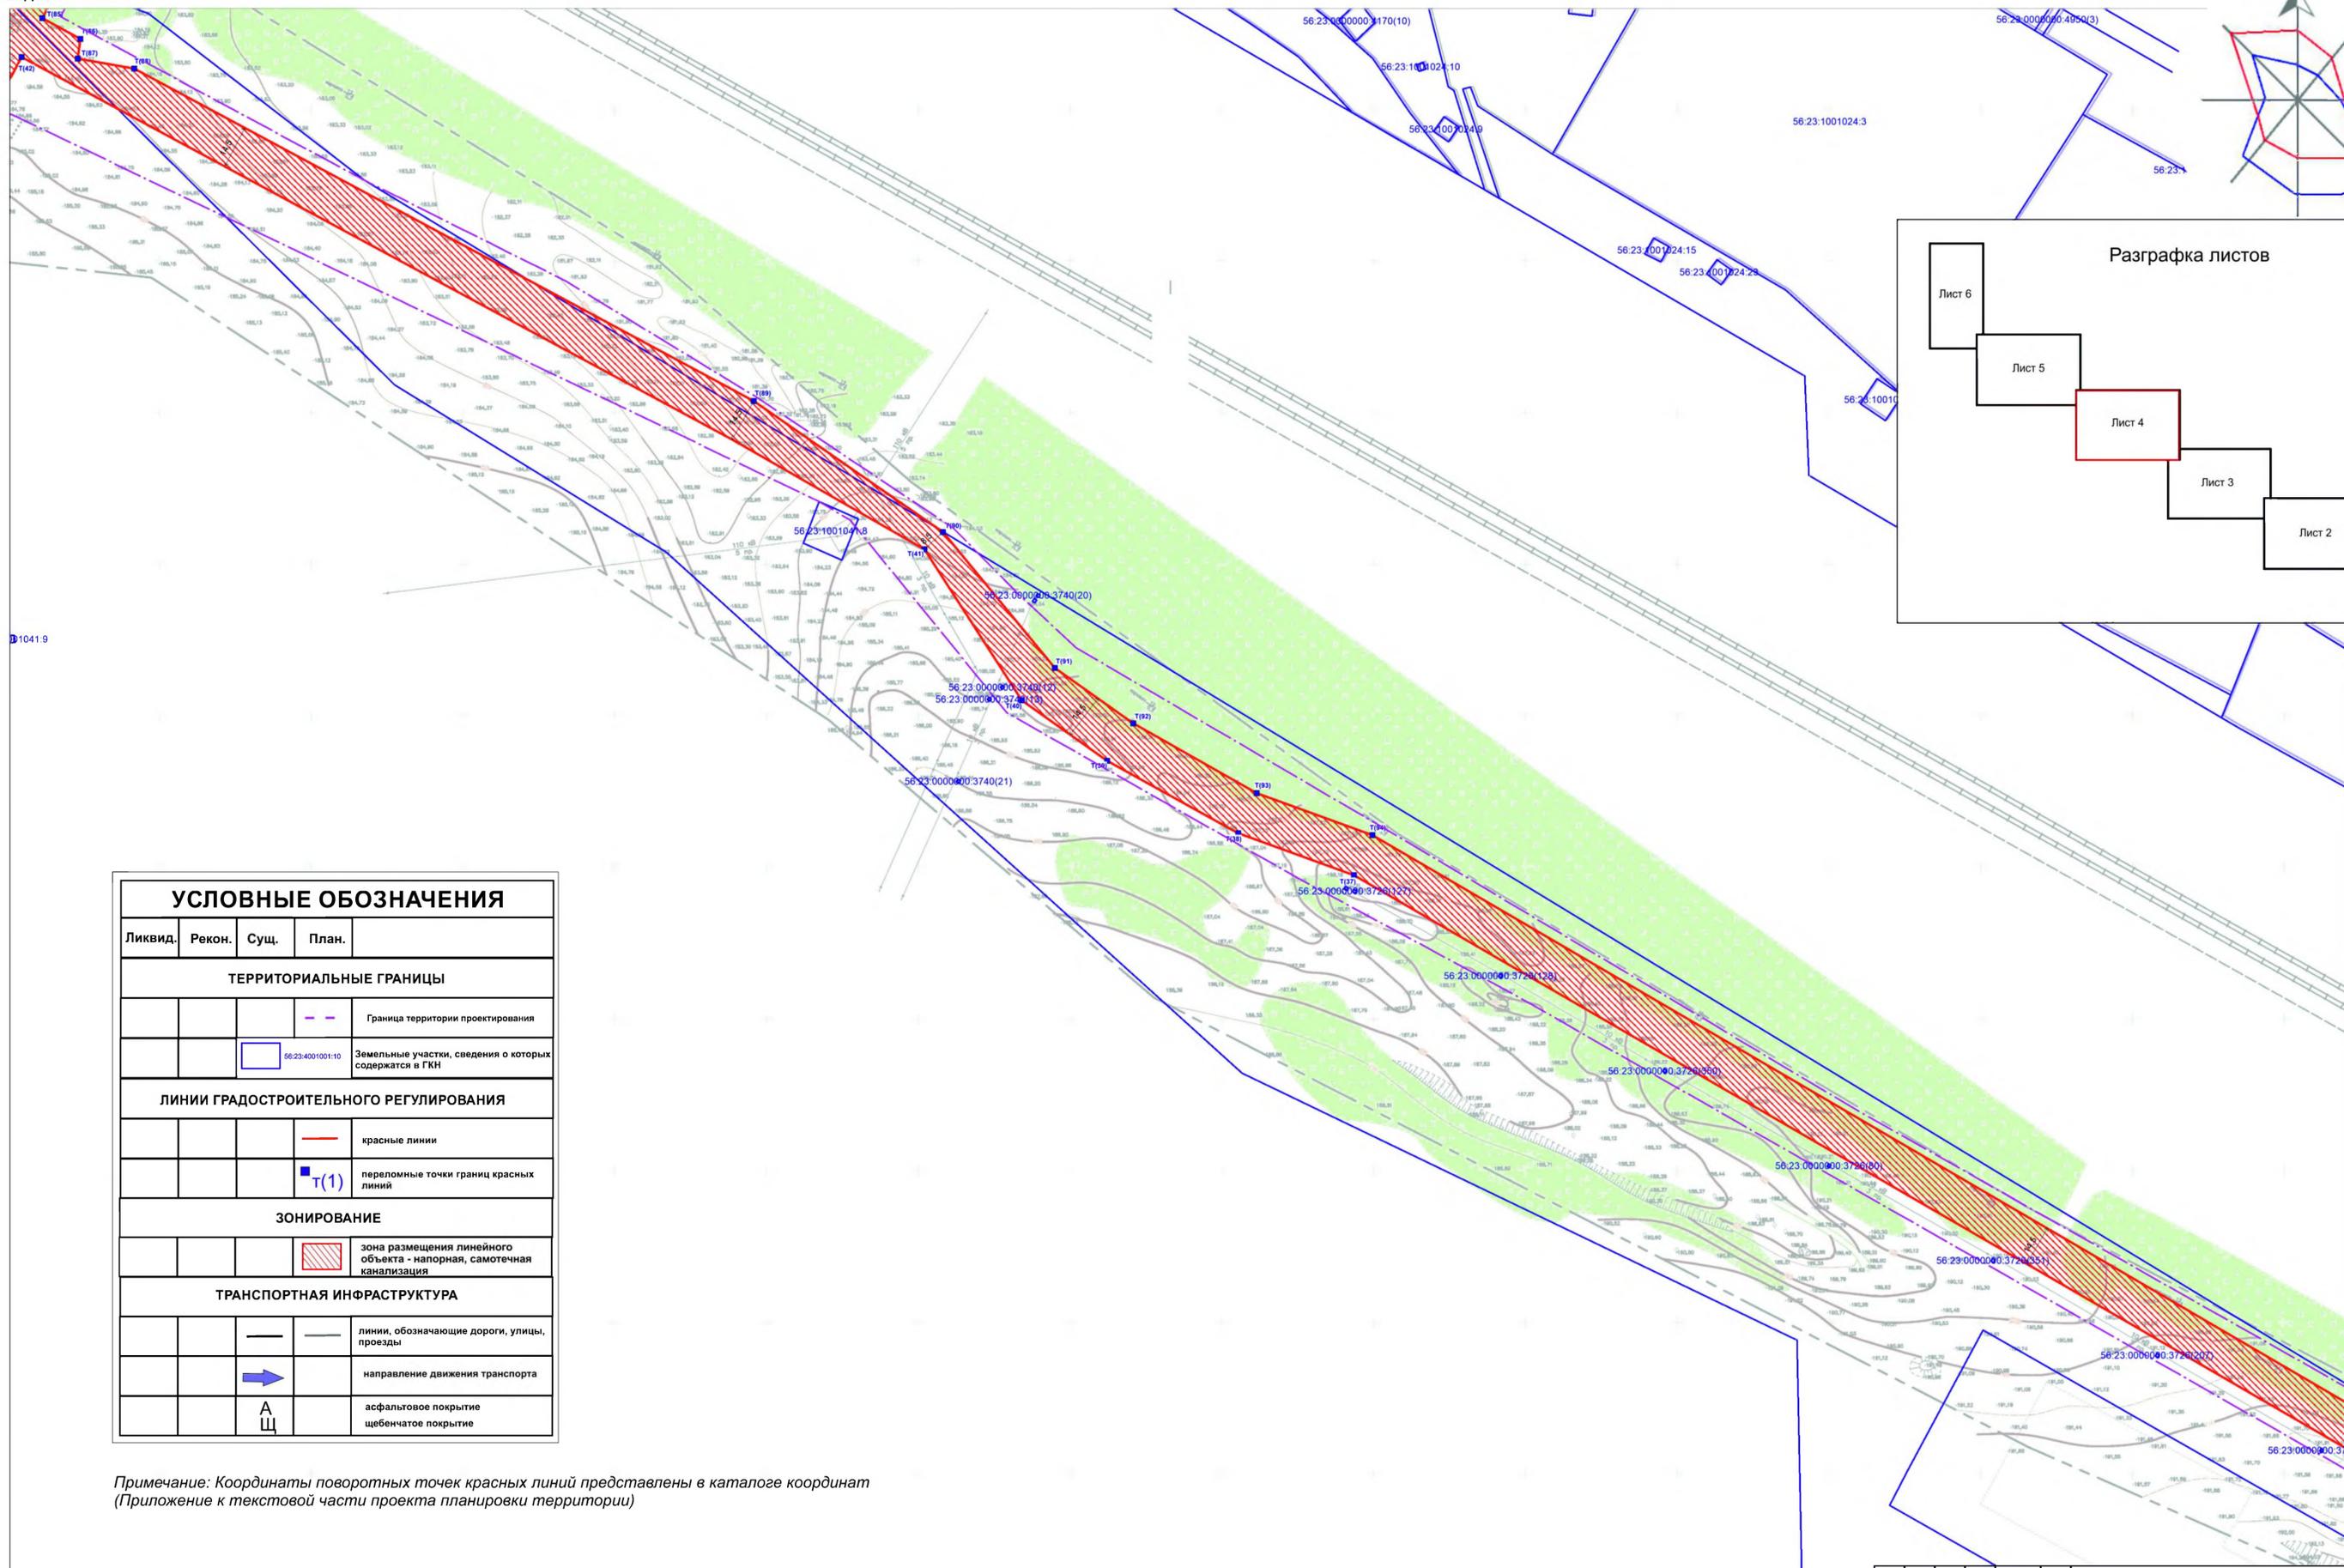
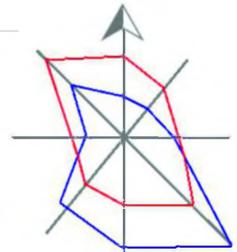


УСЛОВНЫЕ ОБОЗНАЧЕНИЯ			
Ликвид.	Рекон.	Суц.	План.
<b>ТЕРРИТОРИАЛЬНЫЕ ГРАНИЦЫ</b>			
		---	Граница территории проектирования
			Земельные участки, сведения о которых содержатся в ГКИ
<b>ЛИНИИ ГРАДОСТРОИТЕЛЬНОГО РЕГУЛИРОВАНИЯ</b>			
		—	красные линии
		■ Т(1)	переломные точки границ красных линий
<b>ЗОНИРОВАНИЕ</b>			
			зона размещения линейного объекта - напорная, самотечная канализация
<b>ТРАНСПОРТНАЯ ИНФРАСТРУКТУРА</b>			
		—	линии, обозначающие дороги, улицы, проезды
		➔	направление движения транспорта
		А Щ	асфальтовое покрытие щебенчатое покрытие

Примечание: Координаты поворотных точек красных линий представлены в каталоге координат (Приложение к текстовой части проекта планировки территории)

сводка с листом 3

					<b>020.17-0.00-00-ППТ</b>			
					Территория под строительство линейного объекта - напорная канализация от Юго - восточного микрорайона до очистных сооружений п. Перволюцкий			
Изм.	Кач.	Лист	Ндвк	Подпись	Дата	Стадия	Лист	Листов
						П	4	6
Выполнил	Ионова М.И.					Чертеж красных линий		
Н.контр.	Курчев В.А.					Масштаб 1:1000		

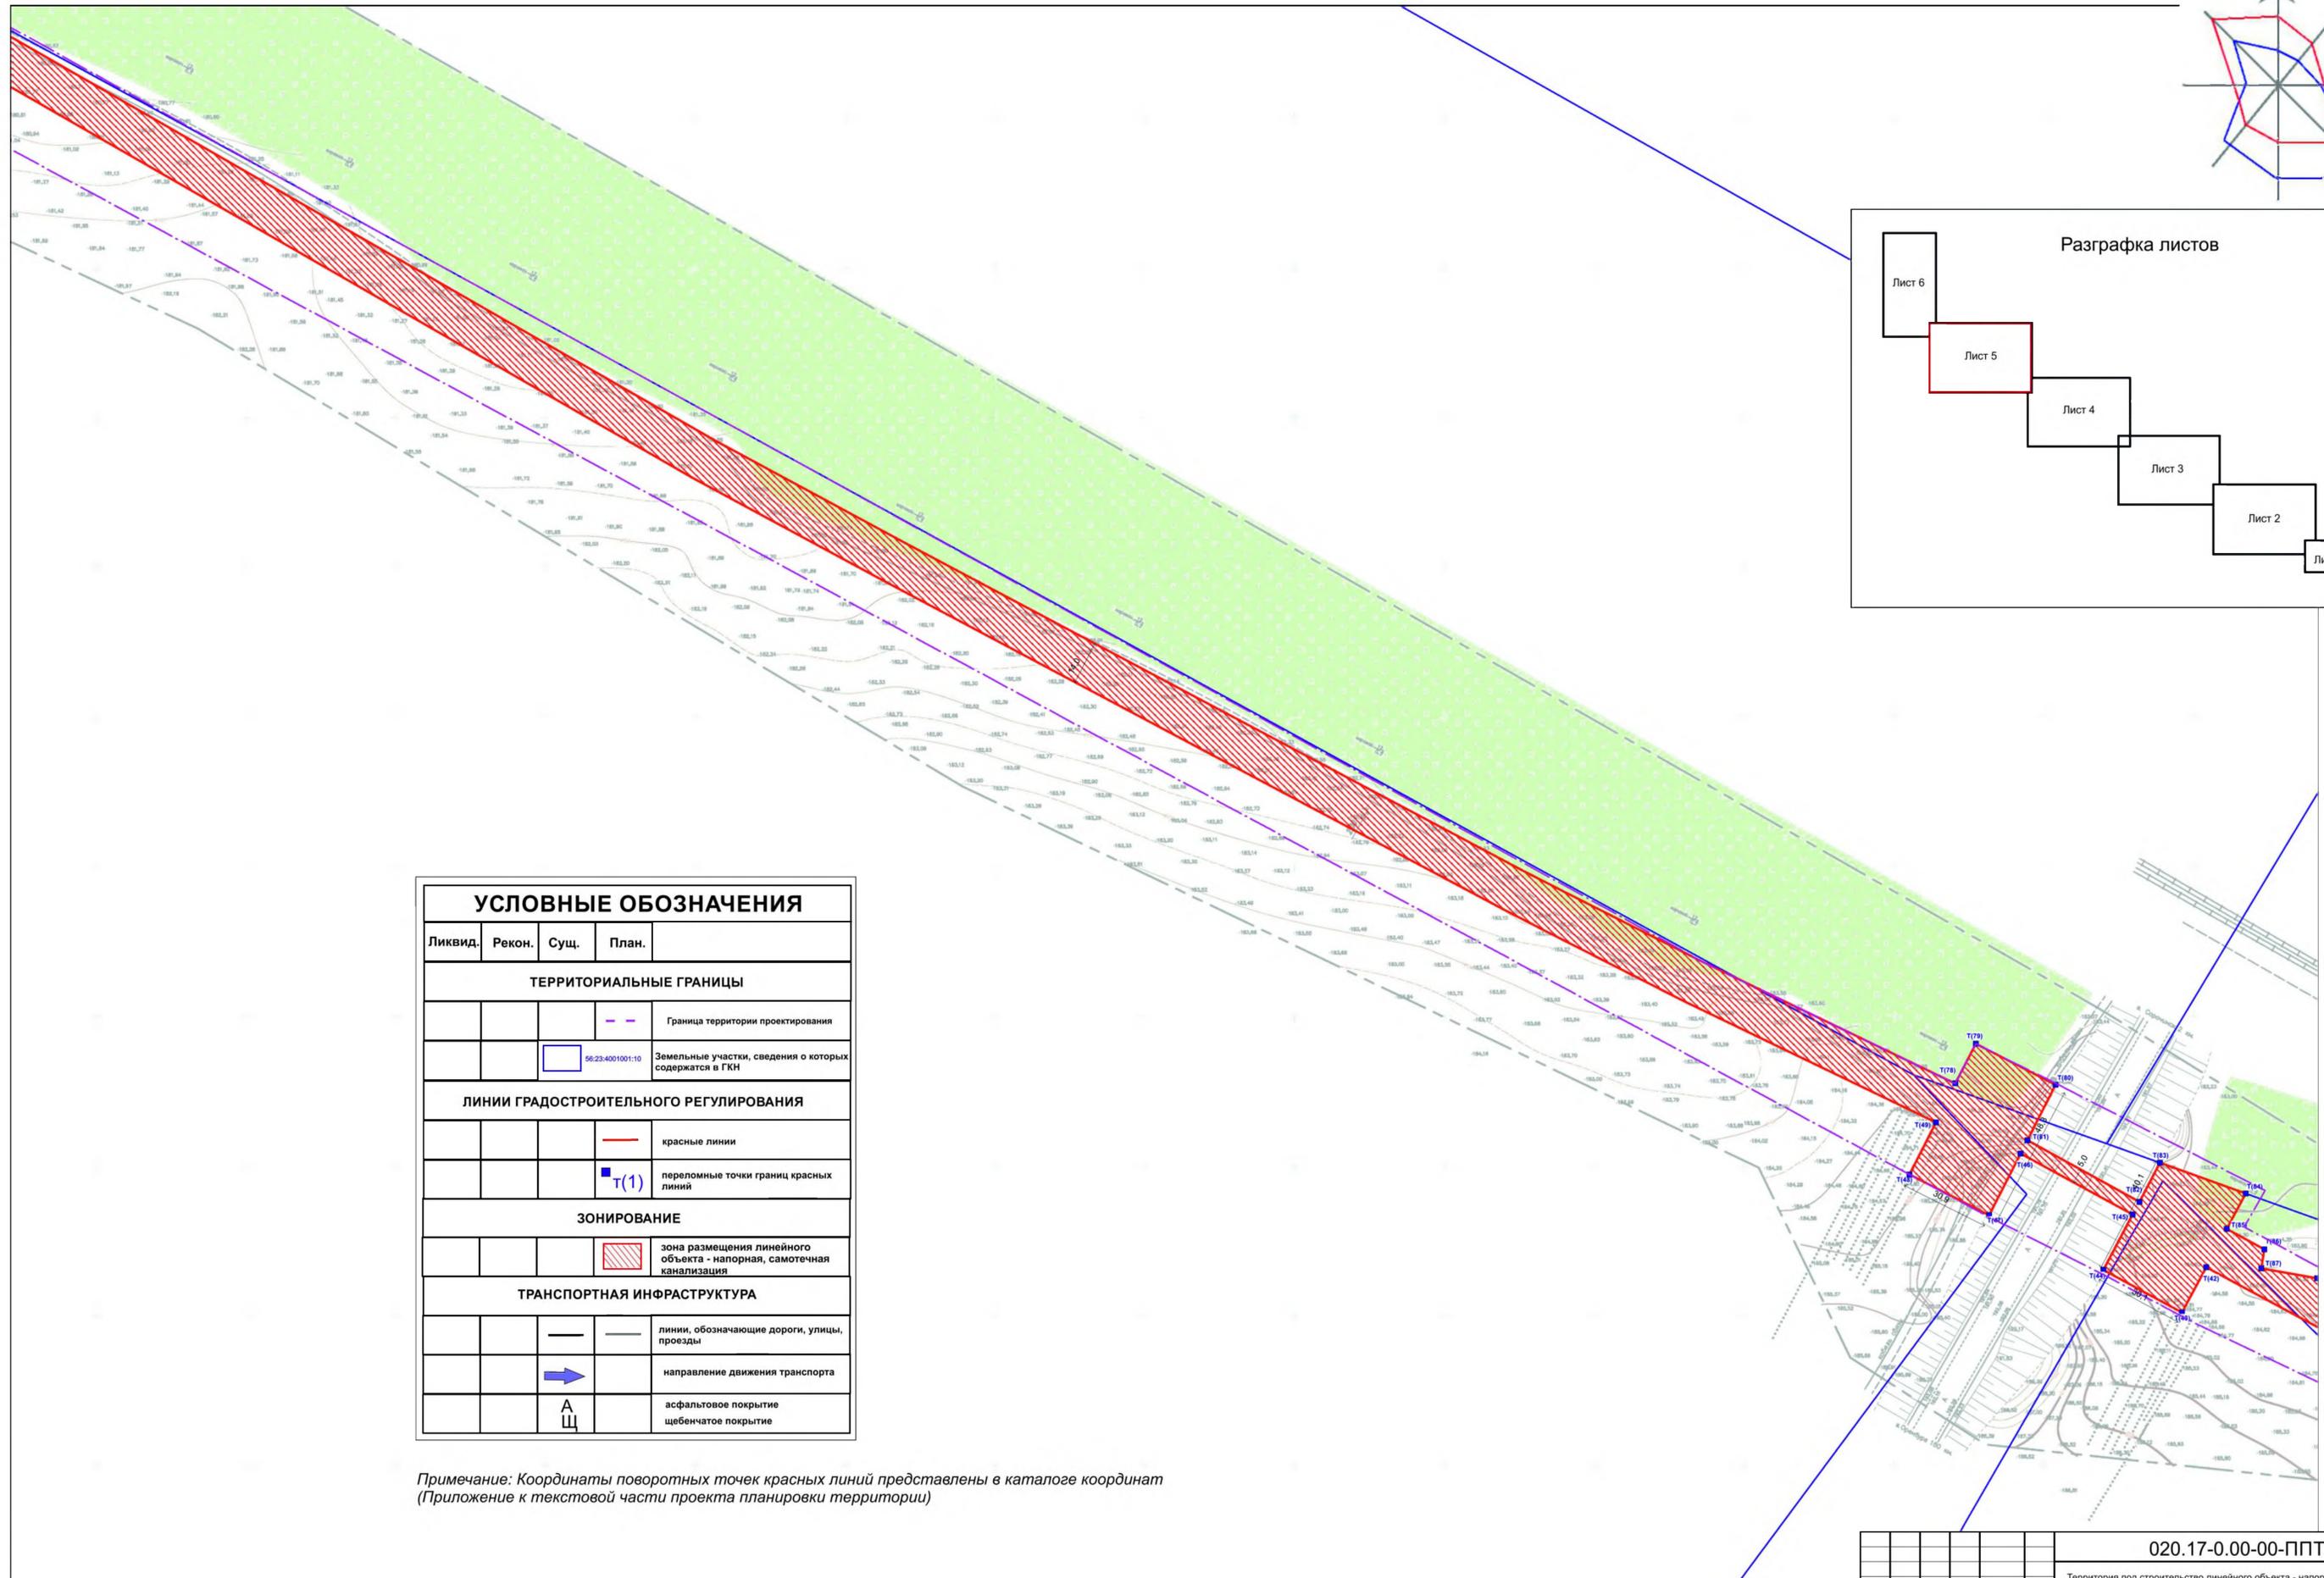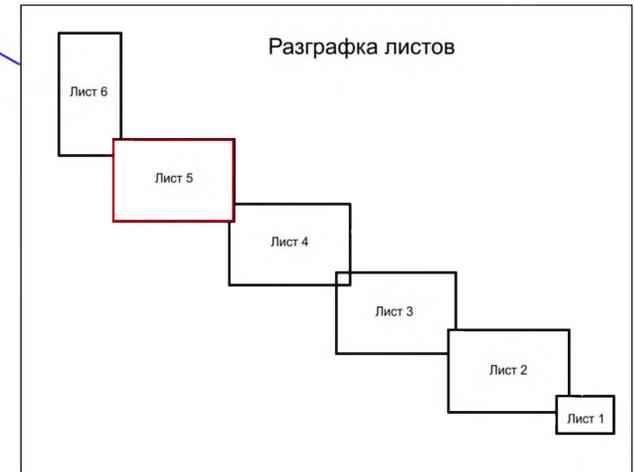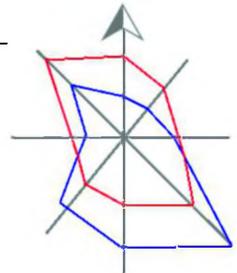




УСЛОВНЫЕ ОБОЗНАЧЕНИЯ			
Ликвид.	Рекон.	Сущ.	План.
<b>ТЕРРИТОРИАЛЬНЫЕ ГРАНИЦЫ</b>			
			--- Граница территории проектирования
		66:23:4001001:10	Земельные участки, сведения о которых содержатся в ГКН
<b>ЛИНИИ ГРАДОСТРОИТЕЛЬНОГО РЕГУЛИРОВАНИЯ</b>			
		—	красные линии
		Т(1)	переломные точки границ красных линий
<b>ЗОНИРОВАНИЕ</b>			
		▨	зона размещения линейного объекта - напорная, самотечная канализация
<b>ТРАНСПОРТНАЯ ИНФРАСТРУКТУРА</b>			
		—	линии, обозначающие дороги, улицы, проезды
		➔	направление движения транспорта
		А Щ	асфальтовое покрытие щебенчатое покрытие

Примечание: Координаты поворотных точек красных линий представлены в каталоге координат (Приложение к текстовой части проекта планировки территории)

сводка с листом 4

					<b>020.17-0.00-00-ППТ</b>			
					Территория под строительство линейного объекта - напорная канализация от Юго - восточного микрорайона до очистных сооружений п. Переволочий			
Изм.	Колуч.	Лист	Издок	Подпись	Дата			
						Проект планировки	Стандия	
						Лист	Листов	
						П	5 6	
Выполнил	Ионова М.И.						Чертеж красных линий	
Н.контр.	Курчев В.А.						Масштаб 1:1000	
					<b>АрхГрад</b>			

Разграфка листов

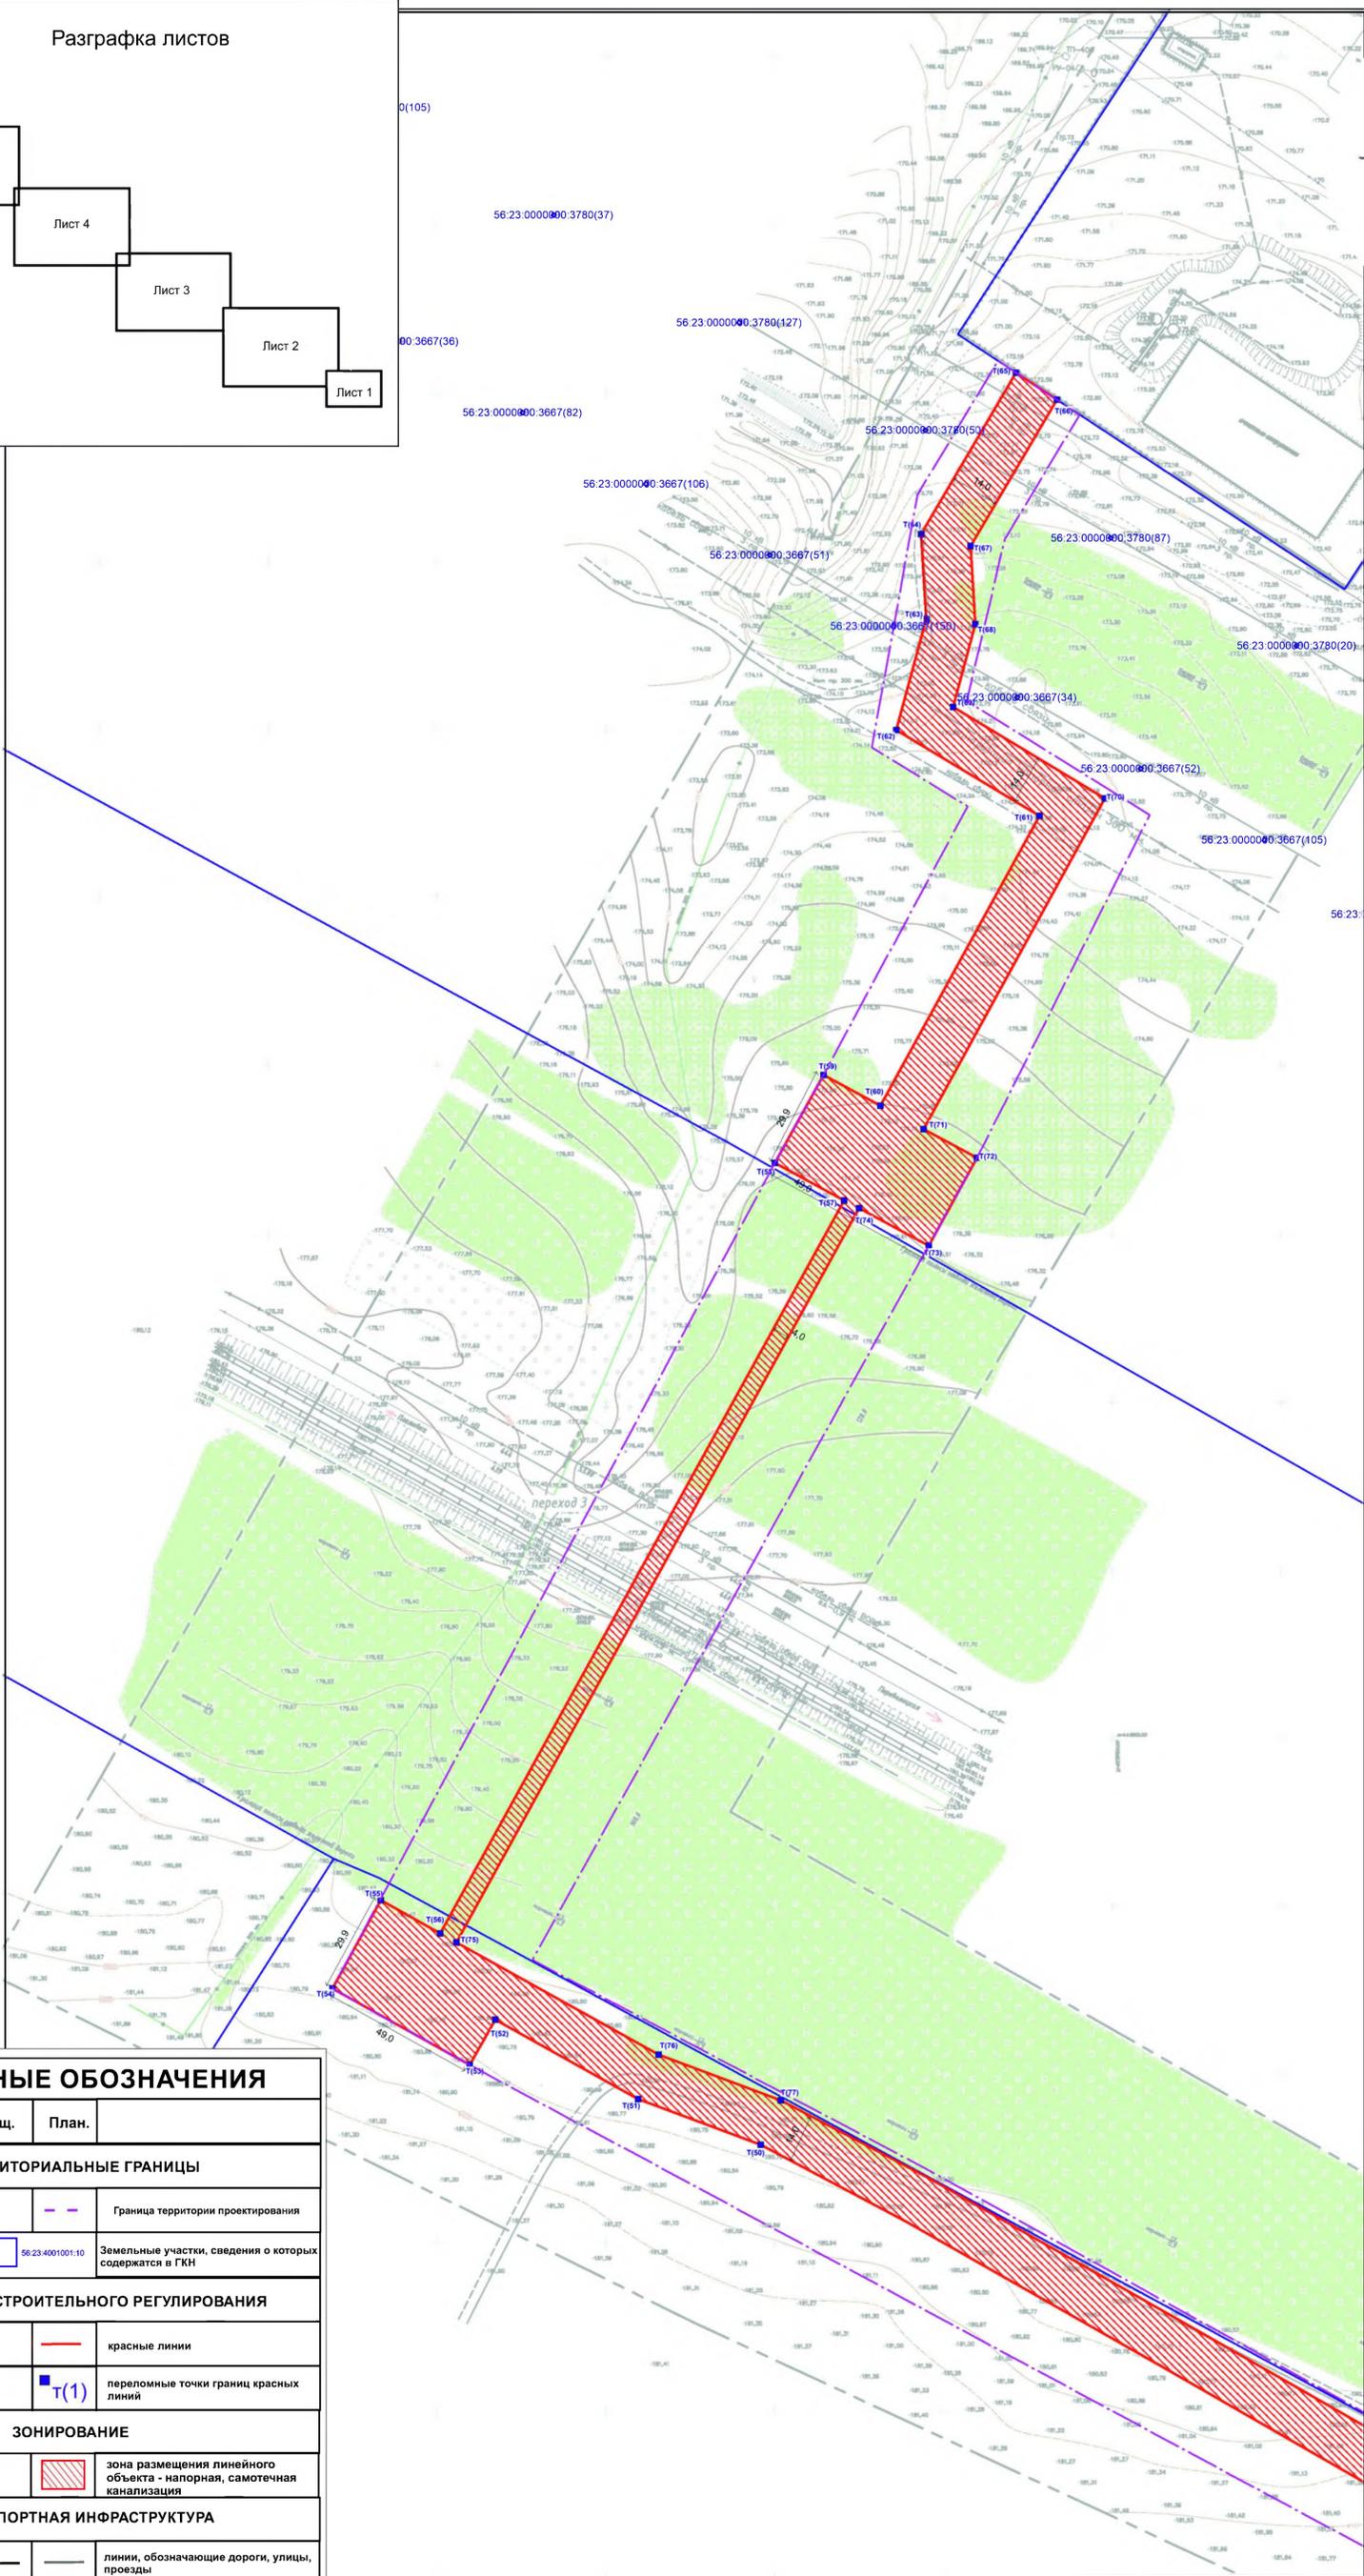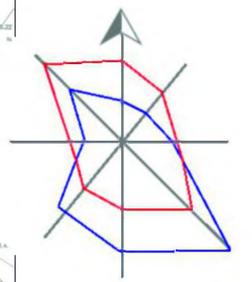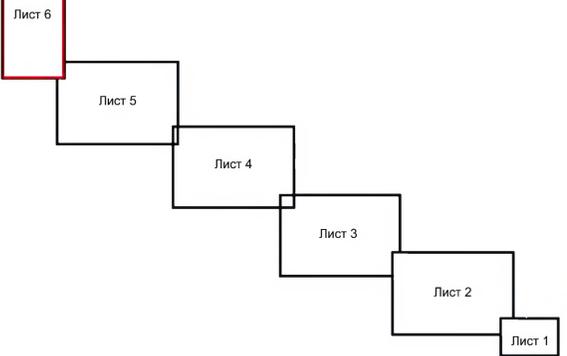

сводка с листом 5

**УСЛОВНЫЕ ОБОЗНАЧЕНИЯ**

Ликвид.	Рекон.	Сущ.	План.	
<b>ТЕРРИТОРИАЛЬНЫЕ ГРАНИЦЫ</b>				
			- - -	Граница территории проектирования
		56:23:4001001:10		Земельные участки, сведения о которых содержатся в ГКН
<b>ЛИНИИ ГРАДОСТРОИТЕЛЬНОГО РЕГУЛИРОВАНИЯ</b>				
			—	красные линии
			■ T(1)	переломные точки границ красных линий
<b>ЗОНИРОВАНИЕ</b>				
			▨	зона размещения линейного объекта - напорная, самотечная канализация
<b>ТРАНСПОРТНАЯ ИНФРАСТРУКТУРА</b>				
			—	линии, обозначающие дороги, улицы, проезды
			➔	направление движения транспорта
		А	Щ	асфальтовое покрытие щебенчатое покрытие

Примечание: Координаты поворотных точек красных линий представлены в каталоге координат (Приложение к текстовой части проекта планировки территории)

					020.17-0.00-00-ППТ		
					Территория под строительство линейного объекта - напорная канализация от Юго - восточного микрорайона до очистных сооружений п. Переволоцкий		
Изм.	Колуч.	Лист	Издок	Подпись	Дата		
						Проект планировки	Стадия
						П	Лист
						6	Листов
						6	
Выполнил	Ионова М.И.		Н.Контр.		Чертеж красных линий		
		Киреев В.А.		Масштаб 1:1000			
					АрхГрад		

**ОБЩЕСТВО С ОГРАНИЧЕННОЙ ОТВЕТСТВЕННОСТЬЮ  
«АрхГрад»**

*Территория под строительство линейного объекта - напорная канализация от Юго - восточного микрорайона  
до очистных сооружений п. Переволоцкий*

**ПРОЕКТНАЯ ДОКУМЕНТАЦИЯ**

Проект планировки территории под строительство линейного объекта - напорная канализация  
от Юго - восточного микрорайона до очистных сооружений п. Переволоцкий

**Материалы по обоснованию проекта планировки территории**


*Шифр: 020.17-0.00-00-ППТ*

**ТОМ 2**


*Оренбург  
2017г.*

Проект планировки территории под строительство линейного объекта - напорная канализация от Юго - восточного микрорайона до очистных сооружений п. Переволоцкий

**Схема использования территории в период подготовки проекта планировки территории**  
**Масштаб 1:5 000**

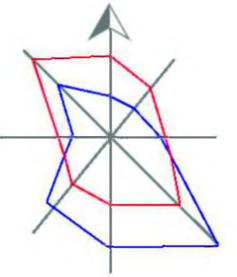


**Иллюстрация №1. Схема современного использования территории. Материалы генерального плана (сводная схема современного использования) Масштаб 1: 5 000**

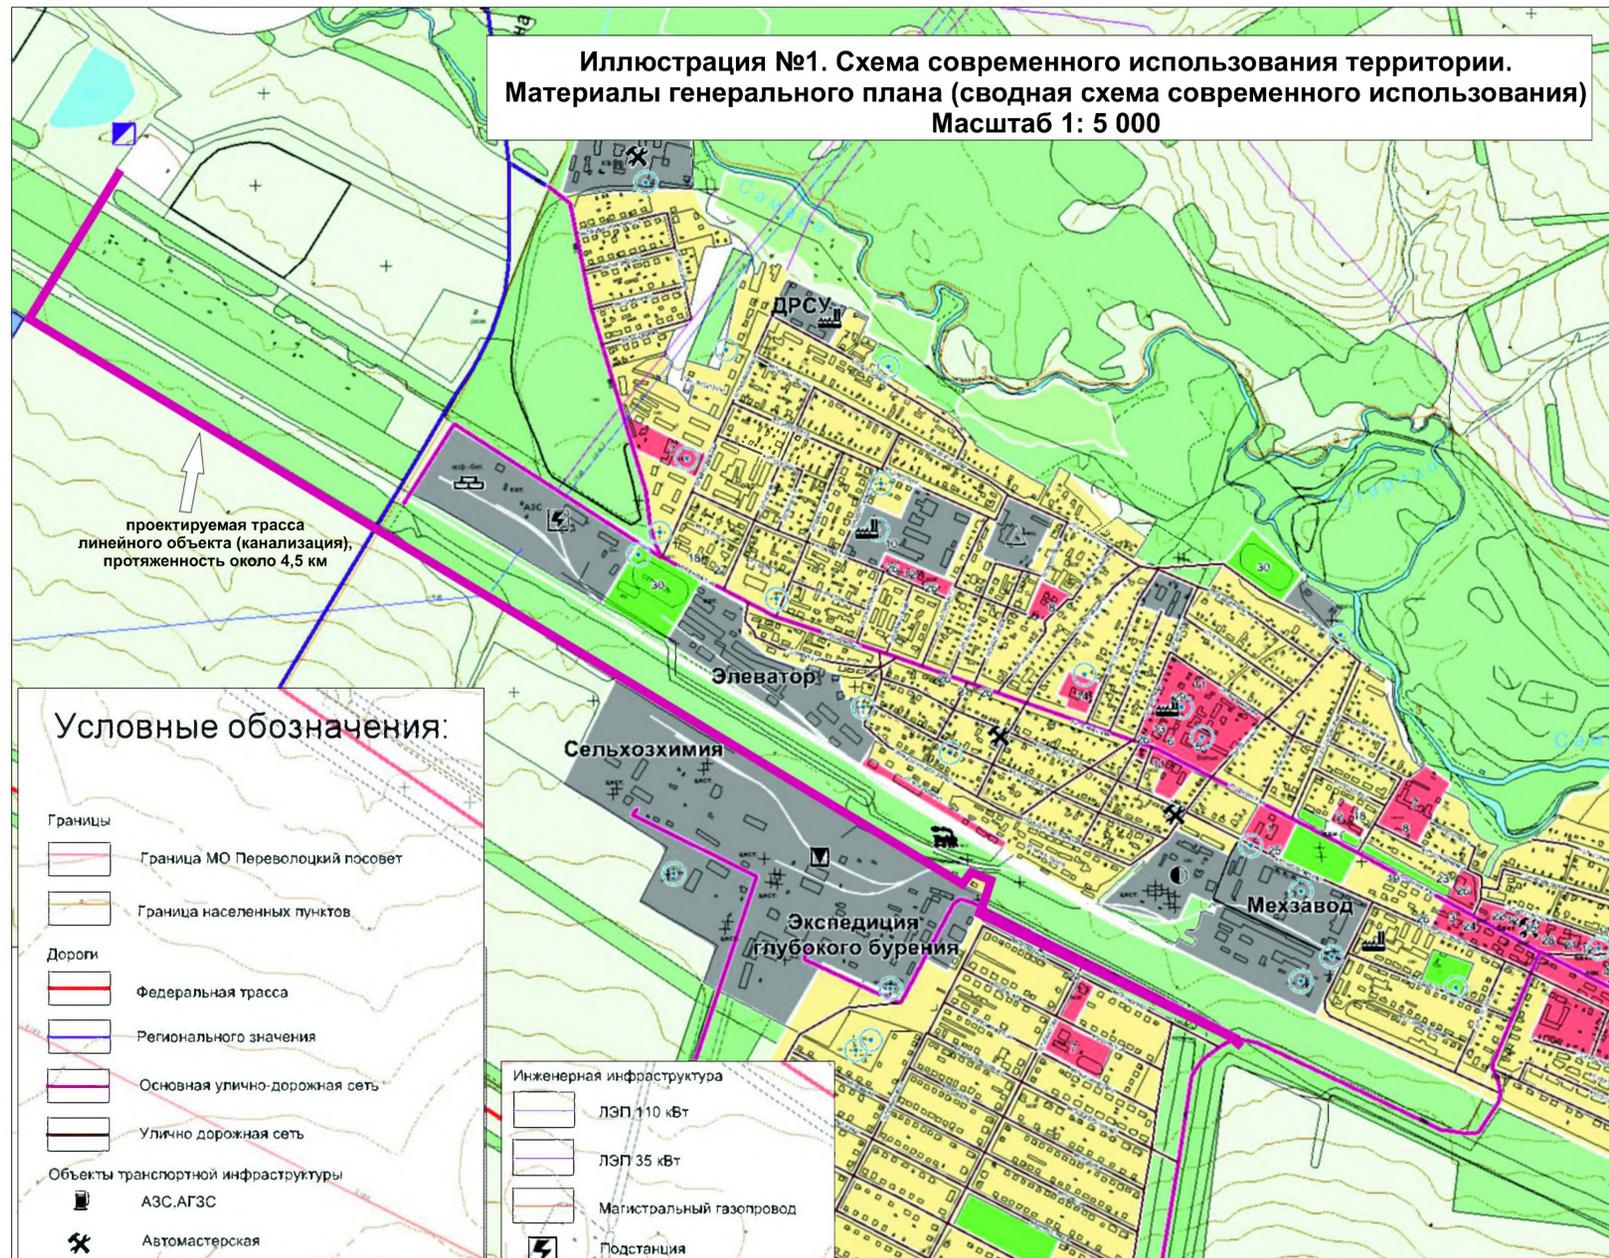

**Условные обозначения:**

- Границы**
  - Граница МО Переволоцкий поссовет
  - Граница населенных пунктов
- Дороги**
  - Федеральная трасса
  - Регионального значения
  - Основная улично-дорожная сеть
  - Улично-дорожная сеть
- Объекты транспортной инфраструктуры**
  - АЗС, АГЗС
  - Автомастерская
  - Автостанция
  - Ж/Д Вокзал
- Функциональные зоны**
  - Жилая застройка
  - Общественно-деловая зона
  - Промышленные зоны
  - Парки, скверы, спорт площадки
  - Лесонасаждение
  - Сельхоз. использование


- Инженерная инфраструктура**
  - ЛЭП 110 кВт
  - ЛЭП 35 кВт
  - Магистральный газопровод
  - Подстанция
  - АГРС
  - Очистные сооружения
  - Скважина
  - Котельная
- Промышленные объекты**
  - Маслозавод
  - Асфальтовый завод
  - Пункт приема и отгрузки нефти
  - Нефтебаза
  - Кладбище

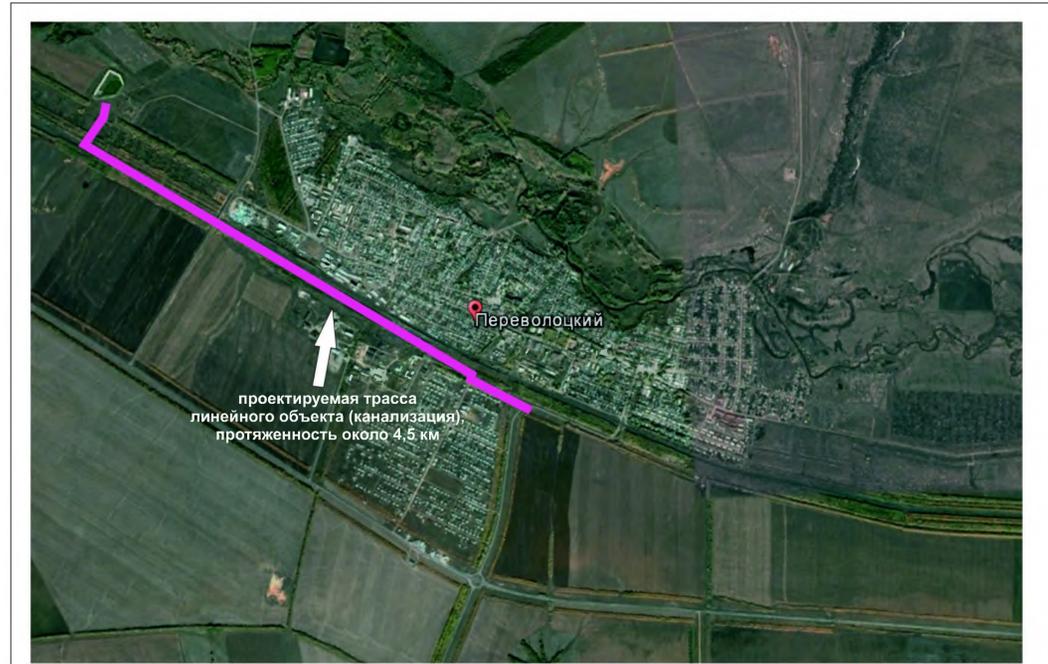

**Иллюстрация №2. Фотофиксация проектируемой территории**


						<b>020.17-0.00-00-ППТ</b>		
						Территория под строительство линейного объекта - напорная канализация от Юго - восточного микрорайона до очистных сооружений п. Переволоцкий		
<i>Изм.</i>	<i>Кол.</i>	<i>Лист</i>	<i>Издок</i>	<i>Подпись</i>	<i>Дата</i>			
						Проект планировки		
						<i>Статья</i>	<i>Лист</i>	<i>Листов</i>
						П	1	1
<i>Выполнил</i>		<i>Исполн.</i>		<i>Исполн.</i>				
Иванова М.И.		Киреев В.А.						
						Схема использования территории в период подготовки проекта планировки территории Масштаб 1:5 000		
						<b>АрхГрад</b>		

Проект планировки территории под строительство линейного объекта - напорная канализация от Юго - восточного микрорайона до очистных сооружений п. Переволоцкий  
**Карта (фрагмент карты) планировочной структуры территории**  
**МО «Переволоцкий поссовет» с отображением элемента планировочной структуры**  
**Масштаб 1:10 000**

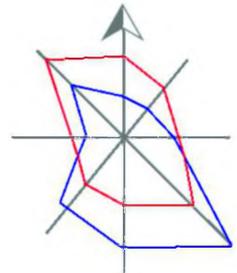

**Условные обозначения:**

существ.	планир.	
<b>Границы</b>		
		Граница МО Переволоцкий поссовет
		Граница населенных пунктов
<b>Дороги</b>		
		Федеральная трасса
		Регионального значения
		Основная улично-дорожная сеть
		Улично-дорожная сеть
<b>Объекты транспортной инфраструктуры</b>		
		Мост
		Путепровод
		АЗС, АГЗС
		Автомастерская
		Автостанция
		Ж/Д Вокзал
<b>Функциональные зоны</b>		
		Жилая застройка
		Общественно-деловая зона
		Промышленные зоны
		Парки, скверы, спорт площадки
		Лесонасаждение
		Сельхоз. использование
		Специального назначения
		Коммунально-складская

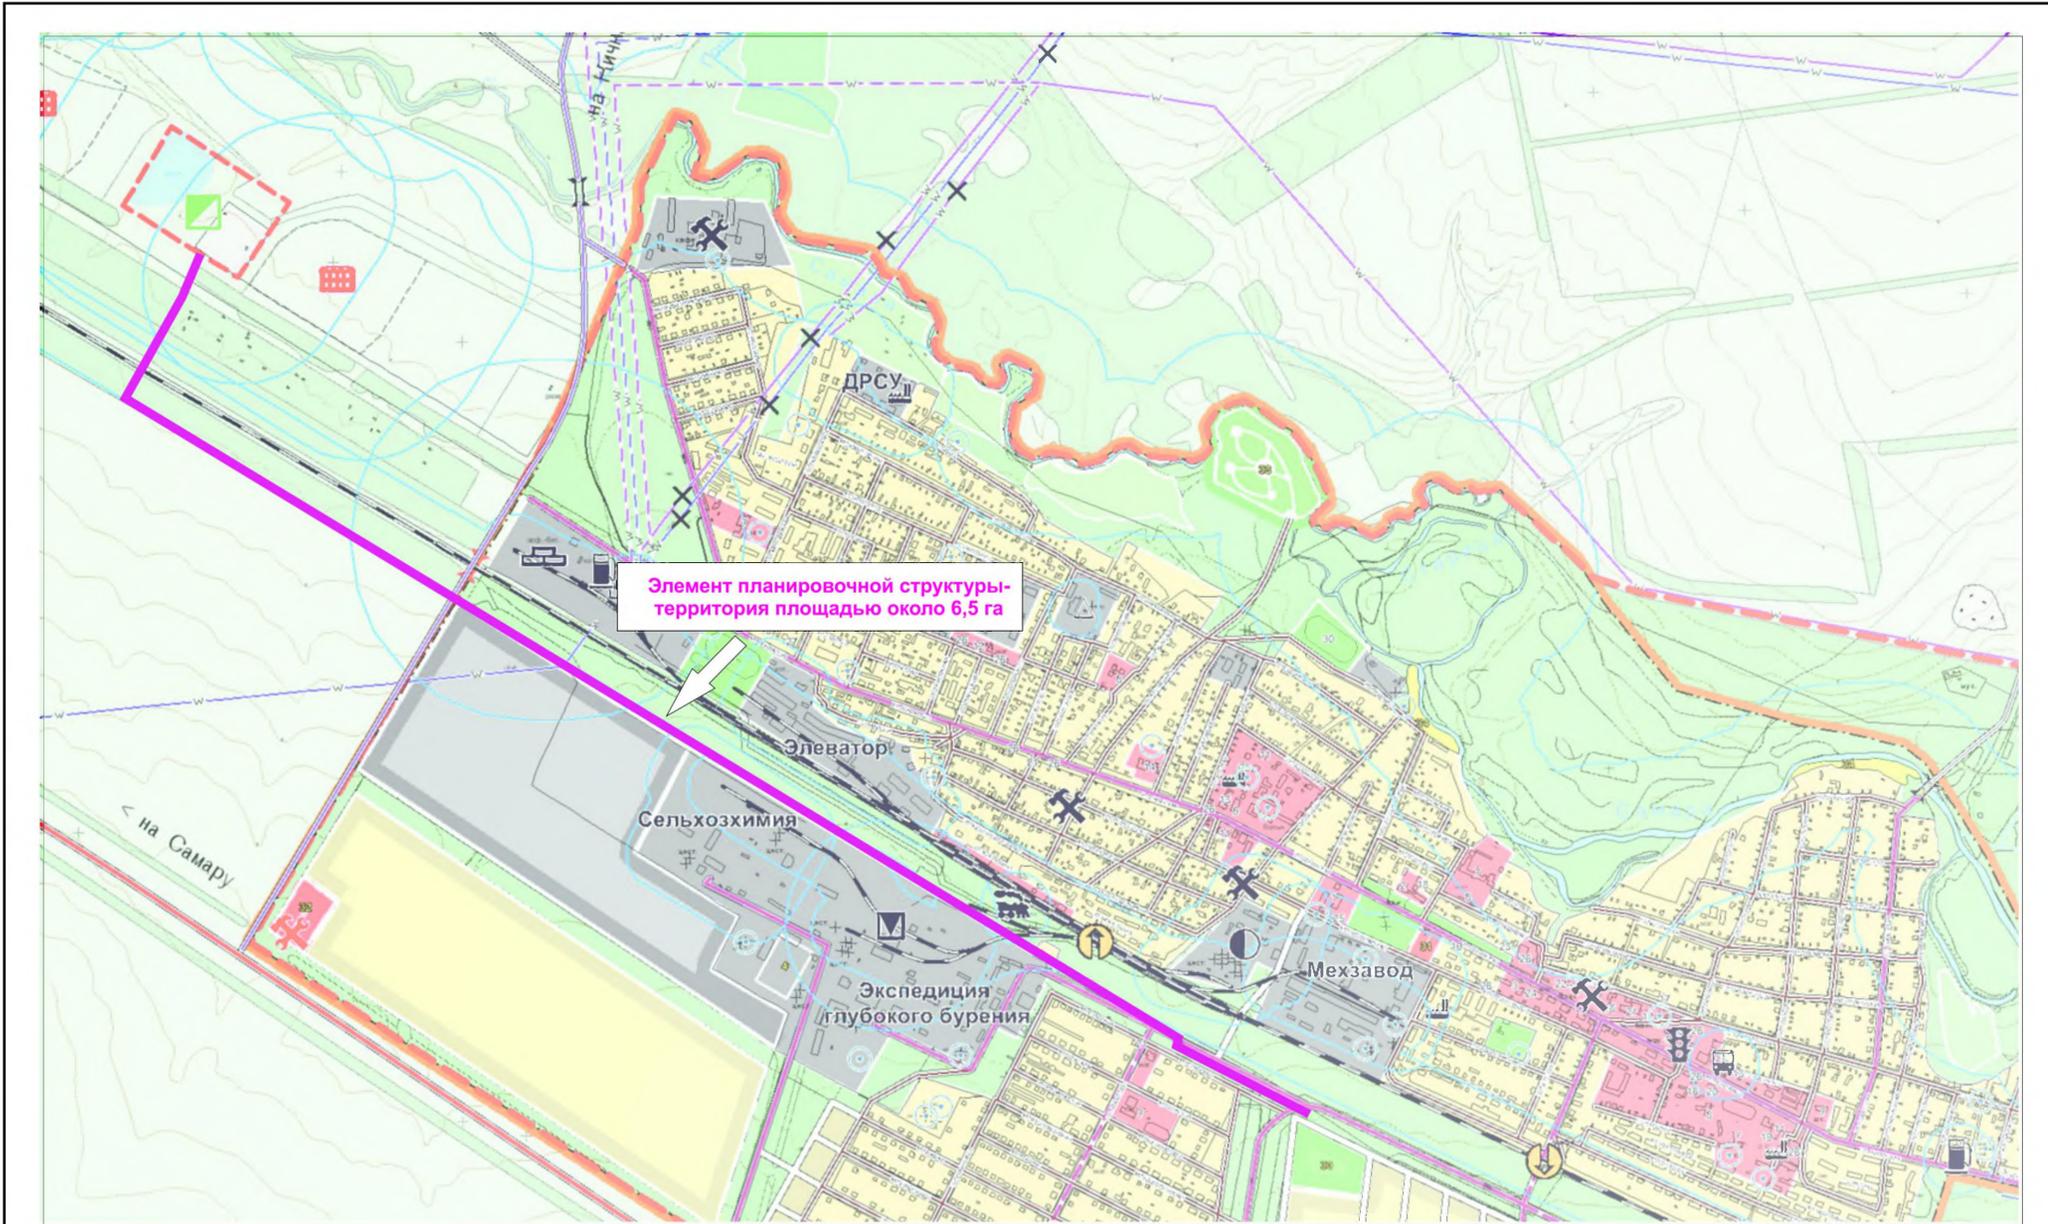


**Иллюстрация №1. Схема расположения территории проектирования. Фрагмент генерального плана (основной чертеж)**  
**Масштаб 1: 10 000**

**Инженерная инфраструктура**

существ.	планир.	
		ЛЭП 110 кВт
		ЛЭП 35 кВт
		Магистральный газопровод
		Газопровод высокого давления
		Подстанция
		АГРС
		Скважина водозабора
		Котельная
		Маслозавод
		Асфальтовый завод
		Пункт приема и отгрузки нефти
		Нефтебаза
		Зона с особым использованием территории
		Битумный завод (2 участка)
		Свалка ТБО
		Скотомогильник
		Кладбище
		Станция биологической очистки
		Объект подлежащий ликвидации
		Переход под железной дорогой
		Переход через жд пути (мост)

					<b>020.17-0.00-00-ППТ</b>			
					Территория под строительство линейного объекта - напорная канализация от Юго - восточного микрорайона до очистных сооружений п. Переволоцкий			
<i>Изм.</i>	<i>Кач.</i>	<i>Лист</i>	<i>№ док.</i>	<i>Подпись</i>	<i>Дата</i>			
Проект планировки						<i>Стдия</i>	<i>Лист</i>	<i>Листов</i>
П						1	1	
					Карта (фрагмент карты) планировочной структуры территории МО «Переволоцкий поссовет» с отображением элемента планировочной структуры Масштаб 1:10 000			
<i>Выполнил</i>	<i>Ионова М.И.</i>					<b>АрхГрад</b>		
<i>Н.Контр.</i>	<i>Киреев В.А.</i>							

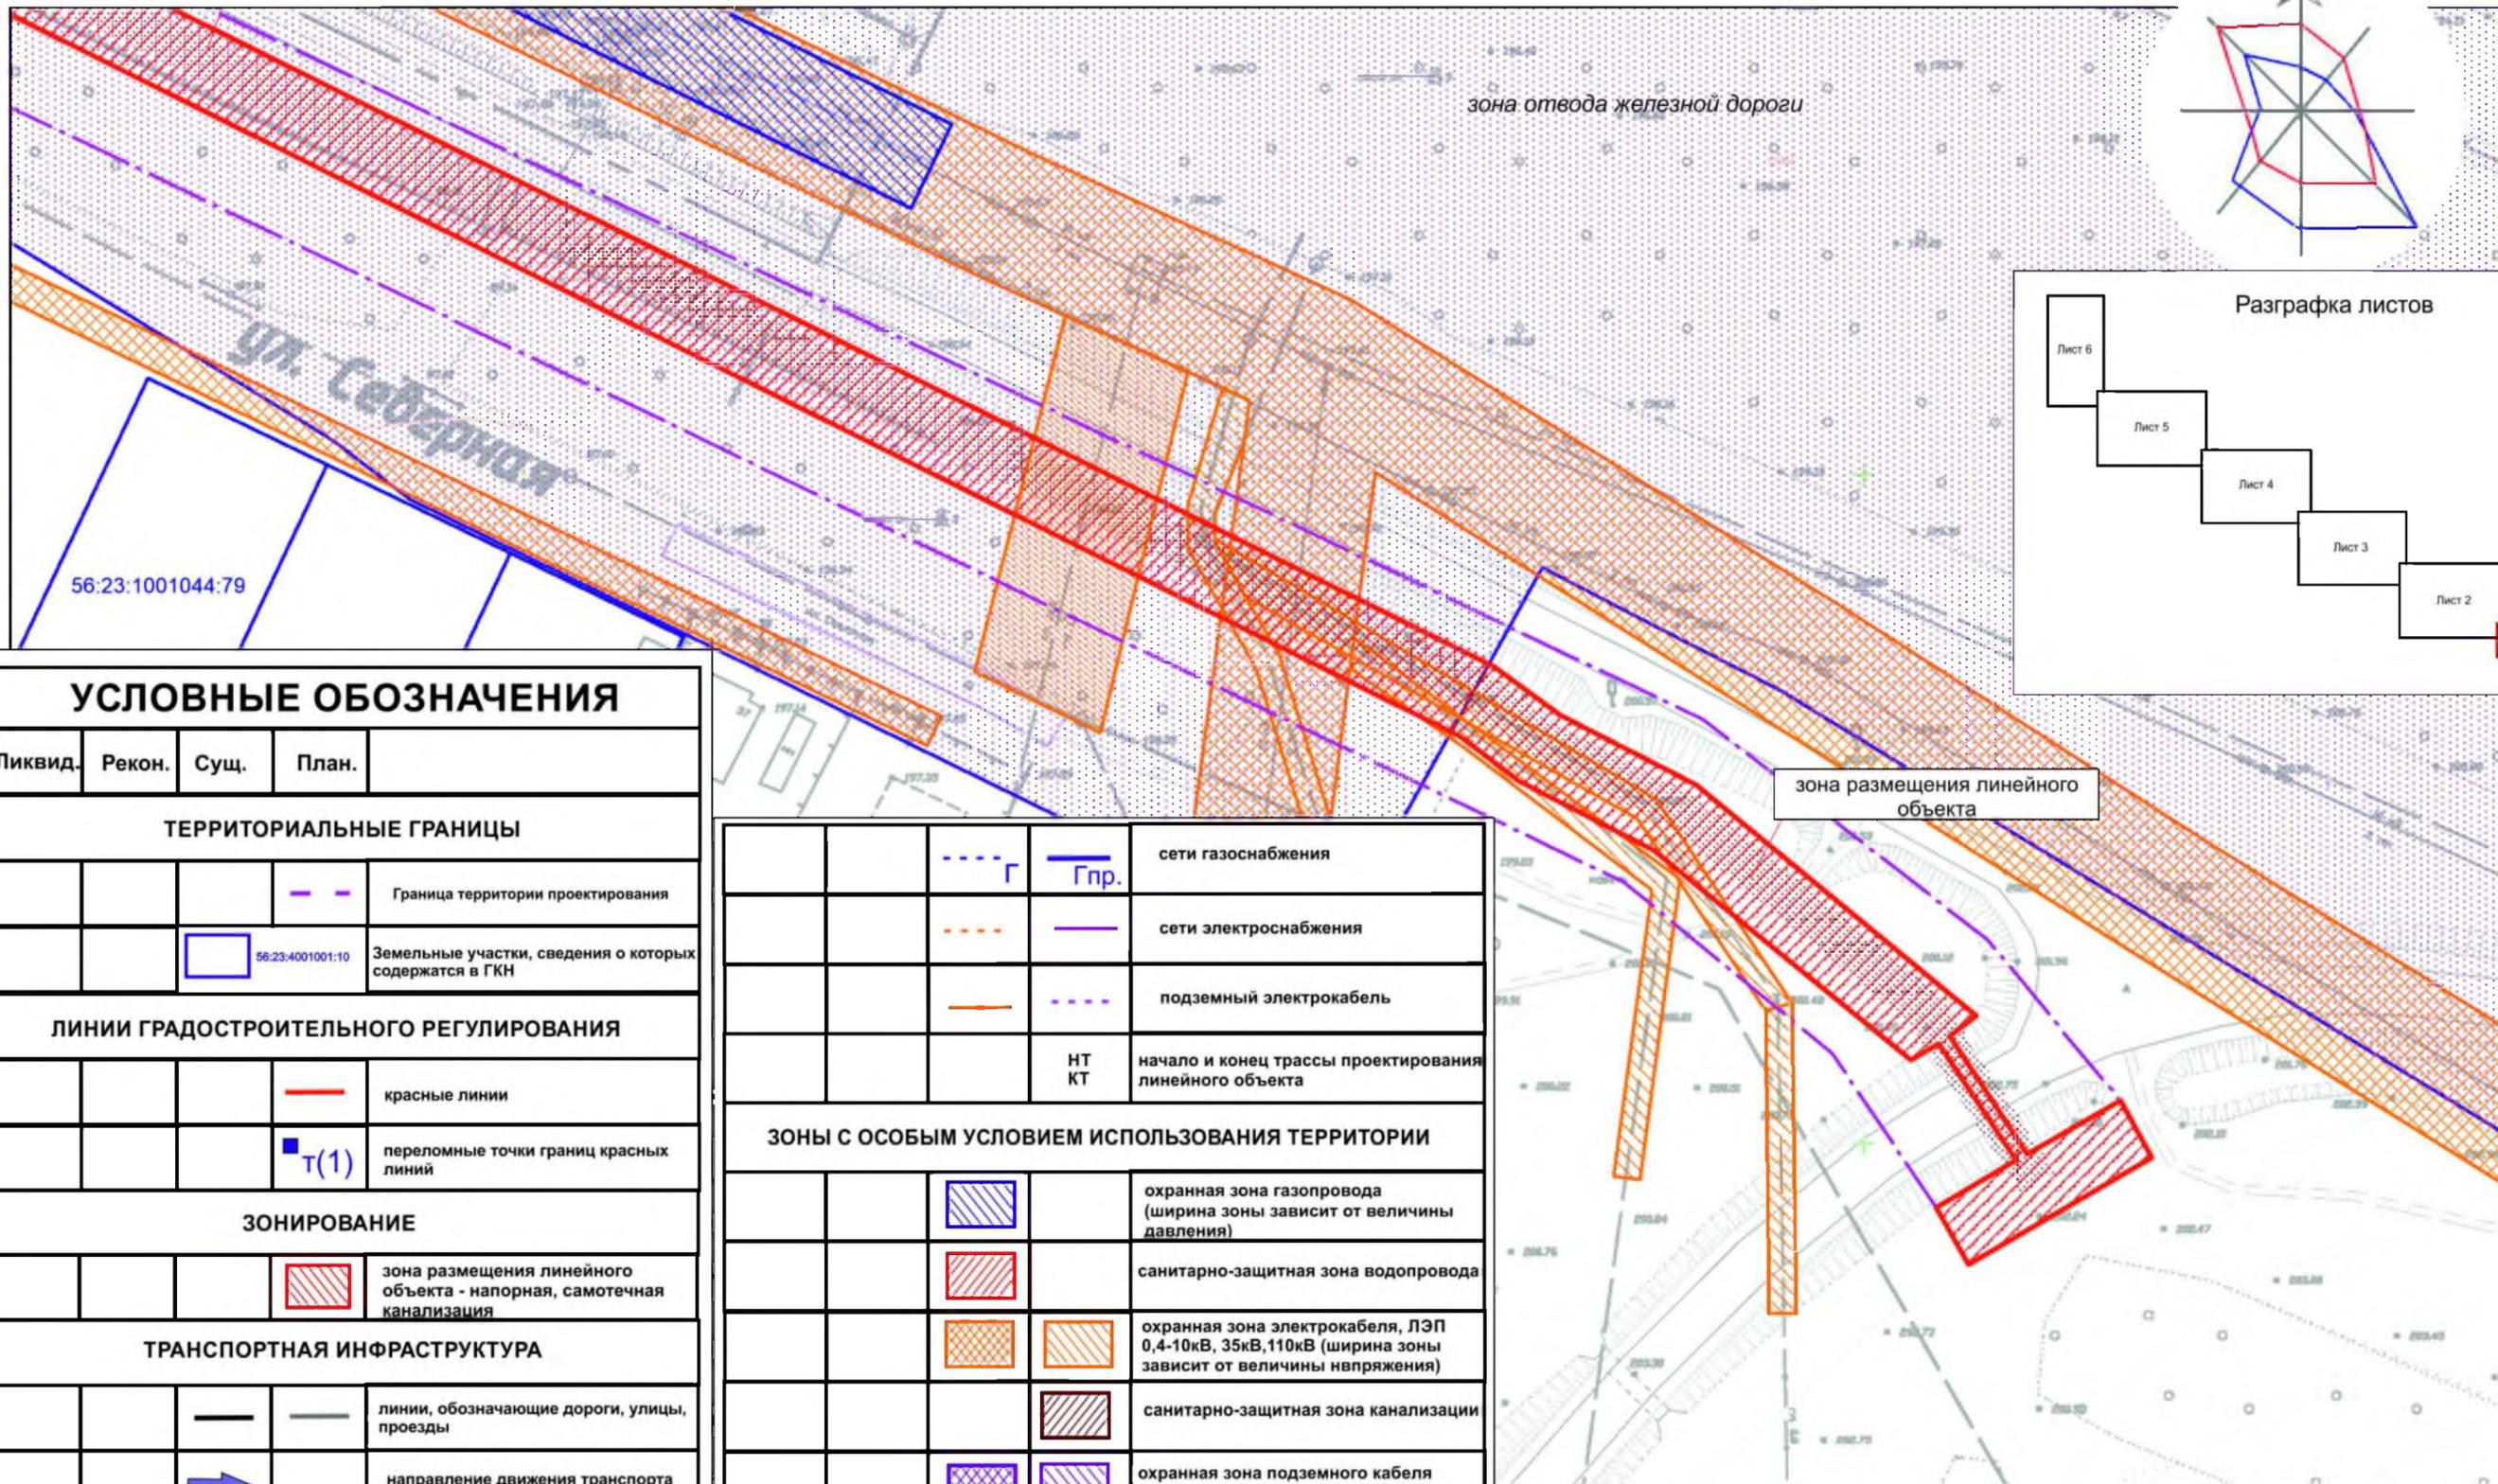

УСЛОВНЫЕ ОБОЗНАЧЕНИЯ			
Ликвид.	Рекон.	Сущ.	План.
<b>ТЕРРИТОРИАЛЬНЫЕ ГРАНИЦЫ</b>			
			--- Г
			Гпр.
			56:23:4001001:10
			Земельные участки, сведения о которых содержатся в ГКН
<b>ЛИНИИ ГРАДОСТРОИТЕЛЬНОГО РЕГУЛИРОВАНИЯ</b>			
			—
			красные линии
			■ Т(1)
			переломные точки границ красных линий
<b>ЗОНИРОВАНИЕ</b>			
			▨
			зона размещения линейного объекта - напорная, самотечная канализация
<b>ТРАНСПОРТНАЯ ИНФРАСТРУКТУРА</b>			
			— —
			линии, обозначающие дороги, улицы, проезды
			➔
			направление движения транспорта
			А Щ
			асфальтовое покрытие щебенчатое покрытие
<b>ИНЖЕНЕРНЫЕ СЕТИ И КОММУНИКАЦИИ</b>			
			--- В Впр.
			сети водоснабжения
			--- К Кпр
			сети водоотведения

		--- Г	Гпр.	сети газоснабжения
		---	---	сети электроснабжения
		---	---	подземный электрокабель
		НТ КТ		начало и конец трассы проектирования линейного объекта
<b>ЗОНЫ С ОСОБЫМ УСЛОВИЕМ ИСПОЛЬЗОВАНИЯ ТЕРРИТОРИИ</b>				
		▨		охранная зона газопровода (ширина зоны зависит от величины давления)
		▨		санитарно-защитная зона водопровода
		▨	▨	охранная зона электрокабеля, ЛЭП 0,4-10кВ, 35кВ, 110кВ (ширина зоны зависит от величины напряжения)
		▨		санитарно-защитная зона канализации
		▨	▨	охранная зона подземного кабеля связи

Изм.	Колуч.	Лист	№ док.	Подпись	Дата
Выполнил				Ионова М.И.	
Н.контр.				Кирчев В.А.	

<b>020.17-0.00-00-ППТ</b>		
Территория под строительство линейного объекта - напорная канализация от Юго - восточного микрорайона до очистных сооружений п. Переволоцкий		
Проект планировки	Стадия П	Лист 1
		Листов 6
Схема границ зон особыми условиями использования территорий Масштаб 1:1000		



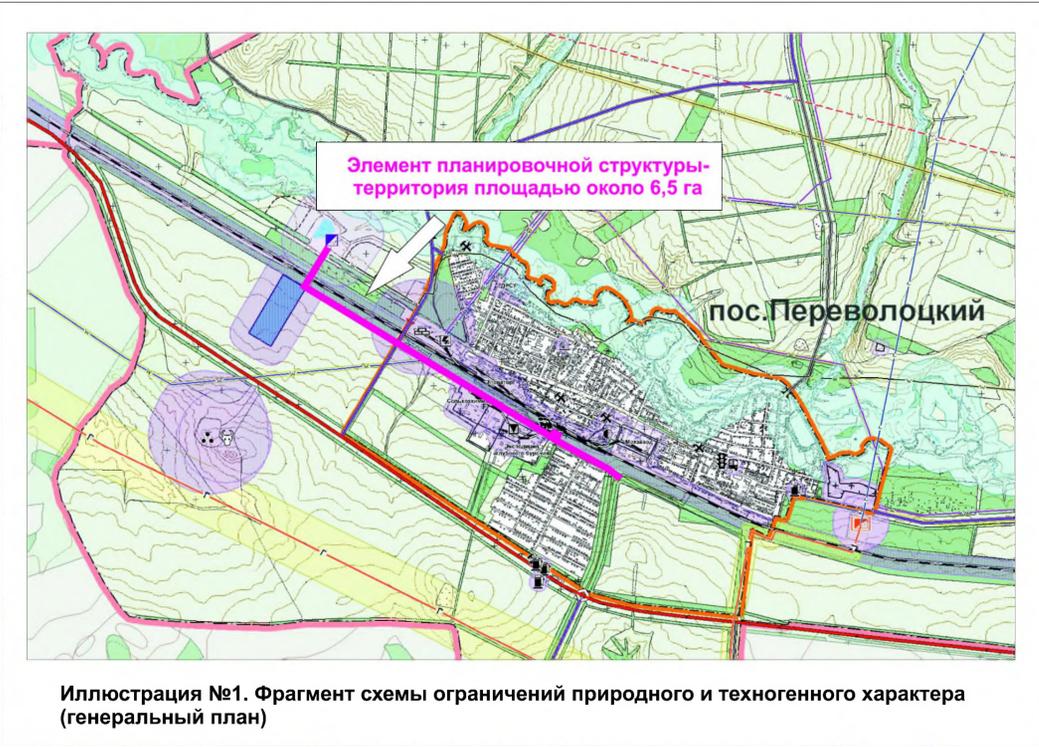


Иллюстрация №1. Фрагмент схемы ограничений природного и техногенного характера (генеральный план)

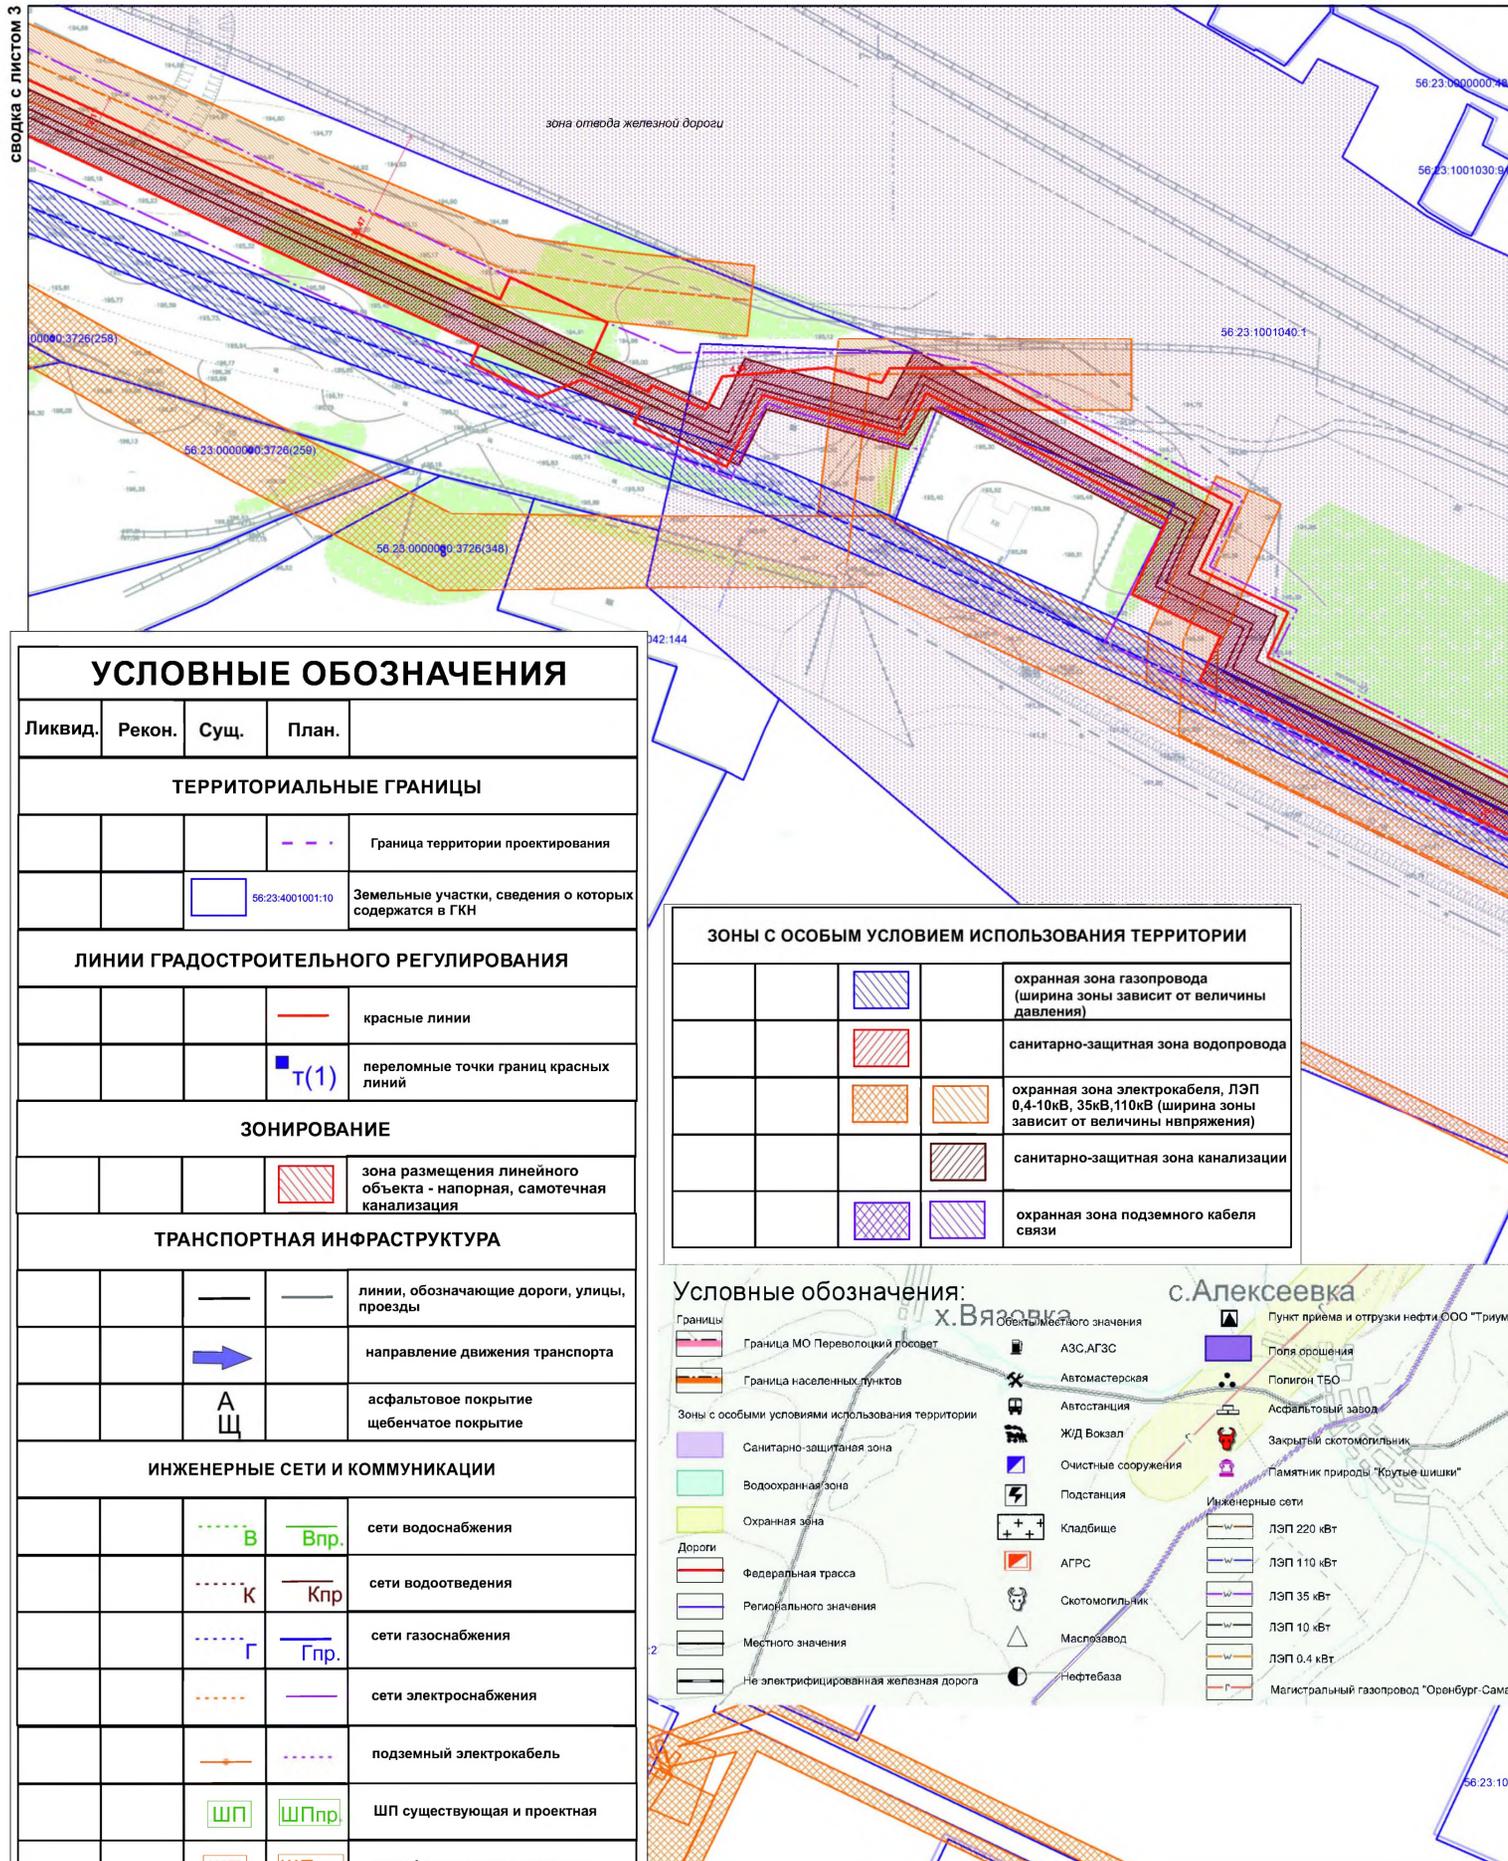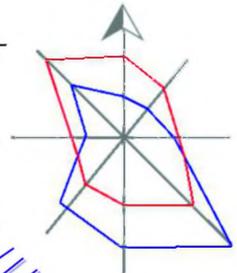

56.23.1001031.38


56.23.1001031.38

УСЛОВНЫЕ ОБОЗНАЧЕНИЯ			
Ликвид.	Рекон.	Сущ.	План.
<b>ТЕРРИТОРИАЛЬНЫЕ ГРАНИЦЫ</b>			
		---	Граница территории проектирования
		56.23.4001001.10	Земельные участки, сведения о которых содержатся в ГКН
<b>ЛИНИИ ГРАДОСТРОИТЕЛЬНОГО РЕГУЛИРОВАНИЯ</b>			
		—	красные линии
		Т(1)	переломные точки границ красных линий
<b>ЗОНИРОВАНИЕ</b>			
		▨	зона размещения линейного объекта - напорная, самотечная канализация
<b>ТРАНСПОРТНАЯ ИНФРАСТРУКТУРА</b>			
		—	линии, обозначающие дороги, улицы, проезды
		→	направление движения транспорта
		АЩ	асфальтовое покрытие щебенчатое покрытие
<b>ИНЖЕНЕРНЫЕ СЕТИ И КОММУНИКАЦИИ</b>			
		В Впр.	сети водоснабжения
		К Кпр.	сети водоотведения
		Г Гпр.	сети газоснабжения
		—	сети электроснабжения
		—	подземный электрокабель
		ШП ШПпр.	ШП существующая и проектная
		ШП ШПпр.	трансформаторная подстанция
		НТ КТ	начало и конец трассы проектирования линейного объекта



ЗОНЫ С ОСОБЫМ УСЛОВИЕМ ИСПОЛЬЗОВАНИЯ ТЕРРИТОРИИ	
▨	охранная зона газопровода (ширина зоны зависит от величины давления)
▨	санитарно-защитная зона водопровода
▨	охранная зона электрокабеля, ЛЭП 0,4-10кВ, 35кВ, 110кВ (ширина зоны зависит от величины напряжения)
▨	санитарно-защитная зона канализации
▨	охранная зона подземного кабеля связи

**Условные обозначения:**

Границы	Объекты местного значения	Инженерные сети
Граница МО Переволоцкий поселок	АЗС, АГЗС	ЛЭП 220 кВт
Граница населенных пунктов	Автомаслерская	ЛЭП 110 кВт
Зоны с особыми условиями использования территории	Автозаправка	ЛЭП 35 кВт
Санитарно-защитная зона	Ж/Д Вокзал	ЛЭП 10 кВт
Водоохранная зона	Очистные сооружения	ЛЭП 0,4 кВт
Охранная зона	Подстанция	Магистральный газопровод "Оренбург-Самара"
Дороги	Кладбище	
Федеральная трасса	АГРС	
Регионального значения	Скотомогильник	
Местного значения	Маслозавод	
Не электрифицированная железная дорога	Нефтебаза	
	Пункт приема и отгрузки нефти ООО "Триумф"	
	Поля орошения	
	Полигон ТБО	
	Асфальтовый завод	
	Закрытый скотомогильник	
	Памятник природы "Крутые шишки"	

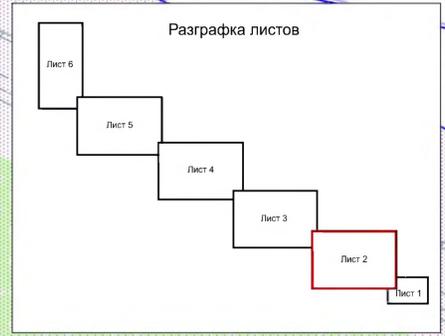

020.17-0.00-00-ППТ			
Территория под строительство линейного объекта - напорная канализация от Юго-восточного микрорайона до очистных сооружений п. Переволоцкий			
Изм.	Кач.	Лист	Листов
		7	6
Выполнил И.И.И.		Схема границ зон особого условия использования территории Масштаб 1:1000	
Н.Контр.		АрхГрад	

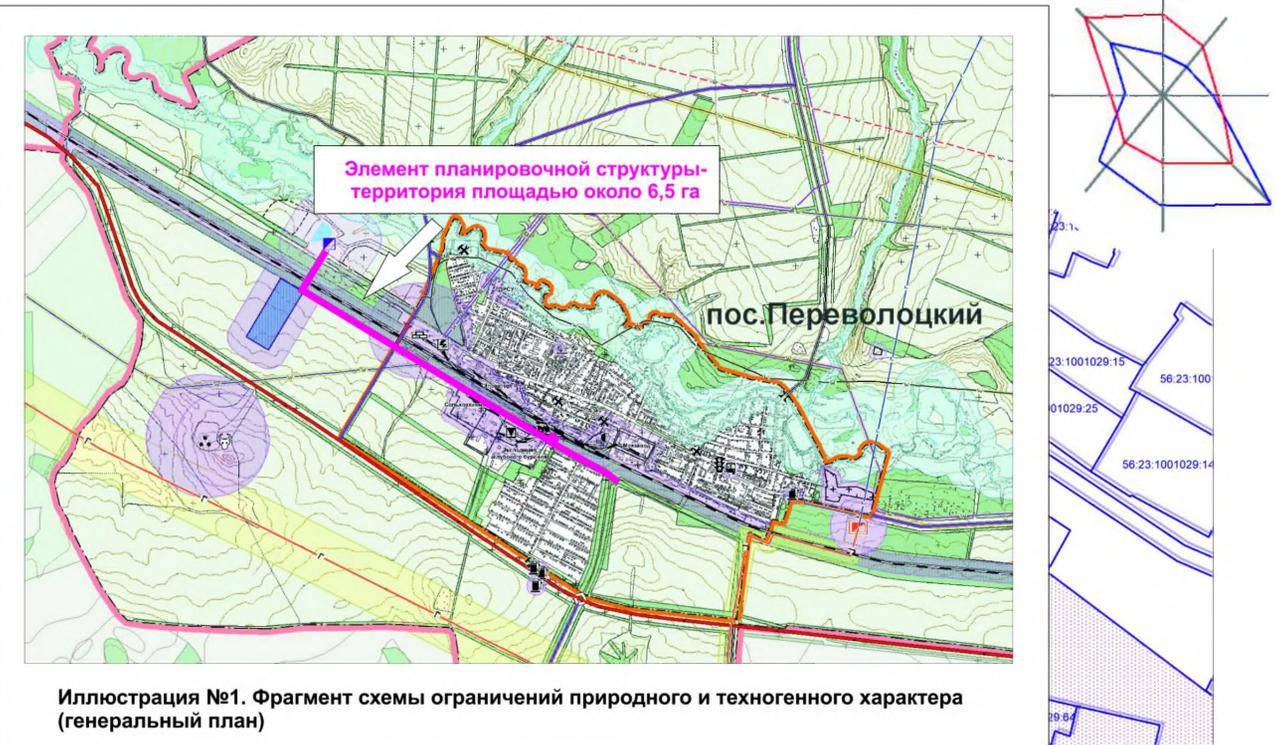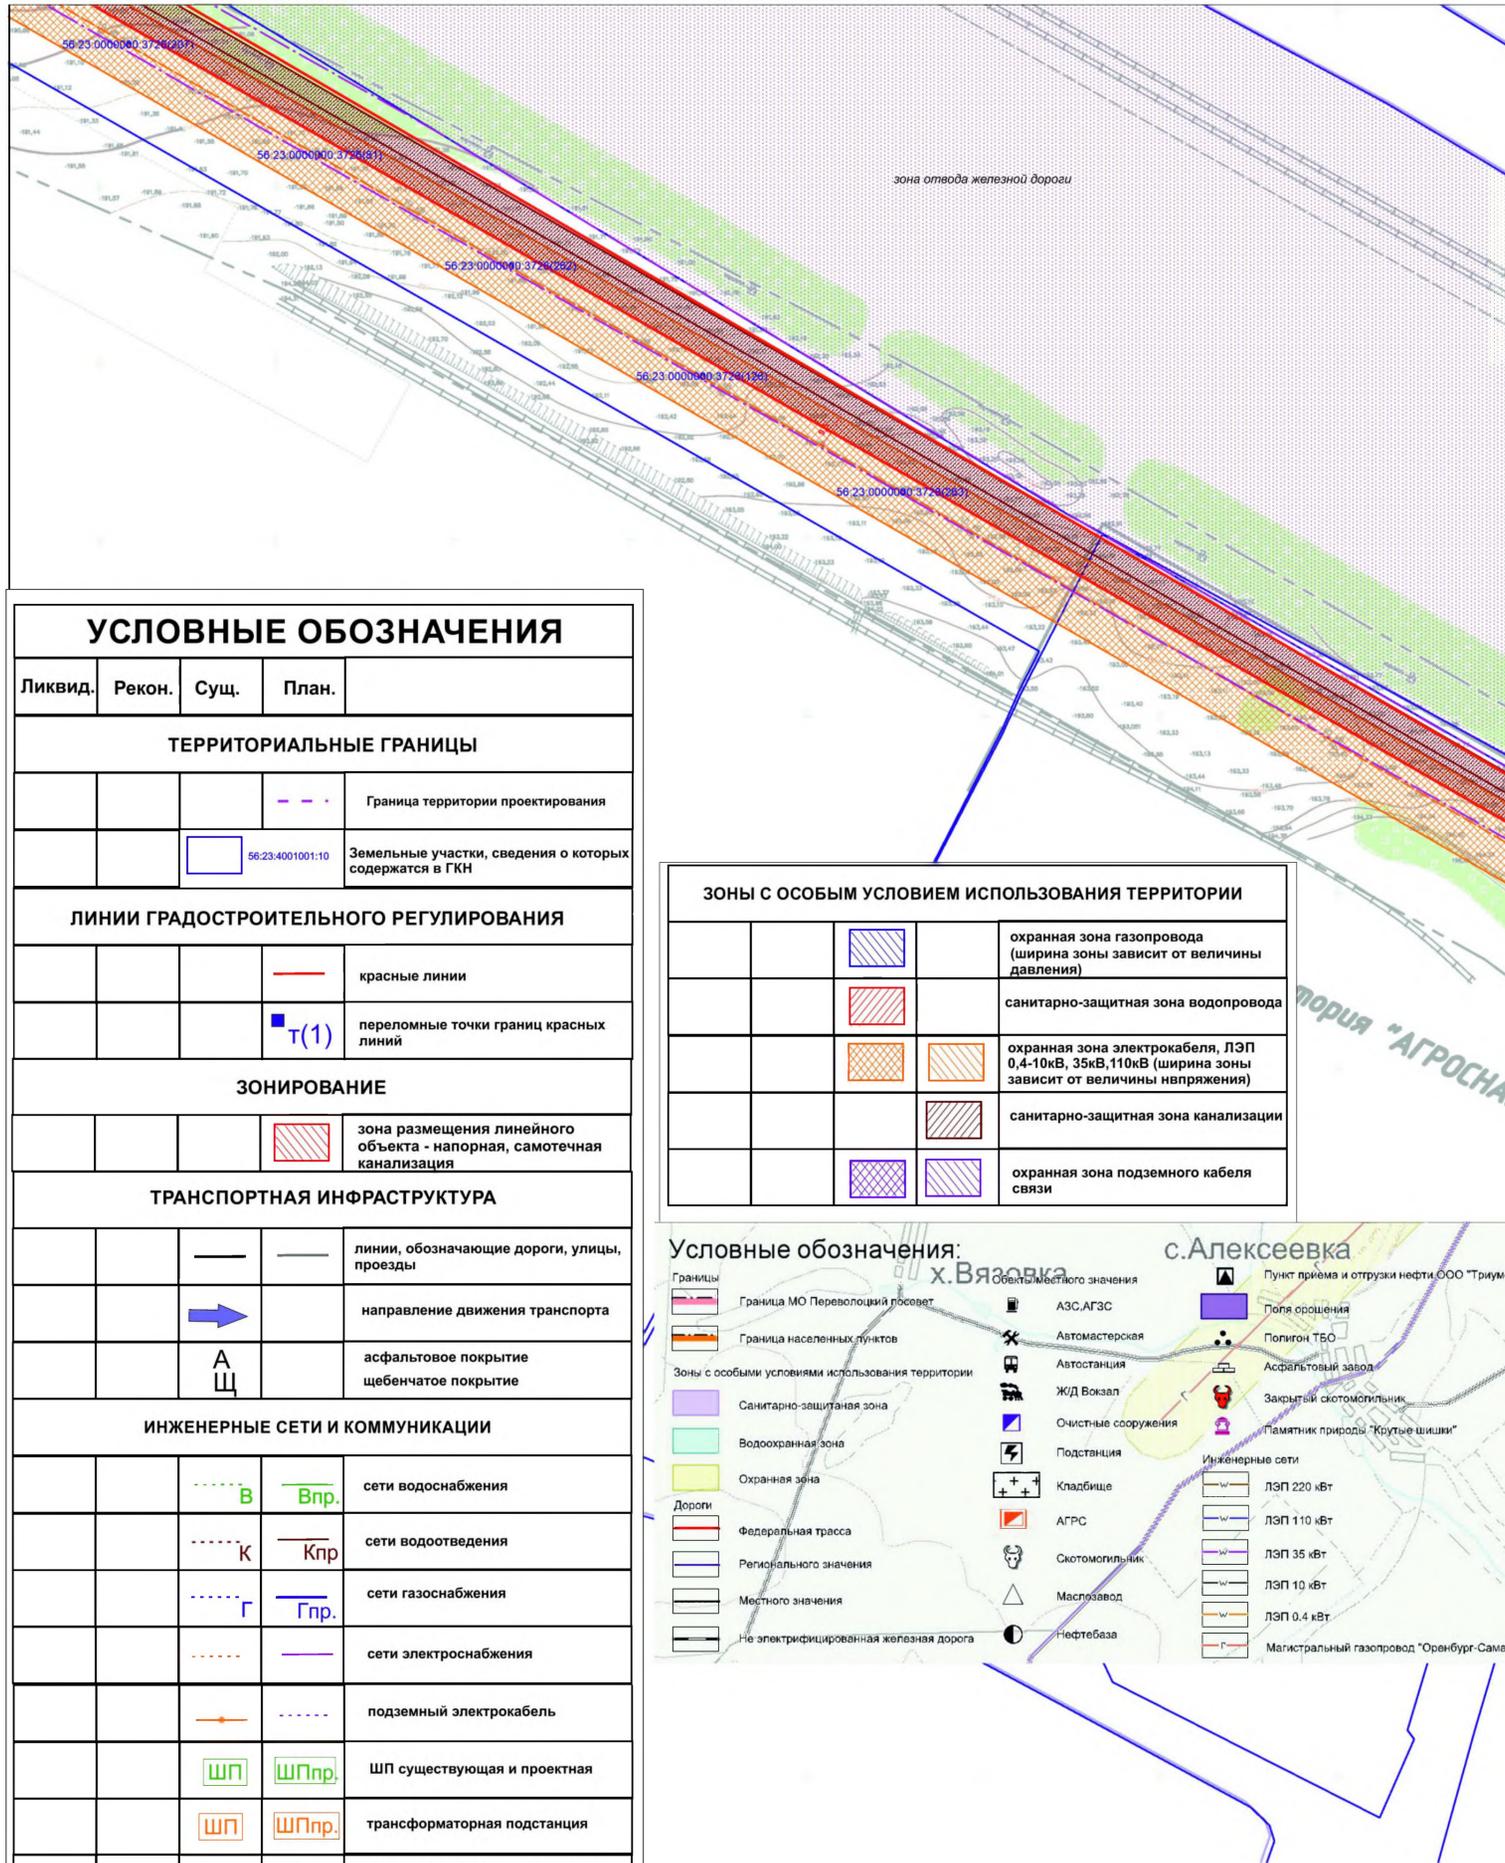

УСЛОВНЫЕ ОБОЗНАЧЕНИЯ				
Ликвид.	Рекон.	Сущ.	План.	
<b>ТЕРРИТОРИАЛЬНЫЕ ГРАНИЦЫ</b>				
			---	Граница территории проектирования
			56.23.4001001:10	Земельные участки, сведения о которых содержатся в ГКН
<b>ЛИНИИ ГРАДОСТРОИТЕЛЬНОГО РЕГУЛИРОВАНИЯ</b>				
			—	красные линии
			Т(1)	переломные точки границ красных линий
<b>ЗОНИРОВАНИЕ</b>				
			▨	зона размещения линейного объекта - напорная, самотечная канализация
<b>ТРАНСПОРТНАЯ ИНФРАСТРУКТУРА</b>				
			—	линии, обозначающие дороги, улицы, проезды
			→	направление движения транспорта
			АЩ	асфальтовое покрытие щебенчатое покрытие
<b>ИНЖЕНЕРНЫЕ СЕТИ И КОММУНИКАЦИИ</b>				
			В Впр.	сети водоснабжения
			К Кпр.	сети водоотведения
			Г Гпр.	сети газоснабжения
			—	сети электроснабжения
			—	подземный электрокабель
			ШП ШПпр.	ШП существующая и проектная
			ШП ШПпр.	трансформаторная подстанция
			НТ КТ	начало и конец трассы проектирования линейного объекта


ЗОНЫ С ОСОБЫМ УСЛОВИЕМ ИСПОЛЬЗОВАНИЯ ТЕРРИТОРИИ			
		▨	охранная зона газопровода (ширина зоны зависит от величины давления)
		▨	санитарно-защитная зона водопровода
		▨	охранная зона электрокабеля, ЛЭП 0,4-10кВ, 35кВ, 110кВ (ширина зоны зависит от величины напряжения)
		▨	санитарно-защитная зона канализации
		▨	охранная зона подземного кабеля связи

Условные обозначения:			
<b>Границы</b>	<b>Объекты местного значения</b>	<b>Объекты областного значения</b>	<b>Объекты федерального значения</b>
Граница МО Переволоцкий поссовет	АЗС АГЗС	Пункт приема и отгрузки нефти ООО "Триумф"	Поля орошения
Граница населенных пунктов	Автомастерская	Полигон ТБО	Асфальтовый завод
<b>Зоны с особыми условиями использования территории</b>	Ж/Д Вокзал	Закр. скотомогильник	Памятник природы "Крутые щипы"
Санитарно-защитная зона	Очистные сооружения	Подстанция	Индустриальные объекты
Водоохранная зона	Кладбище	ЛЭП 220 кВт	ЛЭП 110 кВт
Охранная зона	АГРС	ЛЭП 35 кВт	ЛЭП 10 кВт
<b>Дороги</b>	Скотомогильник	ЛЭП 0,4 кВт	Магистральный газопровод "Оренбург-Самара"
Федеральная трасса	Маслозавод		
Регионального значения	Нефтебаза		
Местного значения			
Не электрифицированная железная дорога			



сводка с листом 2

020.17-0.00-00-ППТ			
Территория под строительство линейного объекта - напорная канализация от Юго-восточного микрорайона до очистных сооружений п. Переволоцкий			
Изм.	Кол.	Лист	Листов
		3	6
Проект планировки		Стадия	Лист
		П	3
Выполнил	Ионова М.И.	Схема границ зон особого условия использования территории	
Н.Контр.	Курчев В.А.	Масштаб 1:1000	
АрхГрад			

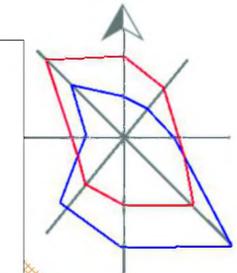

56:23:1001025:40

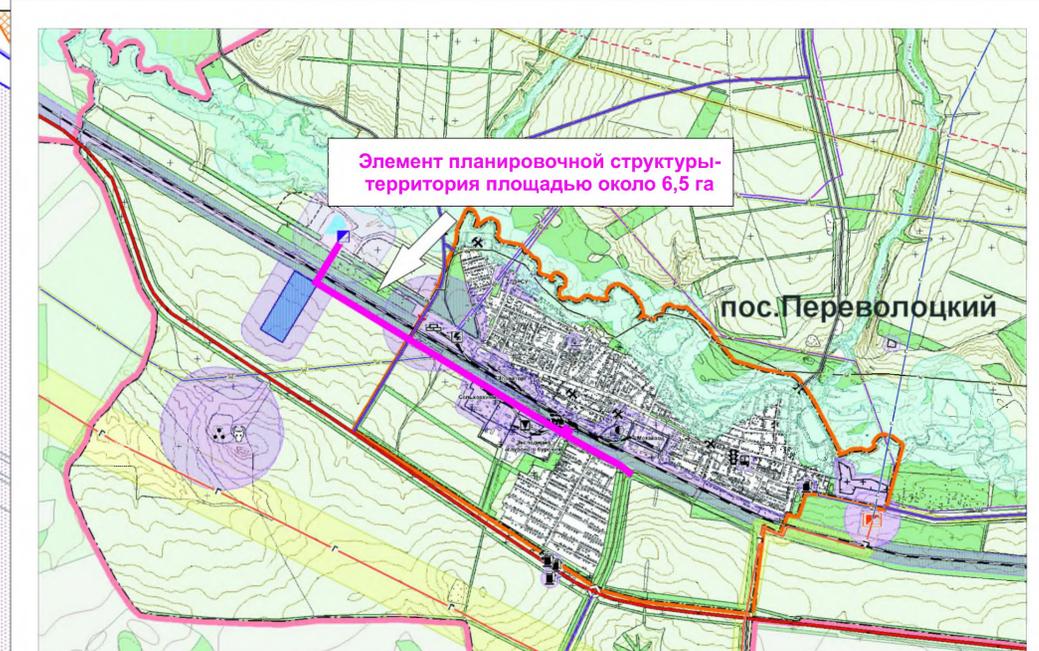



Иллюстрация №1. Фрагмент схемы ограничений природного и техногенного характера (генеральный план)

УСЛОВНЫЕ ОБОЗНАЧЕНИЯ				
Ликвид.	Рекон.	Сущ.	План.	
<b>ТЕРРИТОРИАЛЬНЫЕ ГРАНИЦЫ</b>				
			---	Граница территории проектирования
			56:23:4001001:10	Земельные участки, сведения о которых содержатся в ГКН
<b>ЛИНИИ ГРАДОСТРОИТЕЛЬНОГО РЕГУЛИРОВАНИЯ</b>				
			—	красные линии
			Т(1)	переломные точки границ красных линий
<b>ЗОНИРОВАНИЕ</b>				
			▨	зона размещения линейного объекта - напорная, самотечная канализация
<b>ТРАНСПОРТНАЯ ИНФРАСТРУКТУРА</b>				
			—	линии, обозначающие дороги, улицы, проезды
			→	направление движения транспорта
			АЩ	асфальтовое покрытие щебенчатое покрытие
<b>ИНЖЕНЕРНЫЕ СЕТИ И КОММУНИКАЦИИ</b>				
			В Впр.	сети водоснабжения
			К Кпр.	сети водоотведения
			Г Гпр.	сети газоснабжения
			—	сети электроснабжения
			—	подземный электрокабель
			ШП ШПпр.	ШП существующая и проектная
			ШП ШПпр.	трансформаторная подстанция
			НТ КТ	начало и конец трассы проектирования линейного объекта

ЗОНЫ С ОСОБЫМ УСЛОВИЕМ ИСПОЛЬЗОВАНИЯ ТЕРРИТОРИИ			
		▨	охранная зона газопровода (ширина зоны зависит от величины давления)
		▨	санитарно-защитная зона водопровода
		▨	охранная зона электрокабеля, ЛЭП 0,4-10кВ, 35кВ, 110кВ (ширина зоны зависит от величины напряжения)
		▨	санитарно-защитная зона канализации
		▨	охранная зона подземного кабеля связи

Условные обозначения:

Границы	Объекты местного значения	Инженерные сети
Граница МО Переволоцкий поссовет	АЗС АГЗС	ЛЭП 220 кВт
Граница населенных пунктов	Автомастерская	ЛЭП 110 кВт
Зоны с особыми условиями использования территории	Ж/Д Вокзал	ЛЭП 35 кВт
Санитарно-защитная зона	Очистные сооружения	ЛЭП 10 кВт
Водоохранная зона	Подстанция	ЛЭП 0,4 кВт
Охранная зона	Кладбище	Магистральный газопровод "Оренбург-Самара"
Дороги	АГРС	
Федеральная трасса	Скотомогильник	
Регионального значения	Маслозавод	
Местного значения	Нефтебаза	
Не электрифицированная железная дорога		
	Пункт приема и отгрузки нефти ООО "Триумф"	
	Поля орошения	
	Асфальтовый завод	
	Закрытый скотомогильник	
	Памятник природы "Крутые шишки"	

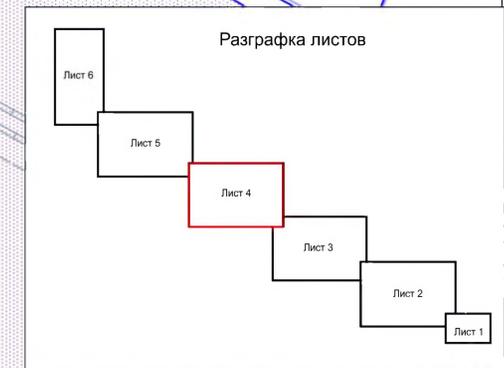

сводка с листом 3

020.17-0.00-00-ППТ				
Территория под строительство линейного объекта - напорная канализация от Юго-восточного микрорайона до очистных сооружений п. Переволоцкий				
Изм.	Колуч.	Лист	Ндвк	Подпись
		П	4	6
Выполнил И.И.Контр.		Ионова М.И. Курчев В.А.		Схема границ зон особыми условиями использования территории Масштаб 1:1000
АрхГрад				


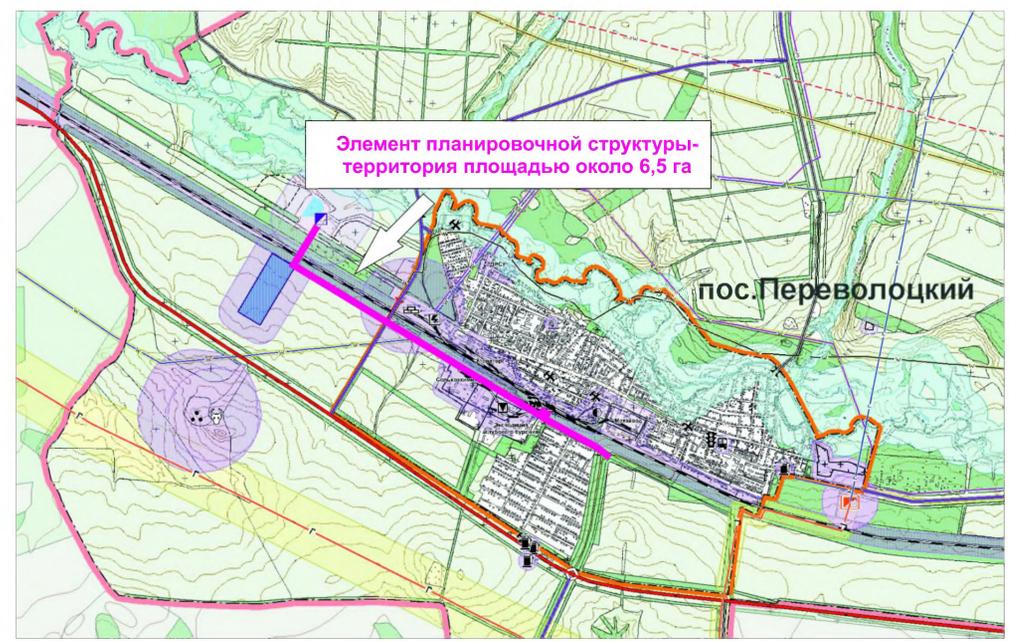


Иллюстрация №1. Фрагмент схемы ограничений природного и техногенного характера (генеральный план)

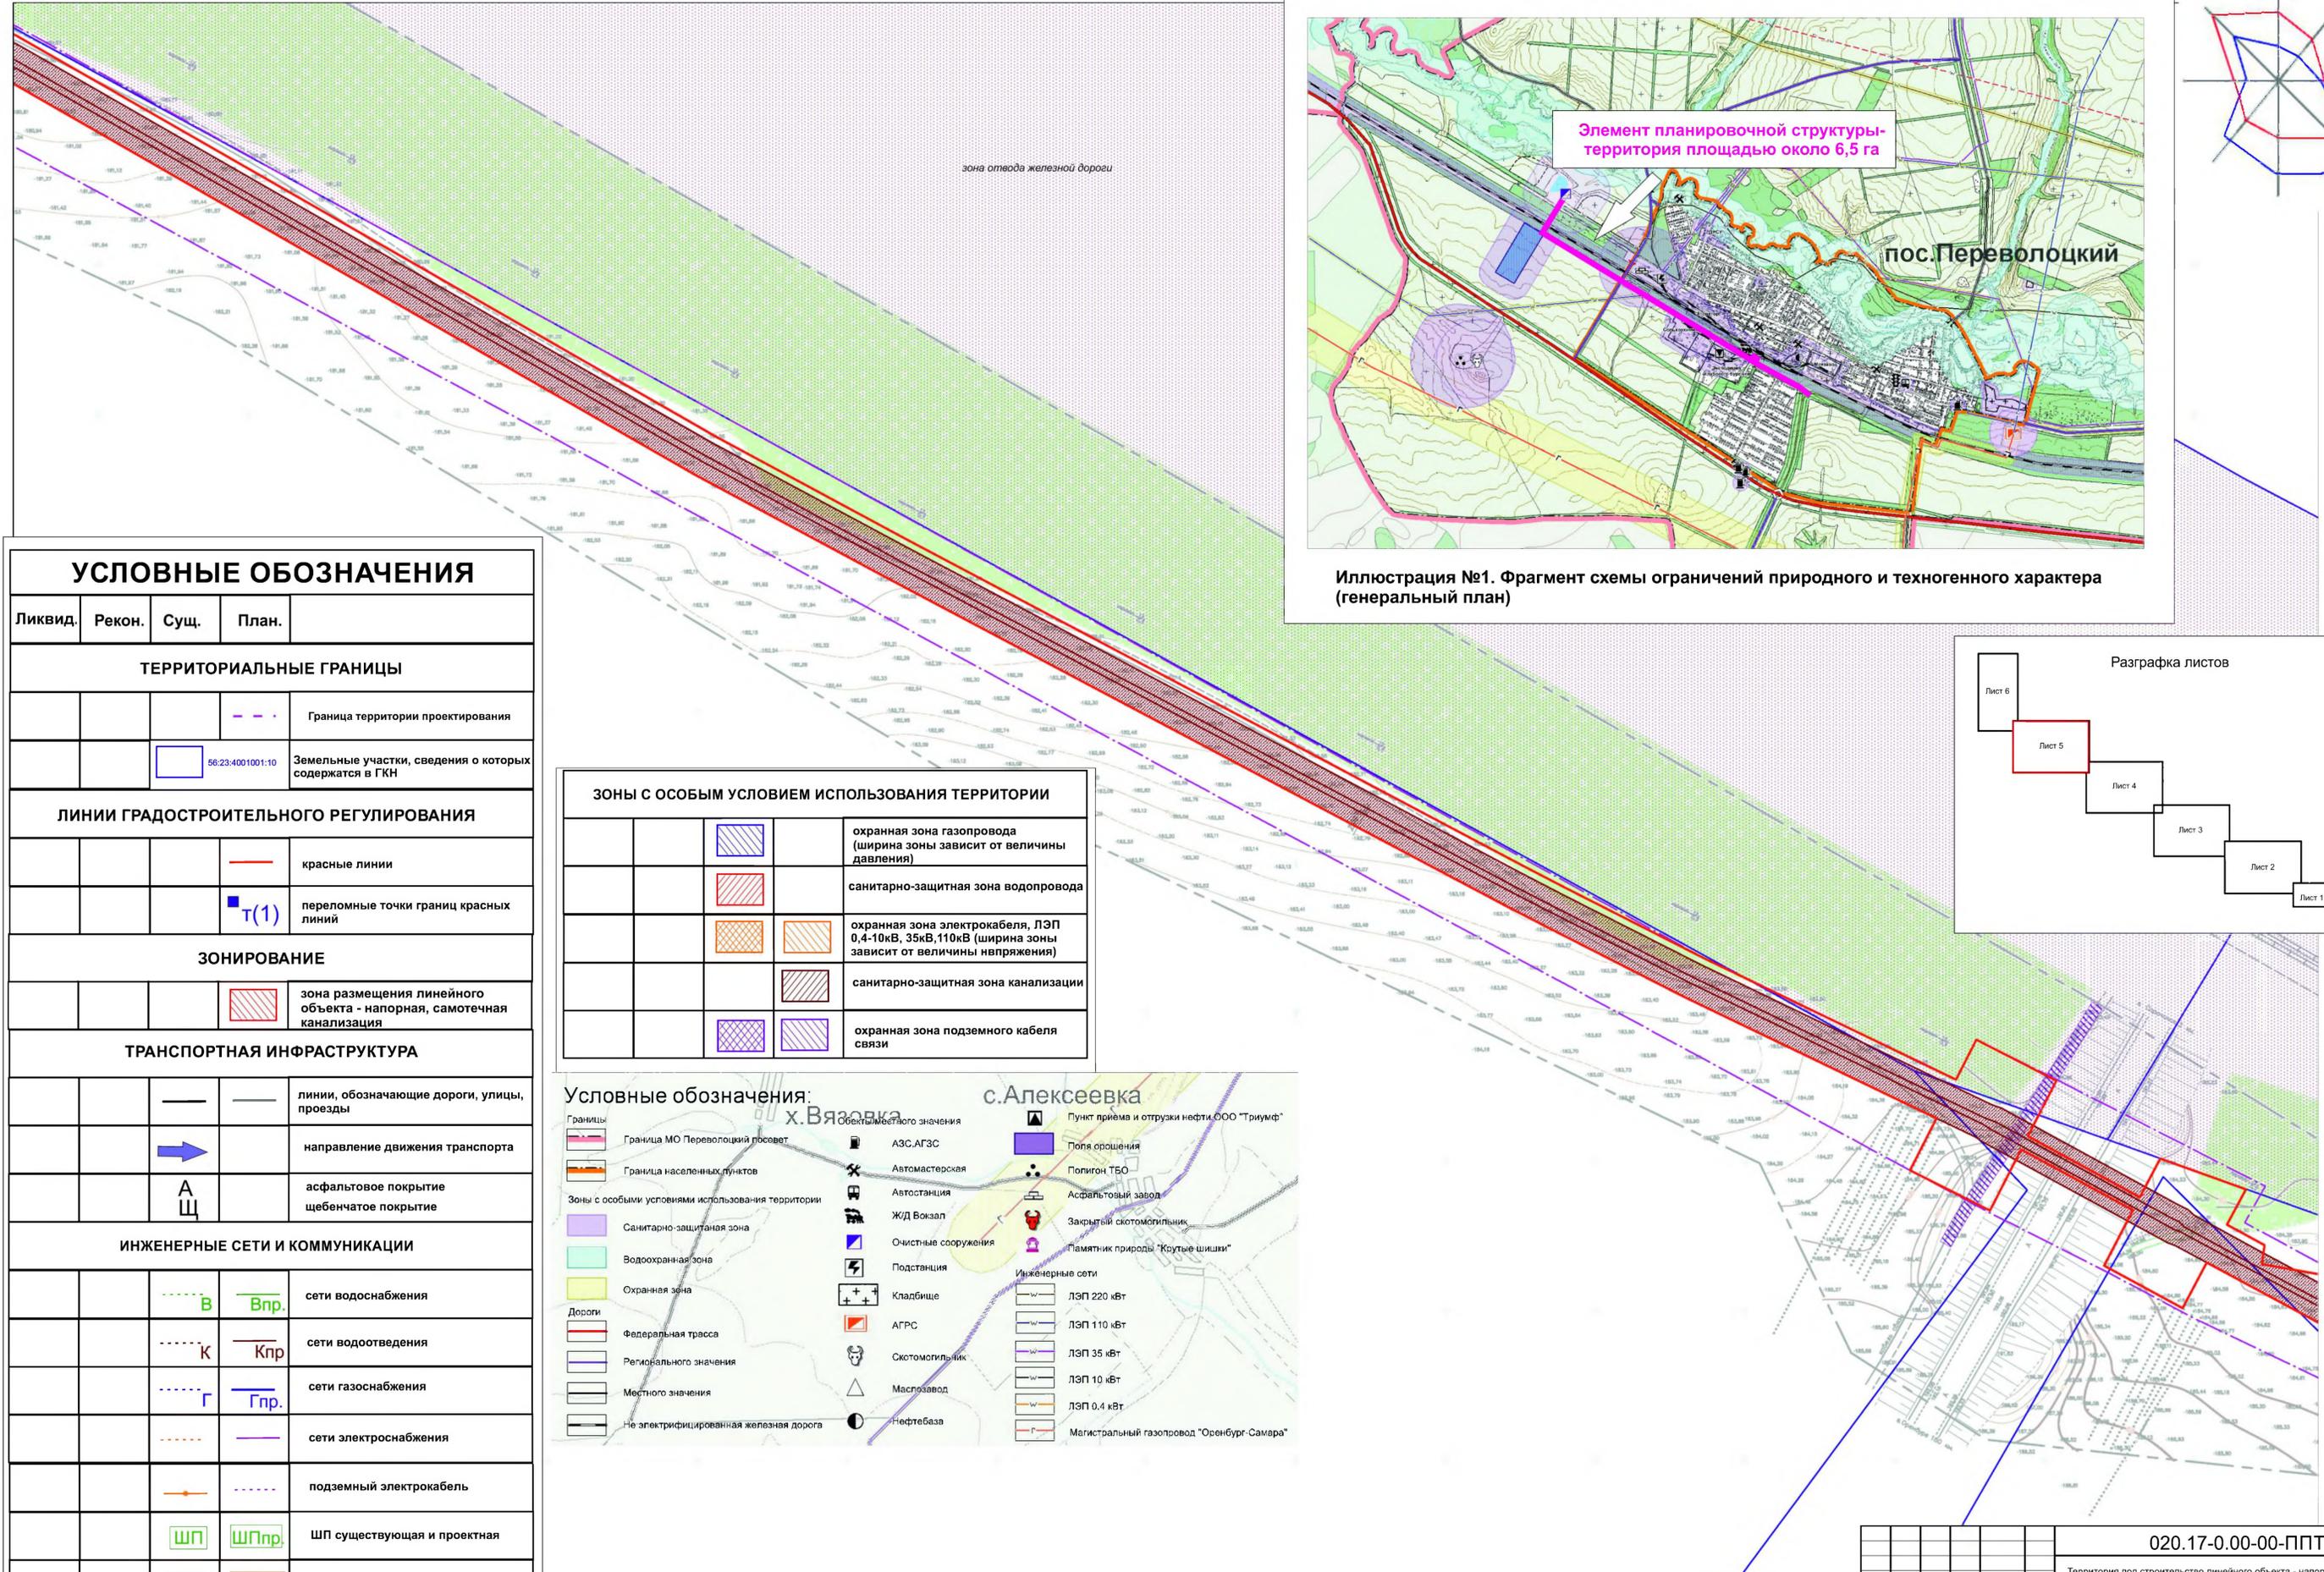

УСЛОВНЫЕ ОБОЗНАЧЕНИЯ			
Ликвид.	Рекон.	Сущ.	План.
<b>ТЕРРИТОРИАЛЬНЫЕ ГРАНИЦЫ</b>			
		- - -	Граница территории проектирования
		56:23:4001001:10	Земельные участки, сведения о которых содержатся в ГКН
<b>ЛИНИИ ГРАДОСТРОИТЕЛЬНОГО РЕГУЛИРОВАНИЯ</b>			
		—	красные линии
		■ Т(1)	переломные точки границ красных линий
<b>ЗОНИРОВАНИЕ</b>			
		▨	зона размещения линейного объекта - напорная, самотечная канализация
<b>ТРАНСПОРТНАЯ ИНФРАСТРУКТУРА</b>			
		—	линии, обозначающие дороги, улицы, проезды
		➔	направление движения транспорта
		АЩ	асфальтовое покрытие щебенчатое покрытие
<b>ИНЖЕНЕРНЫЕ СЕТИ И КОММУНИКАЦИИ</b>			
		В Впр	сети водоснабжения
		К Кпр	сети водоотведения
		Г Гпр	сети газоснабжения
		—	сети электроснабжения
		—	подземный электрокабель
		ШП ШПпр	ШП существующая и проектная
		ШП ШПпр	трансформаторная подстанция
		НТ	начало и конец трассы проектирования линейного объекта
		КТ	конец трассы проектирования линейного объекта

ЗОНЫ С ОСОБЫМ УСЛОВИЕМ ИСПОЛЬЗОВАНИЯ ТЕРРИТОРИИ	
▨	охранная зона газопровода (ширина зоны зависит от величины давления)
▨	санитарно-защитная зона водопровода
▨	охранная зона электрокабеля, ЛЭП 0,4-10кВ, 35кВ, 110кВ (ширина зоны зависит от величины напряжения)
▨	санитарно-защитная зона канализации
▨	охранная зона подземного кабеля связи

Условные обозначения:	
Границы	Объекты местного значения
Граница МО Переволоцкий поссовет	АЗС, АГЗС
Граница населенных пунктов	Автомастерская
Зоны с особыми условиями использования территории	Автозаправка
Санитарно-защитная зона	Ж/Д Вокзал
Водоохранная зона	Очистные сооружения
Охранная зона	Подстанция
Дороги	Кладбище
Федеральная трасса	АГРС
Регионального значения	Скотомогильник
Местного значения	Маслозавод
Не электрифицированная железная дорога	Нефтебаза
	Инженерные сети
	Пункт приема и отгрузки нефти ООО "Триумф"
	Поля орошения
	Полигон ТБО
	Асфальтовый завод
	Закрытый скотомогильник
	Памятник природы "Крутые шишки"
	ЛЭП 220 кВт
	ЛЭП 110 кВт
	ЛЭП 35 кВт
	ЛЭП 10 кВт
	ЛЭП 0,4 кВт
	Магистральный газопровод "Оренбург-Самара"

сводка с листом 4

020.17-0.00-00-ППТ					
Территория под строительство линейного объекта - напорная канализация от Юго-восточного микрорайона до очистных сооружений п. Переволоцкий					
Изм.	Колуч.	Лист	№ док	Подпись	Дата
		П	5		6
Выполнил И.И.И.		Исполнил И.И.И.		Схема границ зон особого условия использования территории Масштаб 1:1000	
Исполнил И.И.И.		Исполнил И.И.И.		АрхГрад	

Разграфка листов



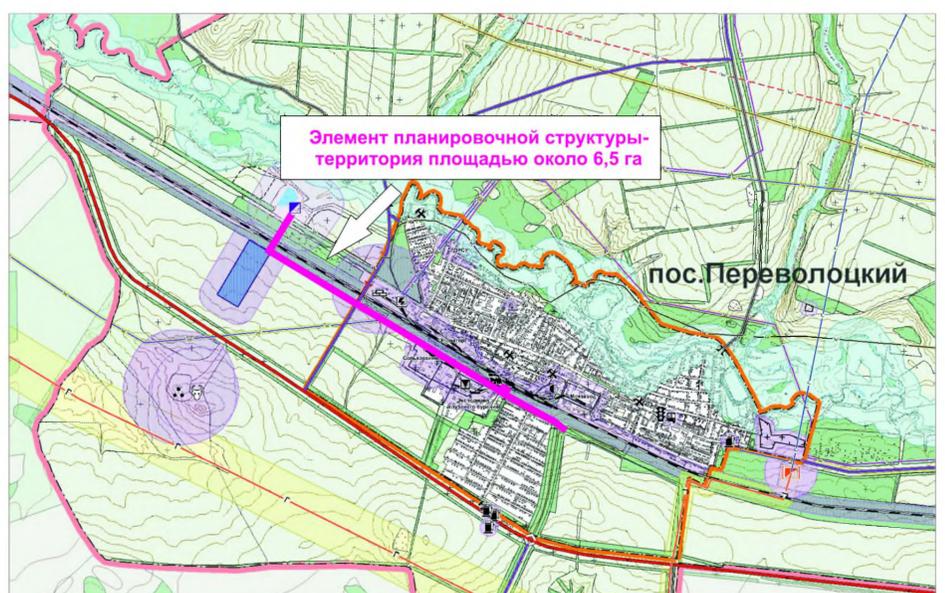


Иллюстрация №1. Фрагмент схемы ограничений природного и техногенного характера (генеральный план)

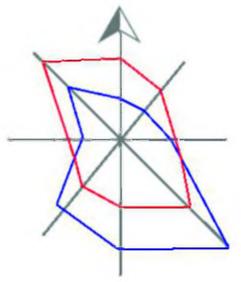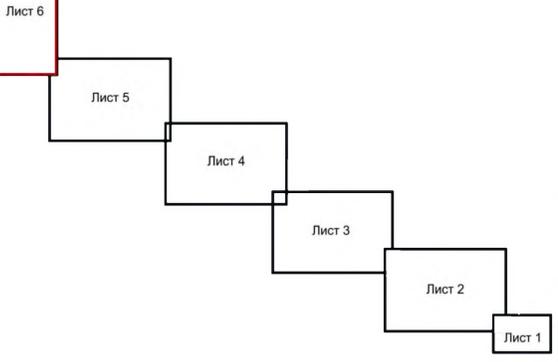

УСЛОВНЫЕ ОБОЗНАЧЕНИЯ

Ликвид.	Рекон.	Сущ.	План.	
<b>ТЕРРИТОРИАЛЬНЫЕ ГРАНИЦЫ</b>				
			---	Граница территории проектирования
			56:23:0000000:3867(106)	Земельные участки, сведения о которых содержатся в ГКН
<b>ЛИНИИ ГРАДОСТРОИТЕЛЬНОГО РЕГУЛИРОВАНИЯ</b>				
			—	красные линии
			Т(1)	переломные точки границ красных линий
<b>ЗОНИРОВАНИЕ</b>				
			▨	зона размещения линейного объекта - напорная, самотечная канализация
<b>ТРАНСПОРТНАЯ ИНФРАСТРУКТУРА</b>				
			—	линии, обозначающие дороги, улицы, проезды
			➔	направление движения транспорта
			А Щ	асфальтовое покрытие щебенчатое покрытие
<b>ИНЖЕНЕРНЫЕ СЕТИ И КОММУНИКАЦИИ</b>				
			В Впр.	сети водоснабжения
			К Кпр.	сети водоотведения
			Г Гпр.	сети газоснабжения
			—	сети электроснабжения
			—	подземный электрокабель
			ШП ШПпр.	ШП существующая и проектная
			ШП ШПпр.	трансформаторная подстанция
			НТ КТ	начало и конец трассы проектирования линейного объекта
<b>ЗОНЫ С ОСОБЫМ УСЛОВИЕМ ИСПОЛЬЗОВАНИЯ ТЕРРИТОРИИ</b>				
			▨	охранная зона газопровода (ширина зоны зависит от величины давления)
			▨	санитарно-защитная зона водопровода
			▨	охранная зона электрокабеля, ЛЭП 0,4-10кВ, 35кВ, 110кВ (ширина зоны зависит от величины напряжения)
			▨	санитарно-защитная зона канализации
			▨	охранная зона подземного кабеля связи



Условные обозначения:

Границы	Граница МО Переволоцкий район	Объекты местного значения	АЗС, АГЭС	Пункт приема и отгрузки нефти ООО "Триумф"
	Граница населенных пунктов	Автомаслозавод	Автостанция	Полигон ТБО
Зоны с особыми условиями использования территории	Санитарно-защитная зона	Ж/Д Вокзал	Очистные сооружения	Асфальтовый завод
	Водоохранная зона	Подстанция	Кладбище	Закрытый скотомогильник
	Охранная зона	Дороги	Федеральная трасса	Памятник природы "Крутые шишки"
	Регионального значения	Местного значения	Не электрифицированная железная дорога	Инженерные сети
				ЛЭП 220 кВт
				ЛЭП 110 кВт
				ЛЭП 35 кВт
				ЛЭП 10 кВт
				ЛЭП 0.4 кВт
				Магистральный газопровод "Оренбург-Самара"

сводка с листом 4

020.17-0.00-00-ППТ				
Территория под строительство линейного объекта - напорная канализация от Юго - восточного микрорайона до очистных сооружений п. Переволоцкий				
Изм.	Колуч.	Лист	№ док	Подпись
		П	6	6
Выполнил Ионов М.И. Киреев В.А.			Проект планировки	
Схема границ зон особого условия использования территории Масштаб 1:1000				
АрхГрад				

сводка с листом 2

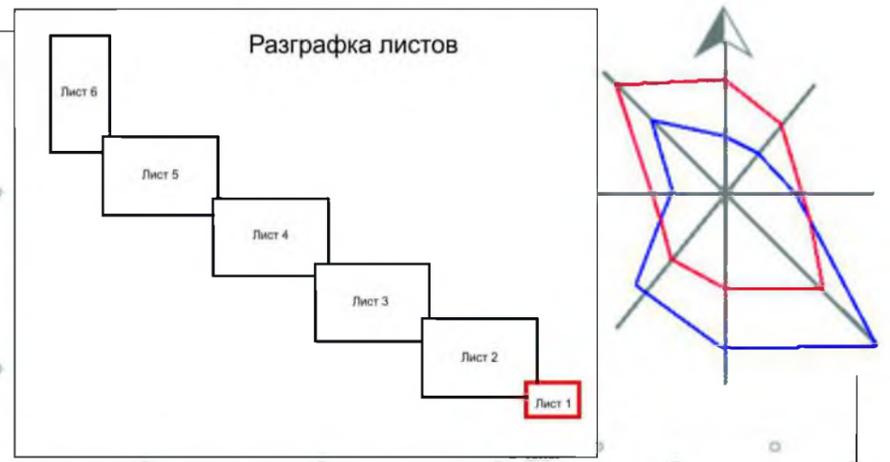
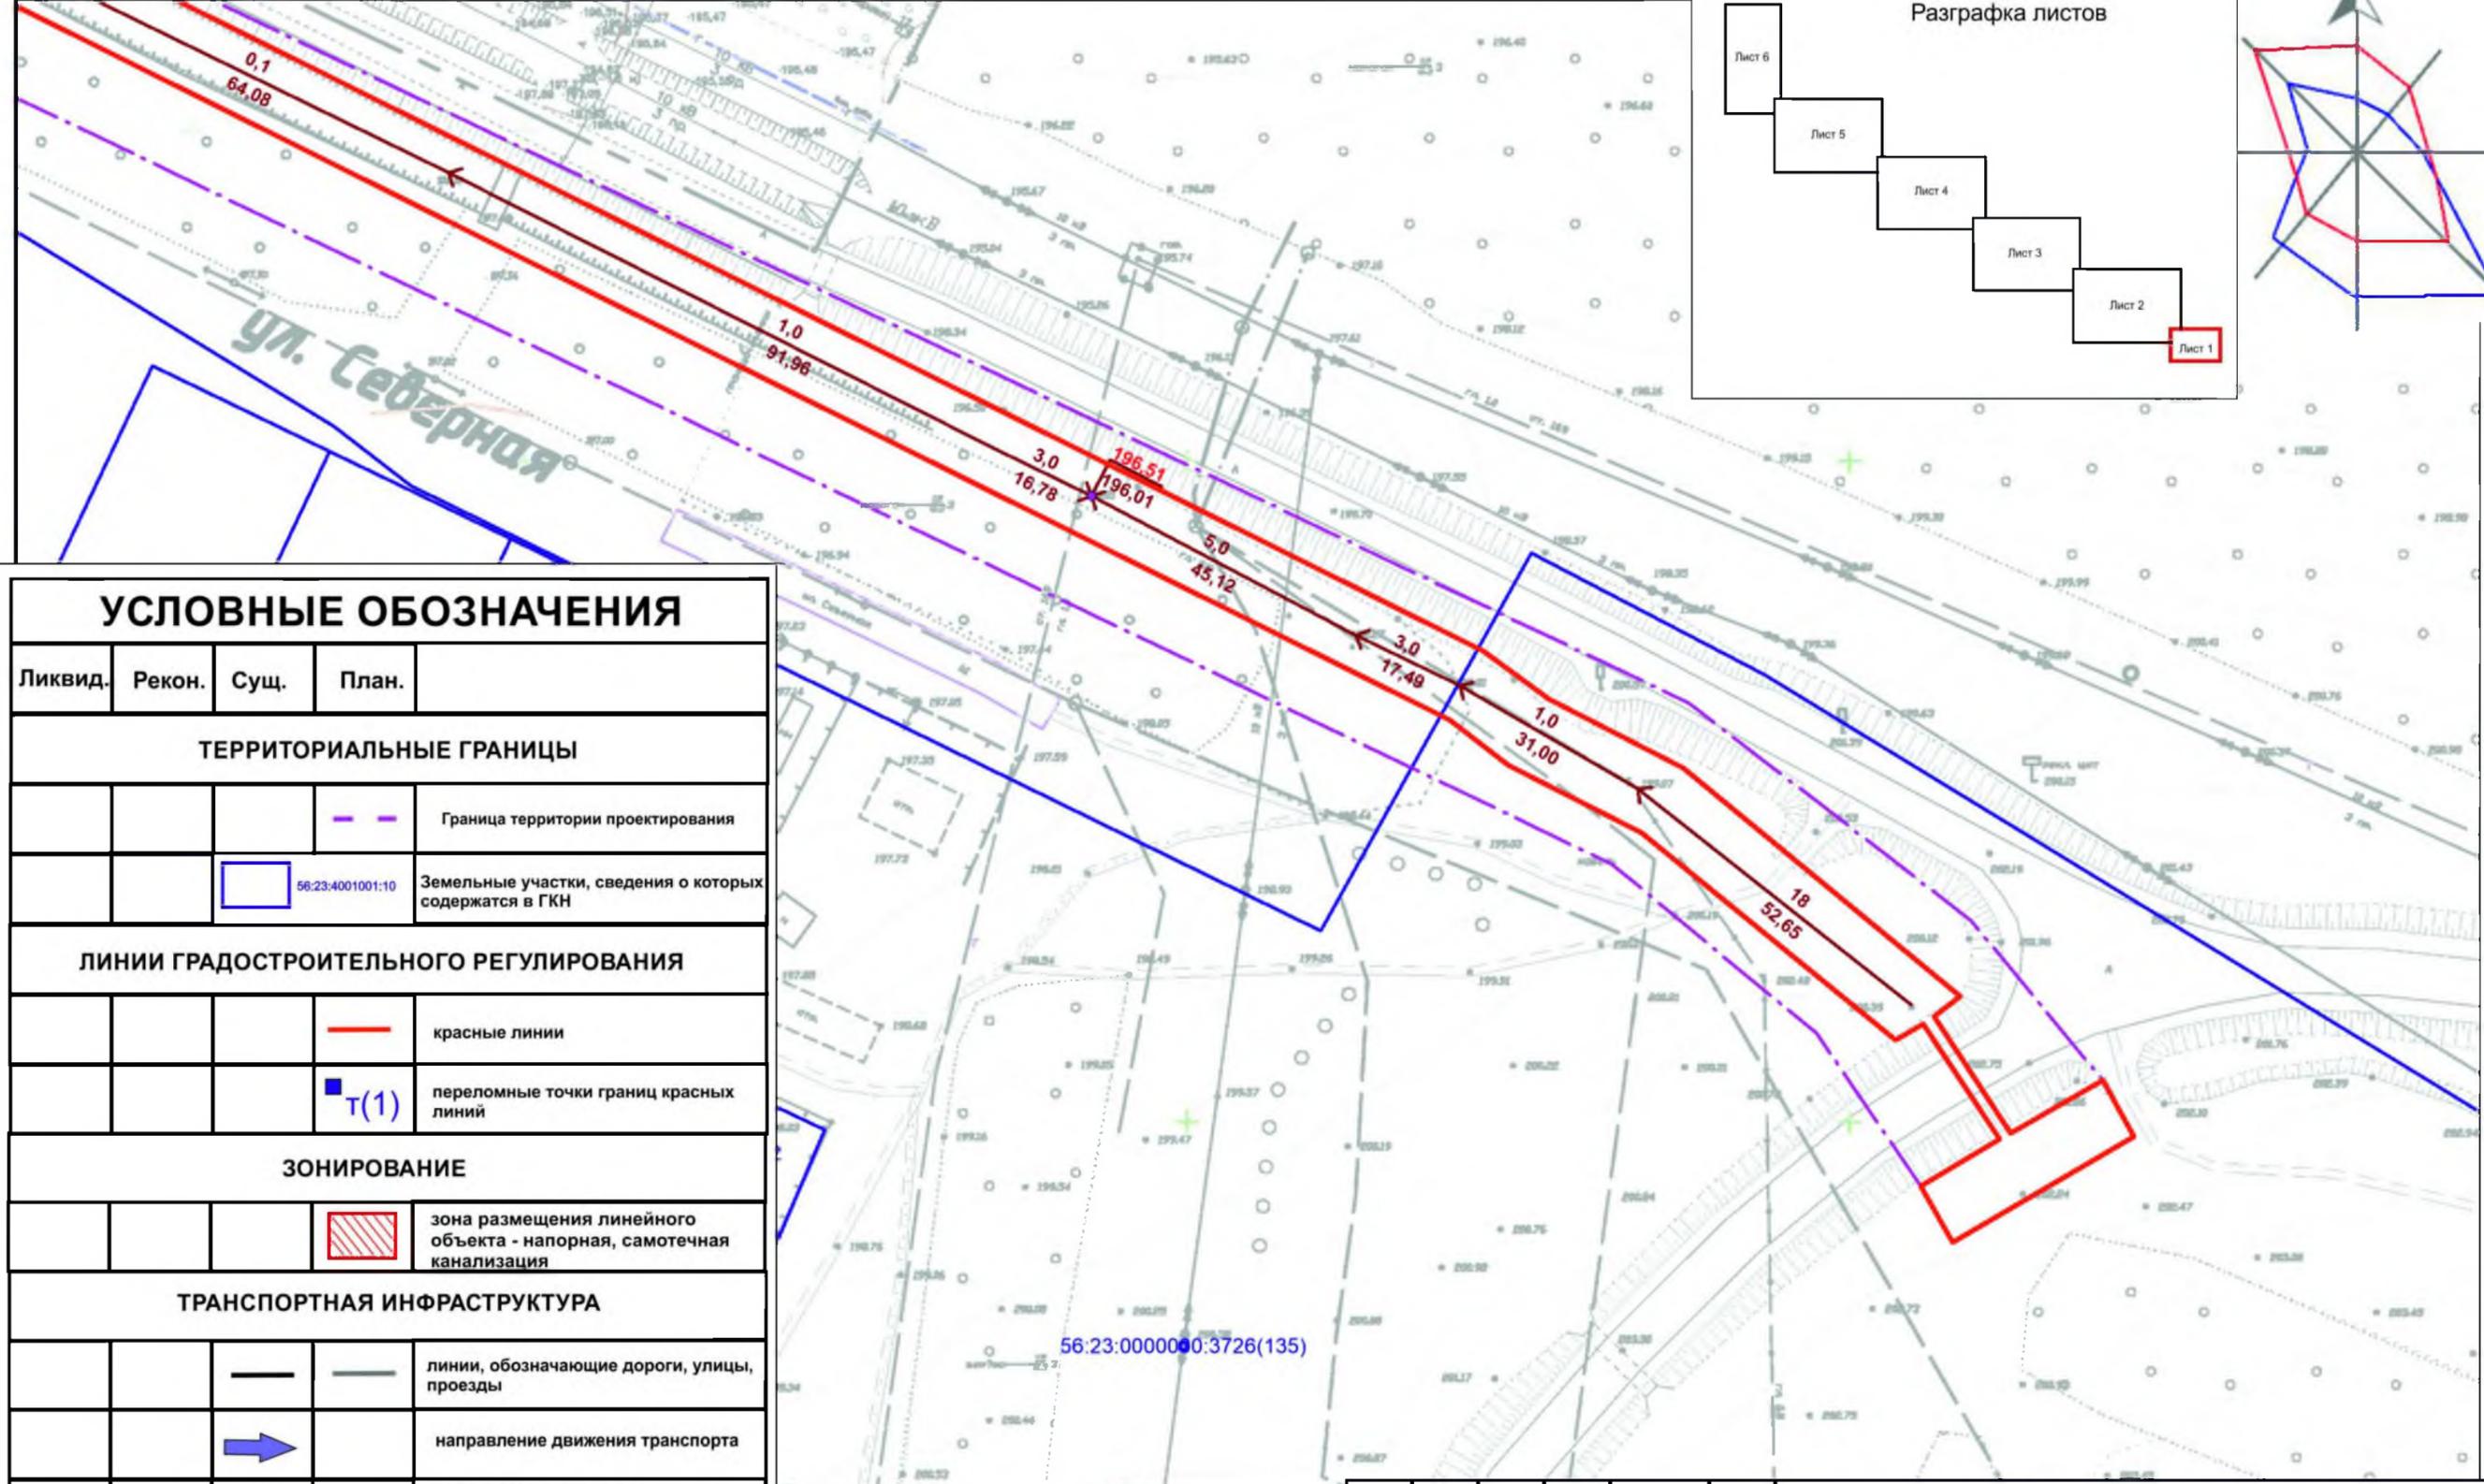


УСЛОВНЫЕ ОБОЗНАЧЕНИЯ			
Ликвид.	Рекон.	Сущ.	План.
ТЕРРИТОРИАЛЬНЫЕ ГРАНИЦЫ			
			Граница территории проектирования
		56:23:4001001:10	Земельные участки, сведения о которых содержатся в ГКН
ЛИНИИ ГРАДОСТРОИТЕЛЬНОГО РЕГУЛИРОВАНИЯ			
			красные линии
			переломные точки границ красных линий
ЗОНИРОВАНИЕ			
			зона размещения линейного объекта - напорная, самотечная канализация
ТРАНСПОРТНАЯ ИНФРАСТРУКТУРА			
			линии, обозначающие дороги, улицы, проезды
			направление движения транспорта
			асфальтовое покрытие щебенчатое покрытие
ИНЖЕНЕРНАЯ ПОДГОТОВКА ТЕРРИТОРИИ			
			направление и величина уклона, в % расстояние между проектными точками
			проектная отметка точки перелома рельефа фактическая отметка точки перелома рельефа

56:23:0000000:3726(135)

Изм.	Колуч.	Лист	№ док.	Подпись	Дата
Выполнил	Ионова М.И.				
Н.контр.	Кирчев В.А.				



020.17-0.00-00-ППТ		
Территория под строительство линейного объекта - напорная канализация от Юго - восточного микрорайона до очистных сооружений п. Переволоцкий		
Проект планировки	Стадия	Лист
	П	1
		Листов
		6
Схема вертикальной планировки и инженерной подготовки территории		Масштаб 1:1000

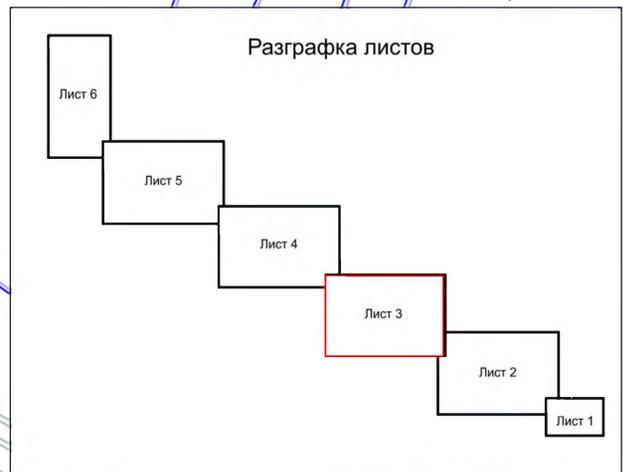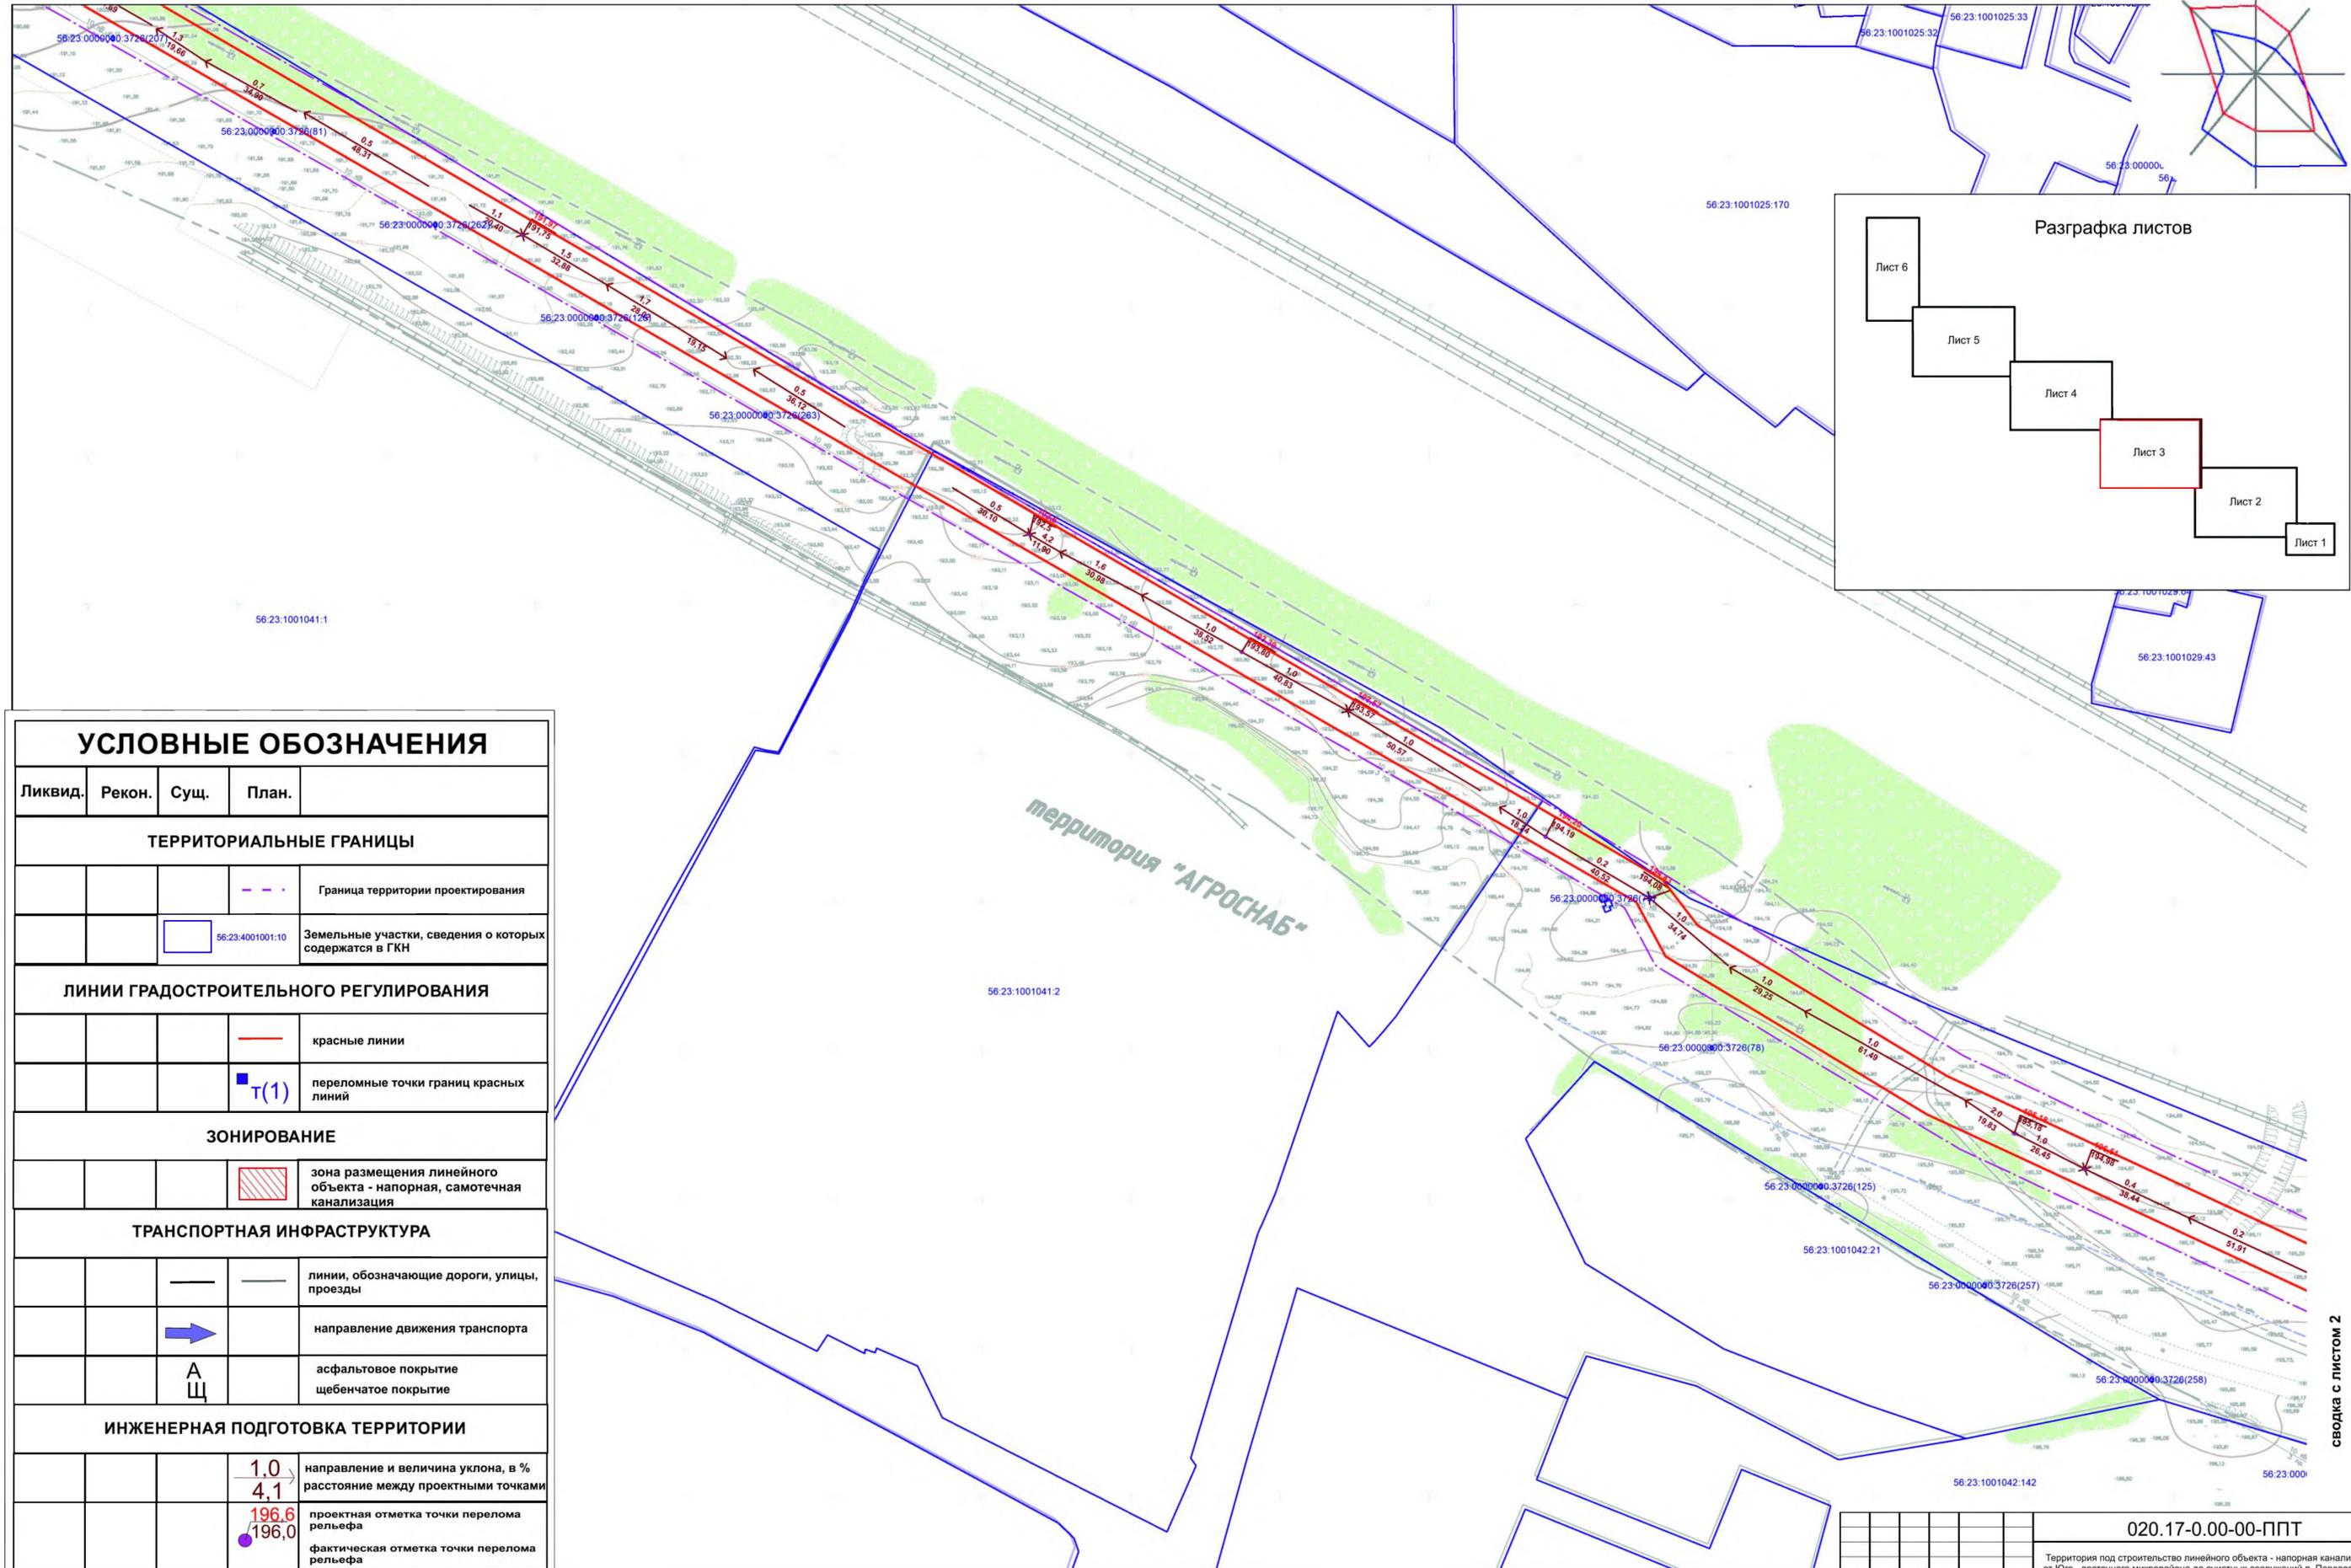

УСЛОВНЫЕ ОБОЗНАЧЕНИЯ			
Ликвид.	Рекон.	Сущ.	План.
<b>ТЕРРИТОРИАЛЬНЫЕ ГРАНИЦЫ</b>			
			--- --
			Граница территории проектирования
			56.23.4001001:10
			Земельные участки, сведения о которых содержатся в ГКН
<b>ЛИНИИ ГРАДОСТРОИТЕЛЬНОГО РЕГУЛИРОВАНИЯ</b>			
			— — — —
			красные линии
			Т(1)
			переломные точки границ красных линий
<b>ЗОНИРОВАНИЕ</b>			
			▨
			зона размещения линейного объекта - напорная, самотечная канализация
<b>ТРАНСПОРТНАЯ ИНФРАСТРУКТУРА</b>			
			— — — —
			линии, обозначающие дороги, улицы, проезды
			→
			направление движения транспорта
			АЩ
			асфальтовое покрытие щебенчатое покрытие
<b>ИНЖЕНЕРНАЯ ПОДГОТОВКА ТЕРРИТОРИИ</b>			
			1,0 / 4,1
			направление и величина уклона, в % расстояние между проектными точками
			196.6 / 196,0
			проектная отметка точки перелома рельефа фактическая отметка точки перелома рельефа

сводка с листом 2




<b>020.17-0.00-00-ППТ</b>			
Территория под строительство линейного объекта - напорная канализация от Юго - восточного микрорайона до очистных сооружений п. Первопечицкий			
Изм.	Кол.	Лист	Итого
		3	6
Проект планировки		Стация	Лист
		П	3
Схема вертикальной планировки и инженерной подготовки территории			
Масштаб 1:1000			
Выполнил	Иванова М.И.		
Н.Контр.	Курчев В.А.		
		<b>АрхГрад</b>	

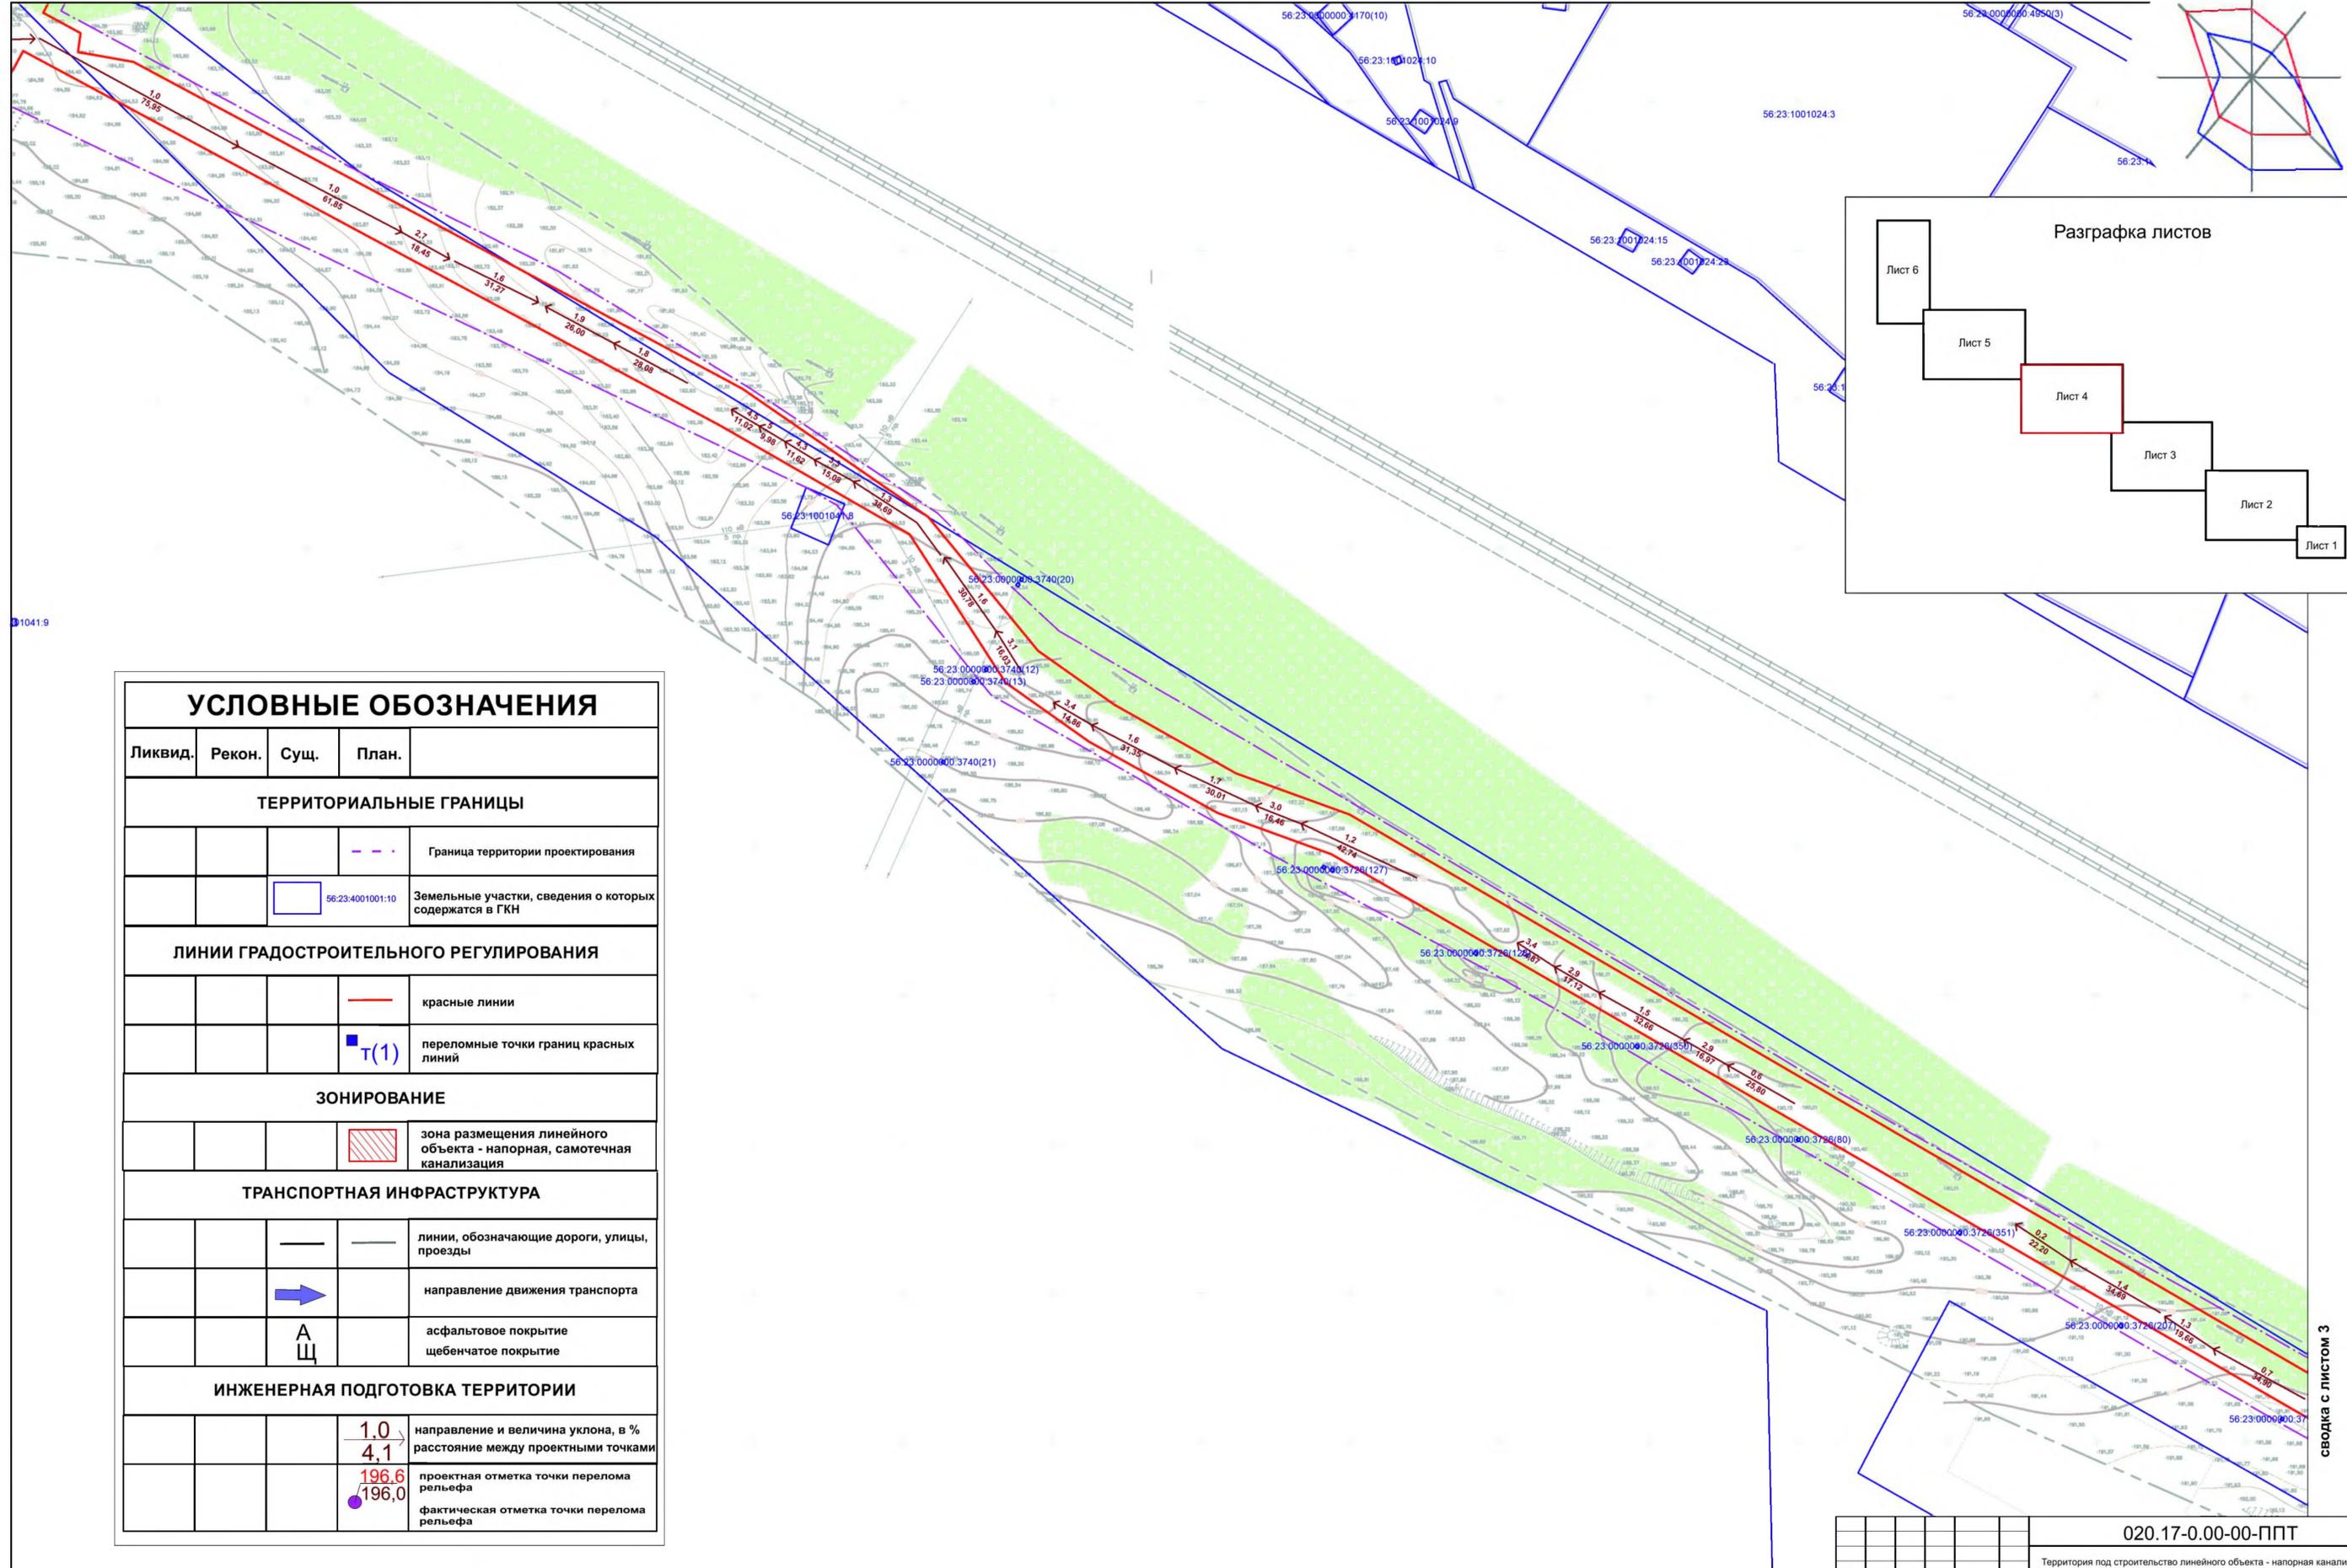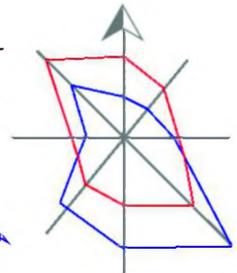

УСЛОВНЫЕ ОБОЗНАЧЕНИЯ			
Ликвид.	Рекон.	Суц.	План.
<b>ТЕРРИТОРИАЛЬНЫЕ ГРАНИЦЫ</b>			
			--- Граница территории проектирования
		56.23.4001001.10	Земельные участки, сведения о которых содержатся в ГКН
<b>ЛИНИИ ГРАДОСТРОИТЕЛЬНОГО РЕГУЛИРОВАНИЯ</b>			
			— красные линии
		Т(1)	переломные точки границ красных линий
<b>ЗОНИРОВАНИЕ</b>			
			зона размещения линейного объекта - напорная, самотечная канализация
<b>ТРАНСПОРТНАЯ ИНФРАСТРУКТУРА</b>			
		— —	линии, обозначающие дороги, улицы, проезды
		➔	направление движения транспорта
		АЩ	асфальтовое покрытие щебенчатое покрытие
<b>ИНЖЕНЕРНАЯ ПОДГОТОВКА ТЕРРИТОРИИ</b>			
		1.0 4.1	направление и величина уклона, в % расстояние между проектными точками
		196.6 196.0	проектная отметка точки перелома рельефа фактическая отметка точки перелома рельефа

сводка с листом 3

				<b>020.17-0.00-00-ППТ</b>		
				Территория под строительство линейного объекта - напорная канализация от Юго - восточного микрорайона до очистных сооружений п. Переволочный		
Изм.	Кач.	Лист	Изд.	Подпись	Дата	
Проект планировки				Стация	Лист	Листов
				П	4	6
Выполнил И.Контр.				Иванова М.И. Курчев В.А.		
				Схема вертикальной планировки и инженерной подготовки территории		
				Масштаб 1:1000		
				<b>АрхГрад</b>		

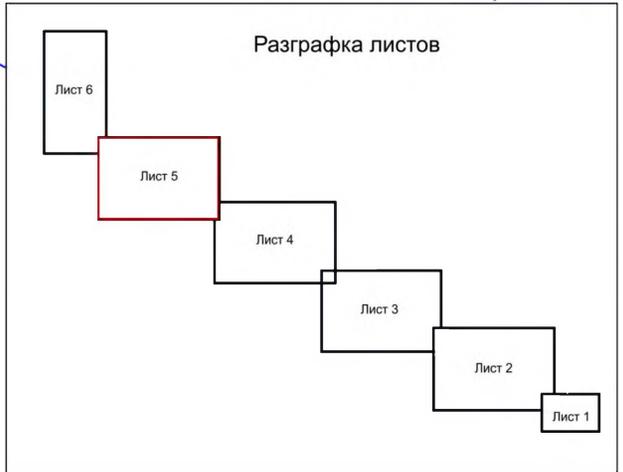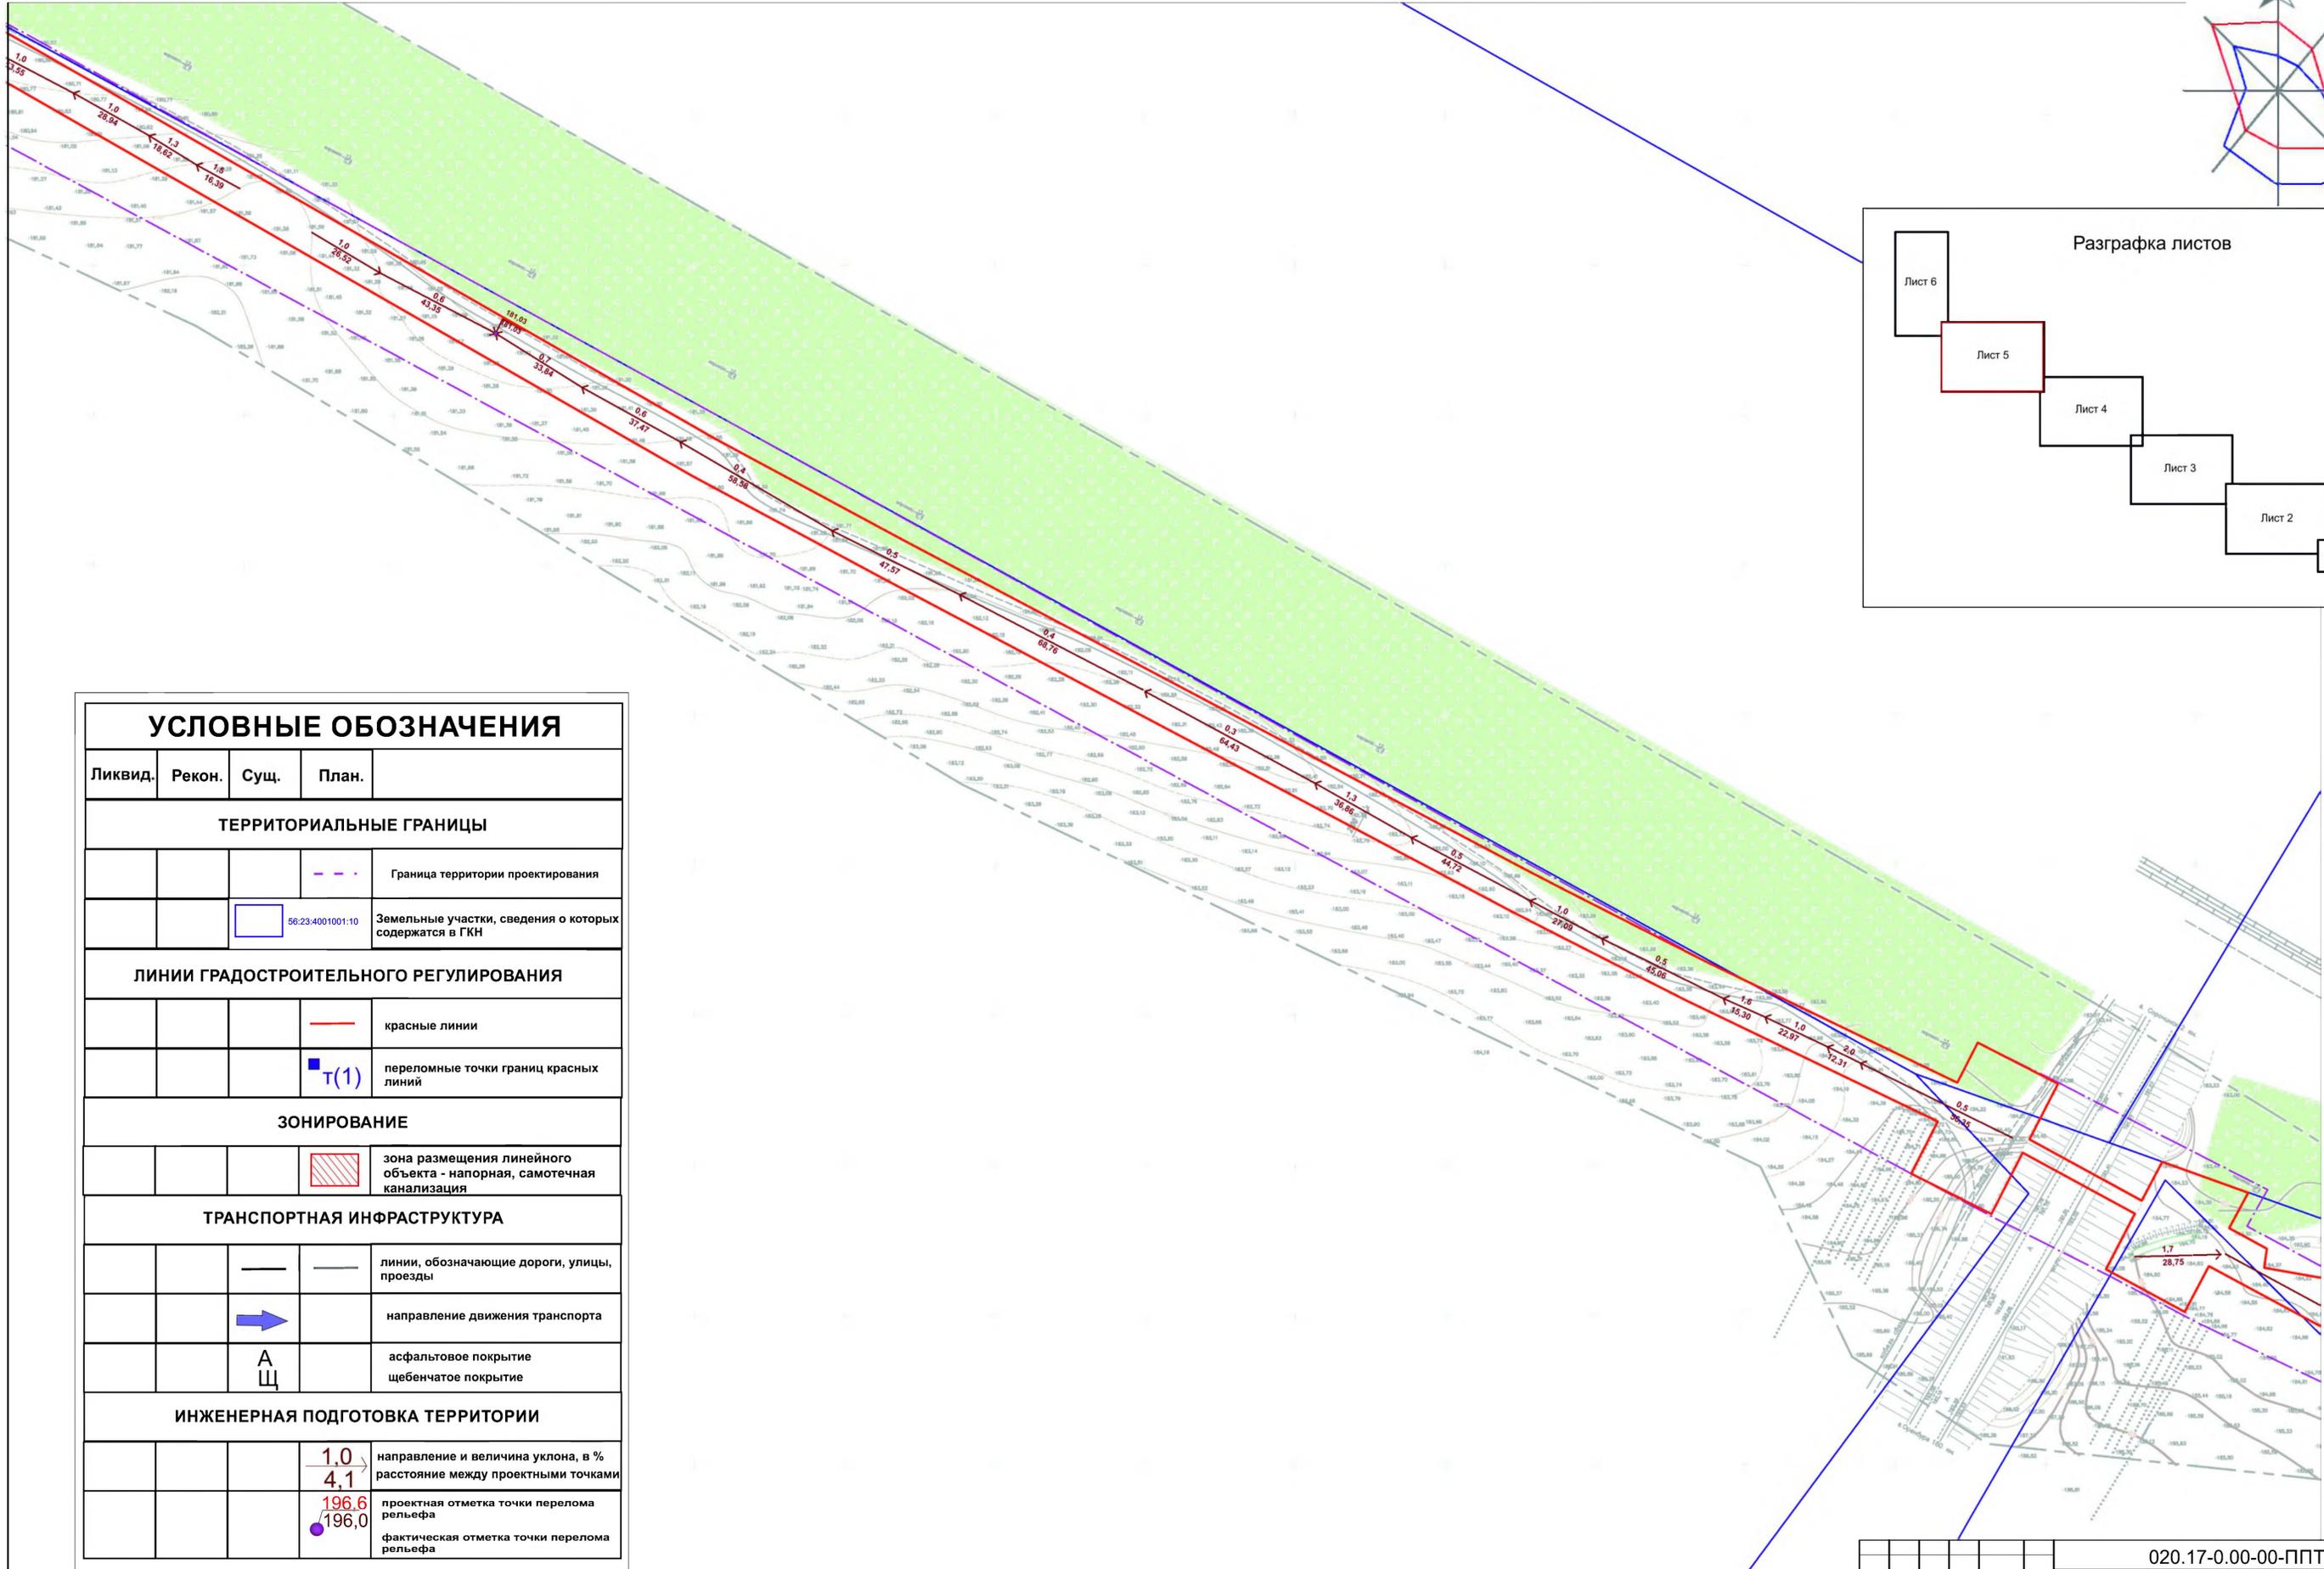
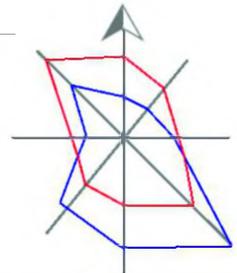


УСЛОВНЫЕ ОБОЗНАЧЕНИЯ			
Ликвид.	Рекон.	Суц.	План.
<b>ТЕРРИТОРИАЛЬНЫЕ ГРАНИЦЫ</b>			
			--- Граница территории проектирования
		56:23:4001001:10	Земельные участки, сведения о которых содержатся в ГКН
<b>ЛИНИИ ГРАДОСТРОИТЕЛЬНОГО РЕГУЛИРОВАНИЯ</b>			
			— красные линии
		Т(1)	переломные точки границ красных линий
<b>ЗОНИРОВАНИЕ</b>			
			зона размещения линейного объекта - напорная, самотечная канализация
<b>ТРАНСПОРТНАЯ ИНФРАСТРУКТУРА</b>			
			линии, обозначающие дороги, улицы, проезды
		→	направление движения транспорта
		АЩ	асфальтовое покрытие щебенчатое покрытие
<b>ИНЖЕНЕРНАЯ ПОДГОТОВКА ТЕРРИТОРИИ</b>			
		1,0 4,1	направление и величина уклона, в % расстояние между проектными точками
		196,6 196,0	проектная отметка точки перелома рельефа фактическая отметка точки перелома рельефа

сводка с листом 4

				<b>020.17-0.00-00-ППТ</b>		
				Территория под строительство линейного объекта - напорная канализация от Юго - восточного микрорайона до очистных сооружений п. Переволочий		
Изм.	Кач.	Лист	Нач.	Подпись	Дата	
Проект планировки				Стадия	Лист	Листов
				П	5	6
Выполнил И.Контр.				Исполнил Иванова М.И. Курчев В.А.		Схема вертикальной планировки и инженерной подготовки территории Масштаб 1:1000
				<b>АрхГрад</b>		



Разграфка листов

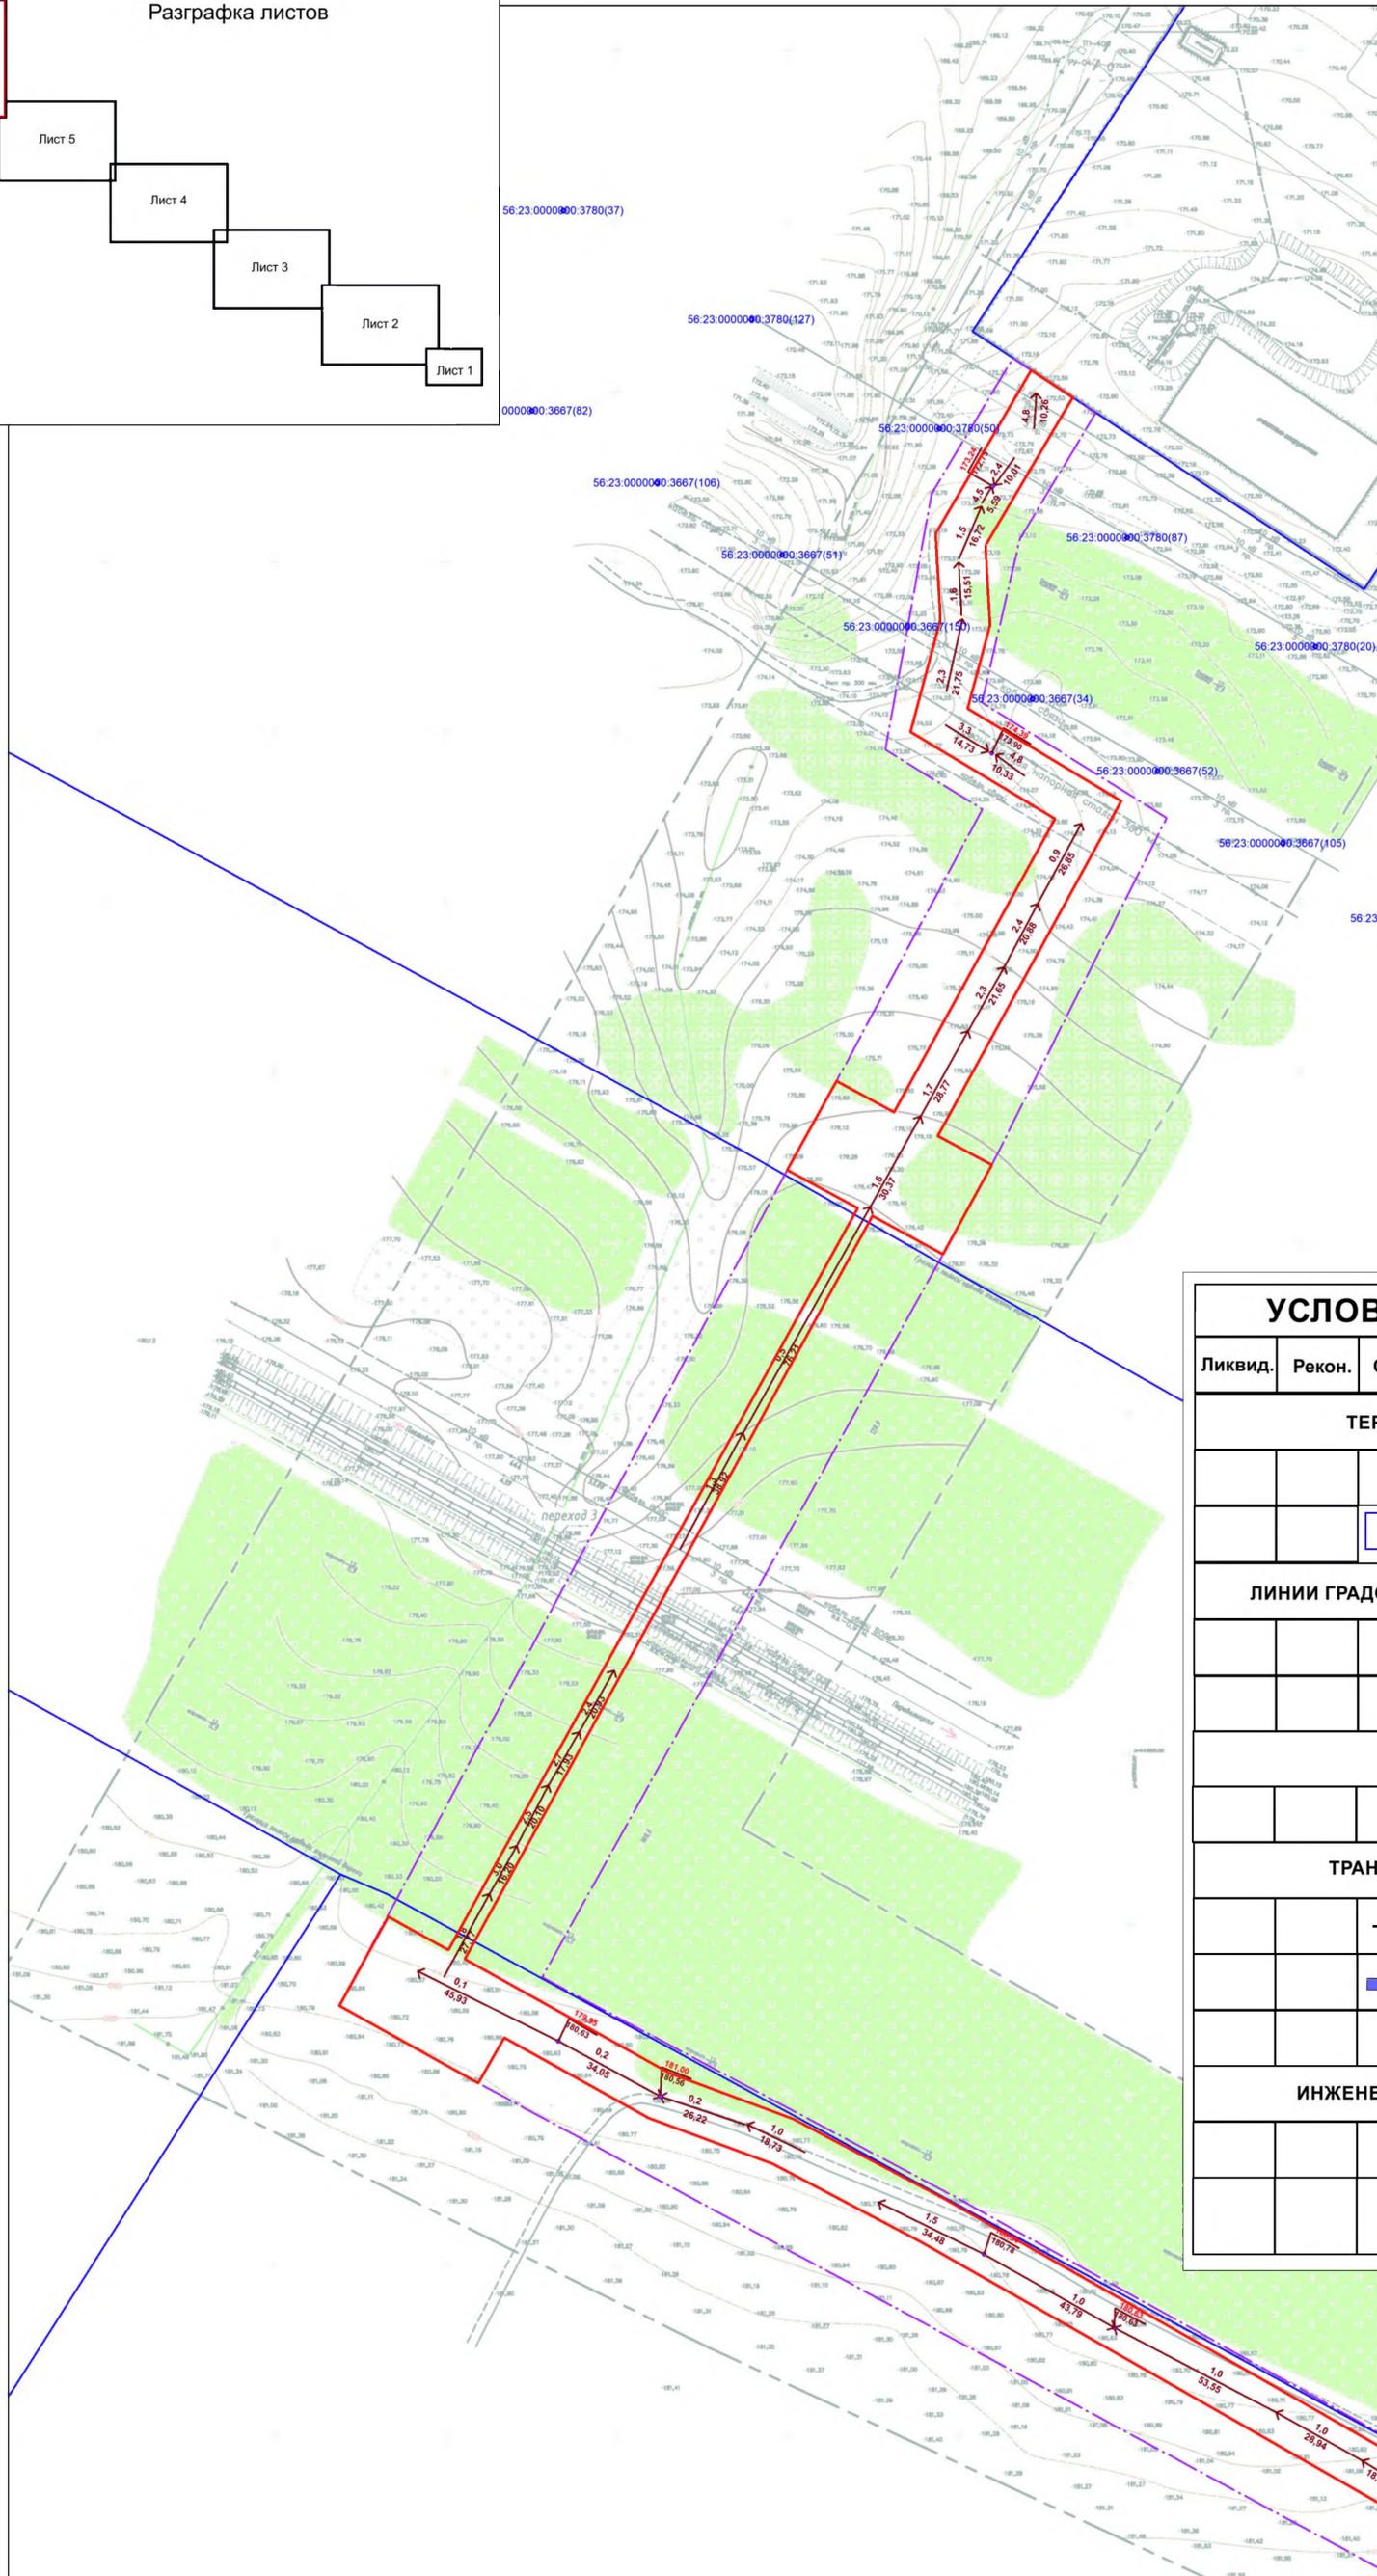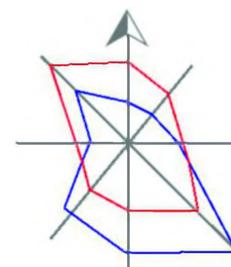

УСЛОВНЫЕ ОБОЗНАЧЕНИЯ			
Ликвид.	Рекон.	Сущ.	План.
<b>ТЕРРИТОРИАЛЬНЫЕ ГРАНИЦЫ</b>			
			--- Граница территории проектирования
			56:23:4001001:10 Земельные участки, сведения о которых содержатся в ГКН
<b>ЛИНИИ ГРАДОСТРОИТЕЛЬНОГО РЕГУЛИРОВАНИЯ</b>			
			— красные линии
			Т(1) переломные точки границ красных линий
<b>ЗОНИРОВАНИЕ</b>			
			зона размещения линейного объекта - напорная, самотечная канализация
<b>ТРАНСПОРТНАЯ ИНФРАСТРУКТУРА</b>			
			— линии, обозначающие дороги, улицы, проезды
			➔ направление движения транспорта
			АЩ асфальтовое покрытие ЩЩ щебенчатое покрытие
<b>ИНЖЕНЕРНАЯ ПОДГОТОВКА ТЕРРИТОРИИ</b>			
			1.0 направление и величина уклона, в % 4.1 расстояние между проектными точками
			196.6 проектная отметка точки перелома рельефа 196.0 фактическая отметка точки перелома рельефа



сводка с листом 5

020.17-0.00-00-ППТ			
Территория под строительство линейного объекта - напорная канализация от Юго - восточного микрорайона до очистных сооружений п. Переловский			
Изм.	Угол	Лист	Модок
		6	
Проект планировки		Стадия	Лист
		П	6
Выполнил Ионов М.И.		Схема вертикальной планировки и инженерной подготовки территории Масштаб 1:1000	
Н.Контр.		Киреев В.А.	
		АрхГрад	

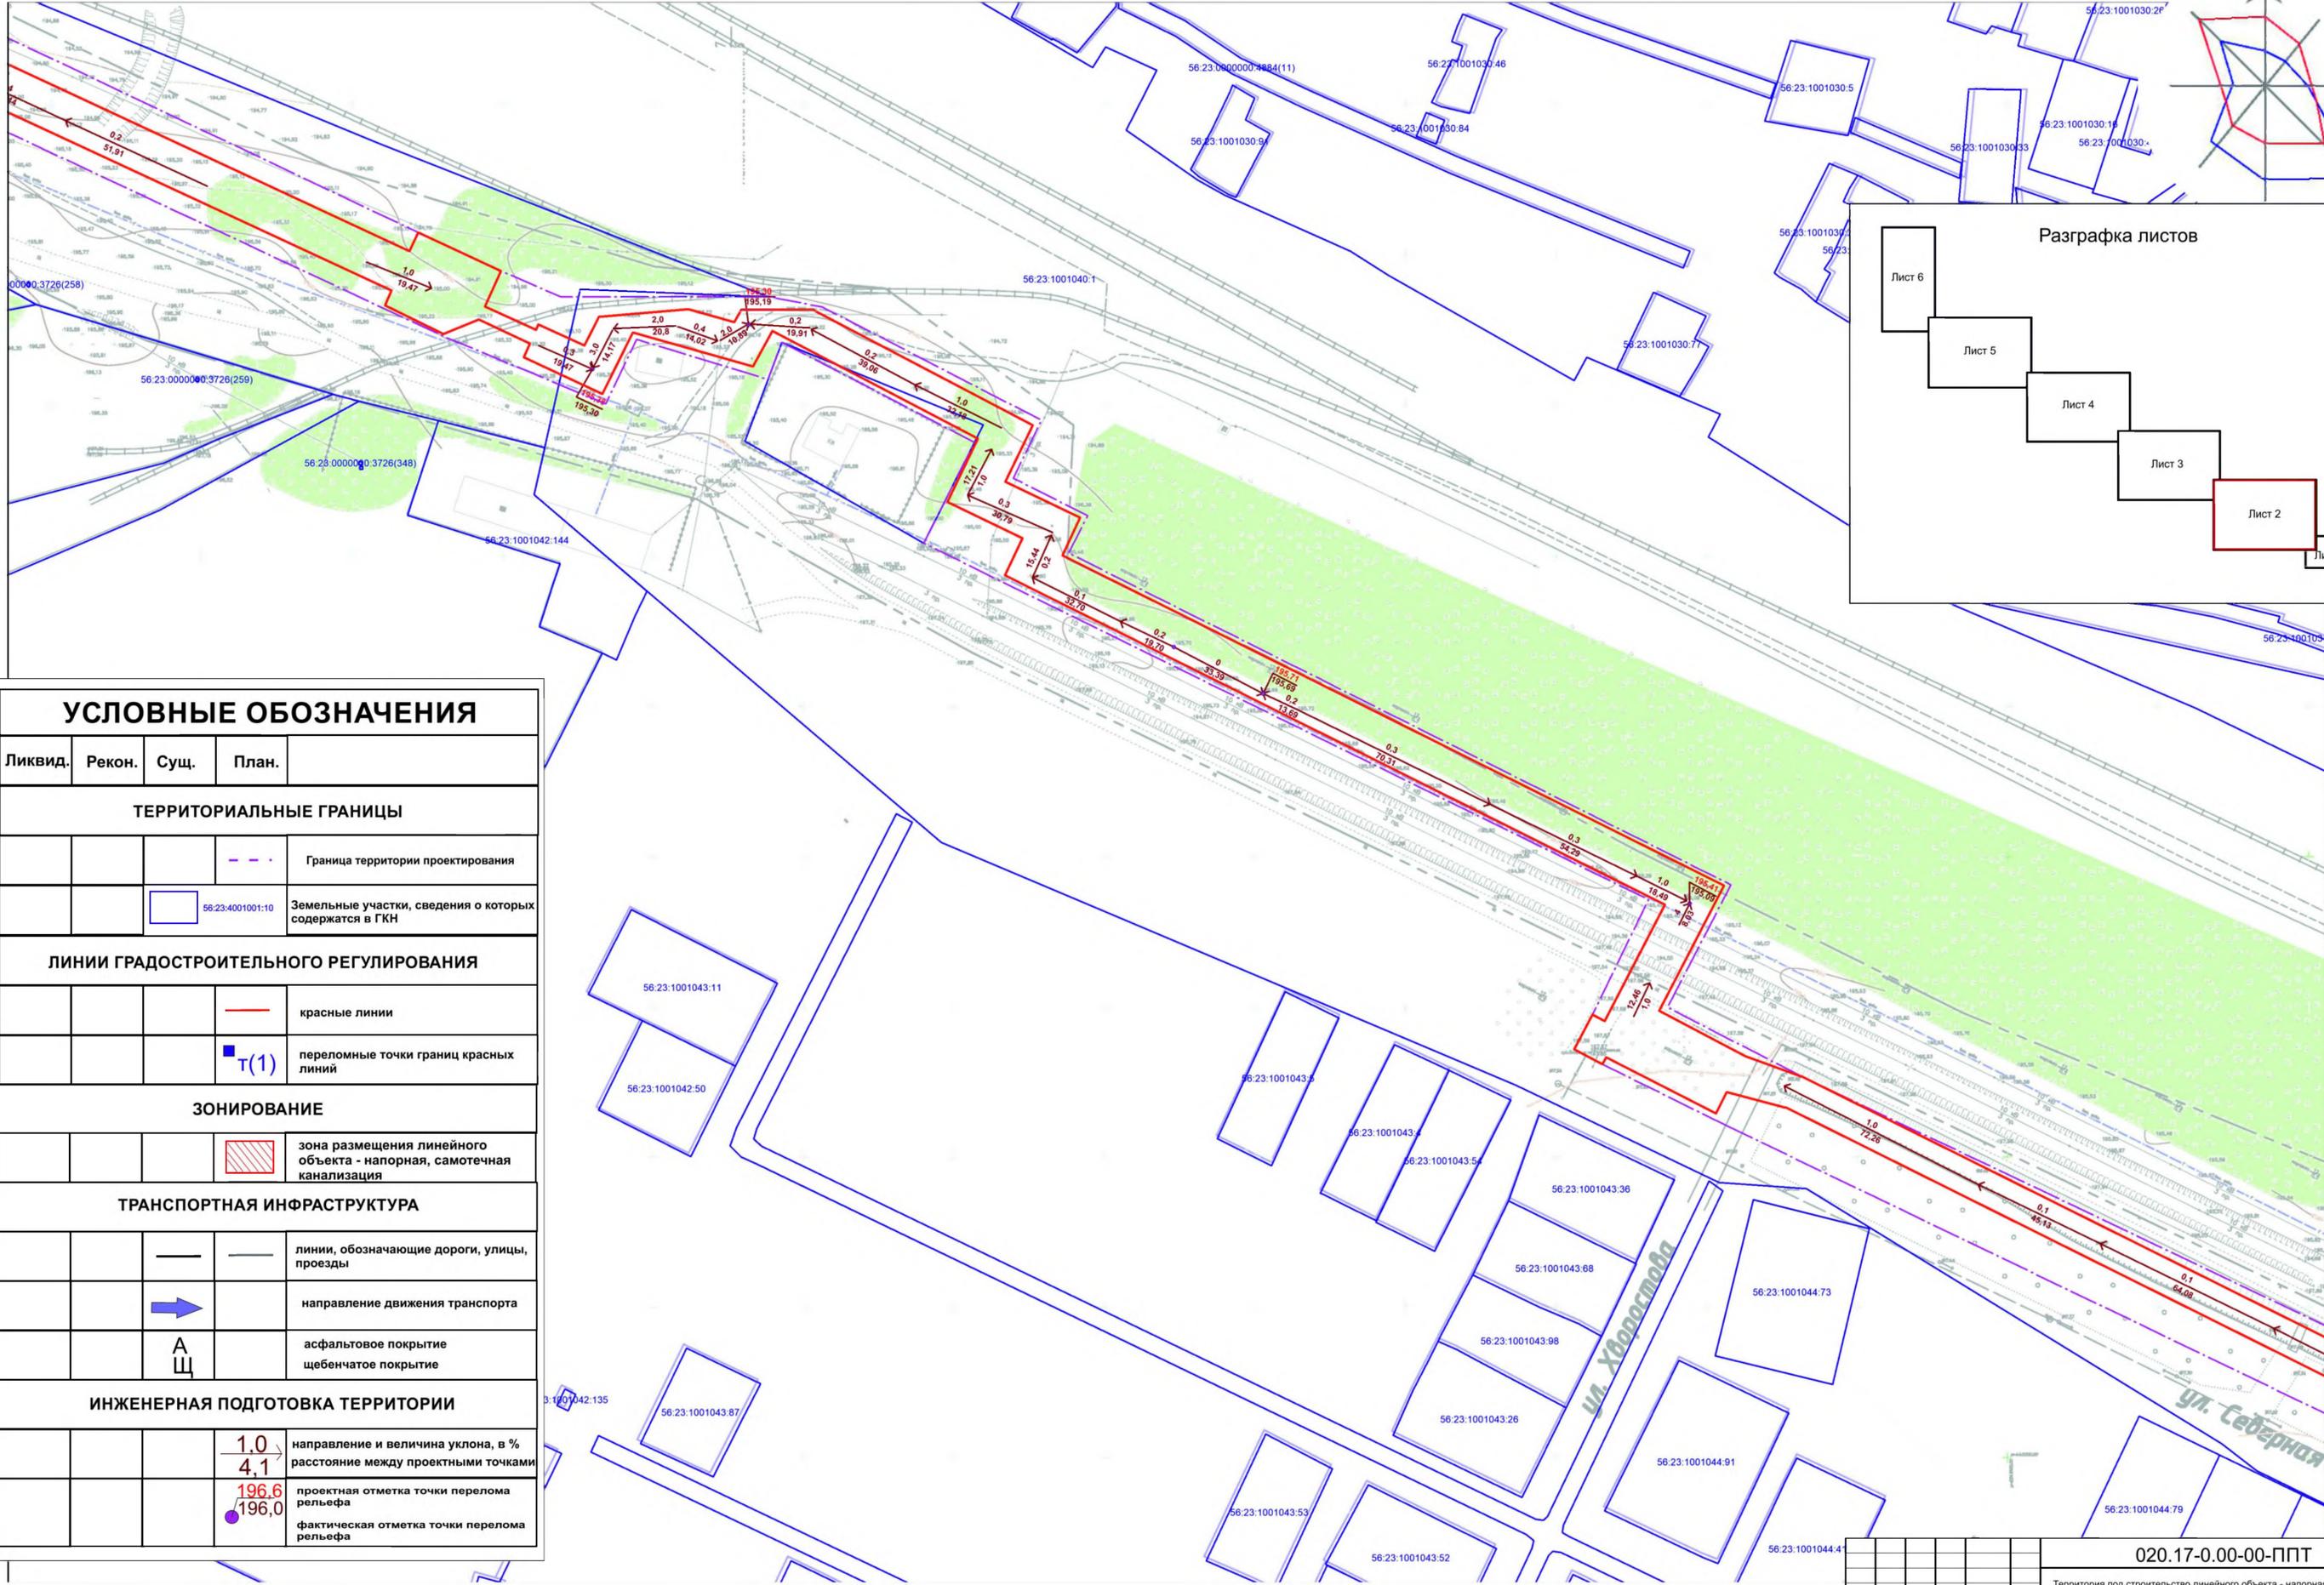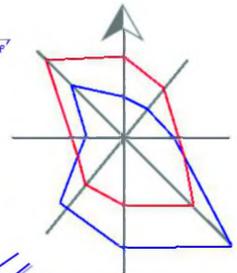

УСЛОВНЫЕ ОБОЗНАЧЕНИЯ			
Ликвид.	Рекон.	Сущ.	План.
ТЕРРИТОРИАЛЬНЫЕ ГРАНИЦЫ			
		---	Граница территории проектирования
		56:23:4001001:10	Земельные участки, сведения о которых содержатся в ГКН
ЛИНИИ ГРАДОСТРОИТЕЛЬНОГО РЕГУЛИРОВАНИЯ			
		—	красные линии
		Т(1)	переломные точки границ красных линий
ЗОНИРОВАНИЕ			
		▨	зона размещения линейного объекта - напорная, самотечная канализация
ТРАНСПОРТНАЯ ИНФРАСТРУКТУРА			
		—	линии, обозначающие дороги, улицы, проезды
		➔	направление движения транспорта
		АЩ	асфальтовое покрытие щебенчатое покрытие
ИНЖЕНЕРНАЯ ПОДГОТОВКА ТЕРРИТОРИИ			
		1.0 4.1	направление и величина уклона, в % расстояние между проектными точками
		196.6 196.0	проектная отметка точки перелома рельефа фактическая отметка точки перелома рельефа

020.17-0.00-00-ППТ				
Территория под строительство линейного объекта - напорная канализация от Юго - восточного микрорайона до очистных сооружений п. Переволочный				
Изм.	Кач.	Лист	№ док.	Подпись
Проект планировки			Стдия	Лист
			П	2
			Листов	6
Схема вертикальной планировки и инженерной подготовки территории				
Выполнил	Иванова М.И.	АрхГрад		
Н.Контр.	Курчев В.А.	Масштаб 1:1000		

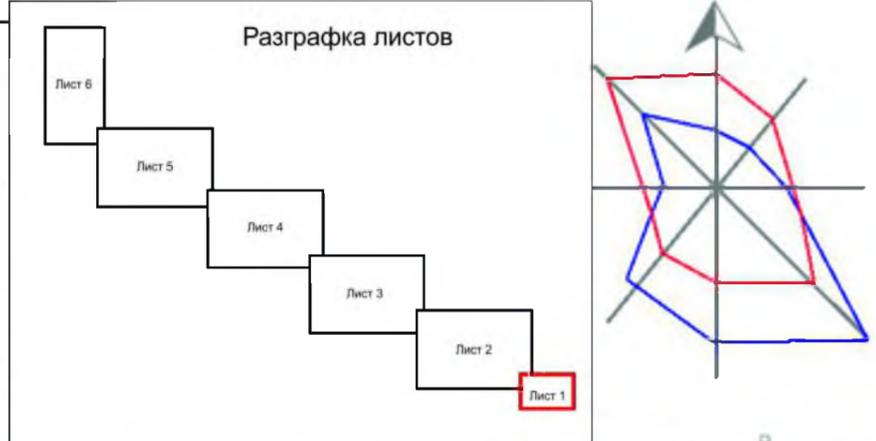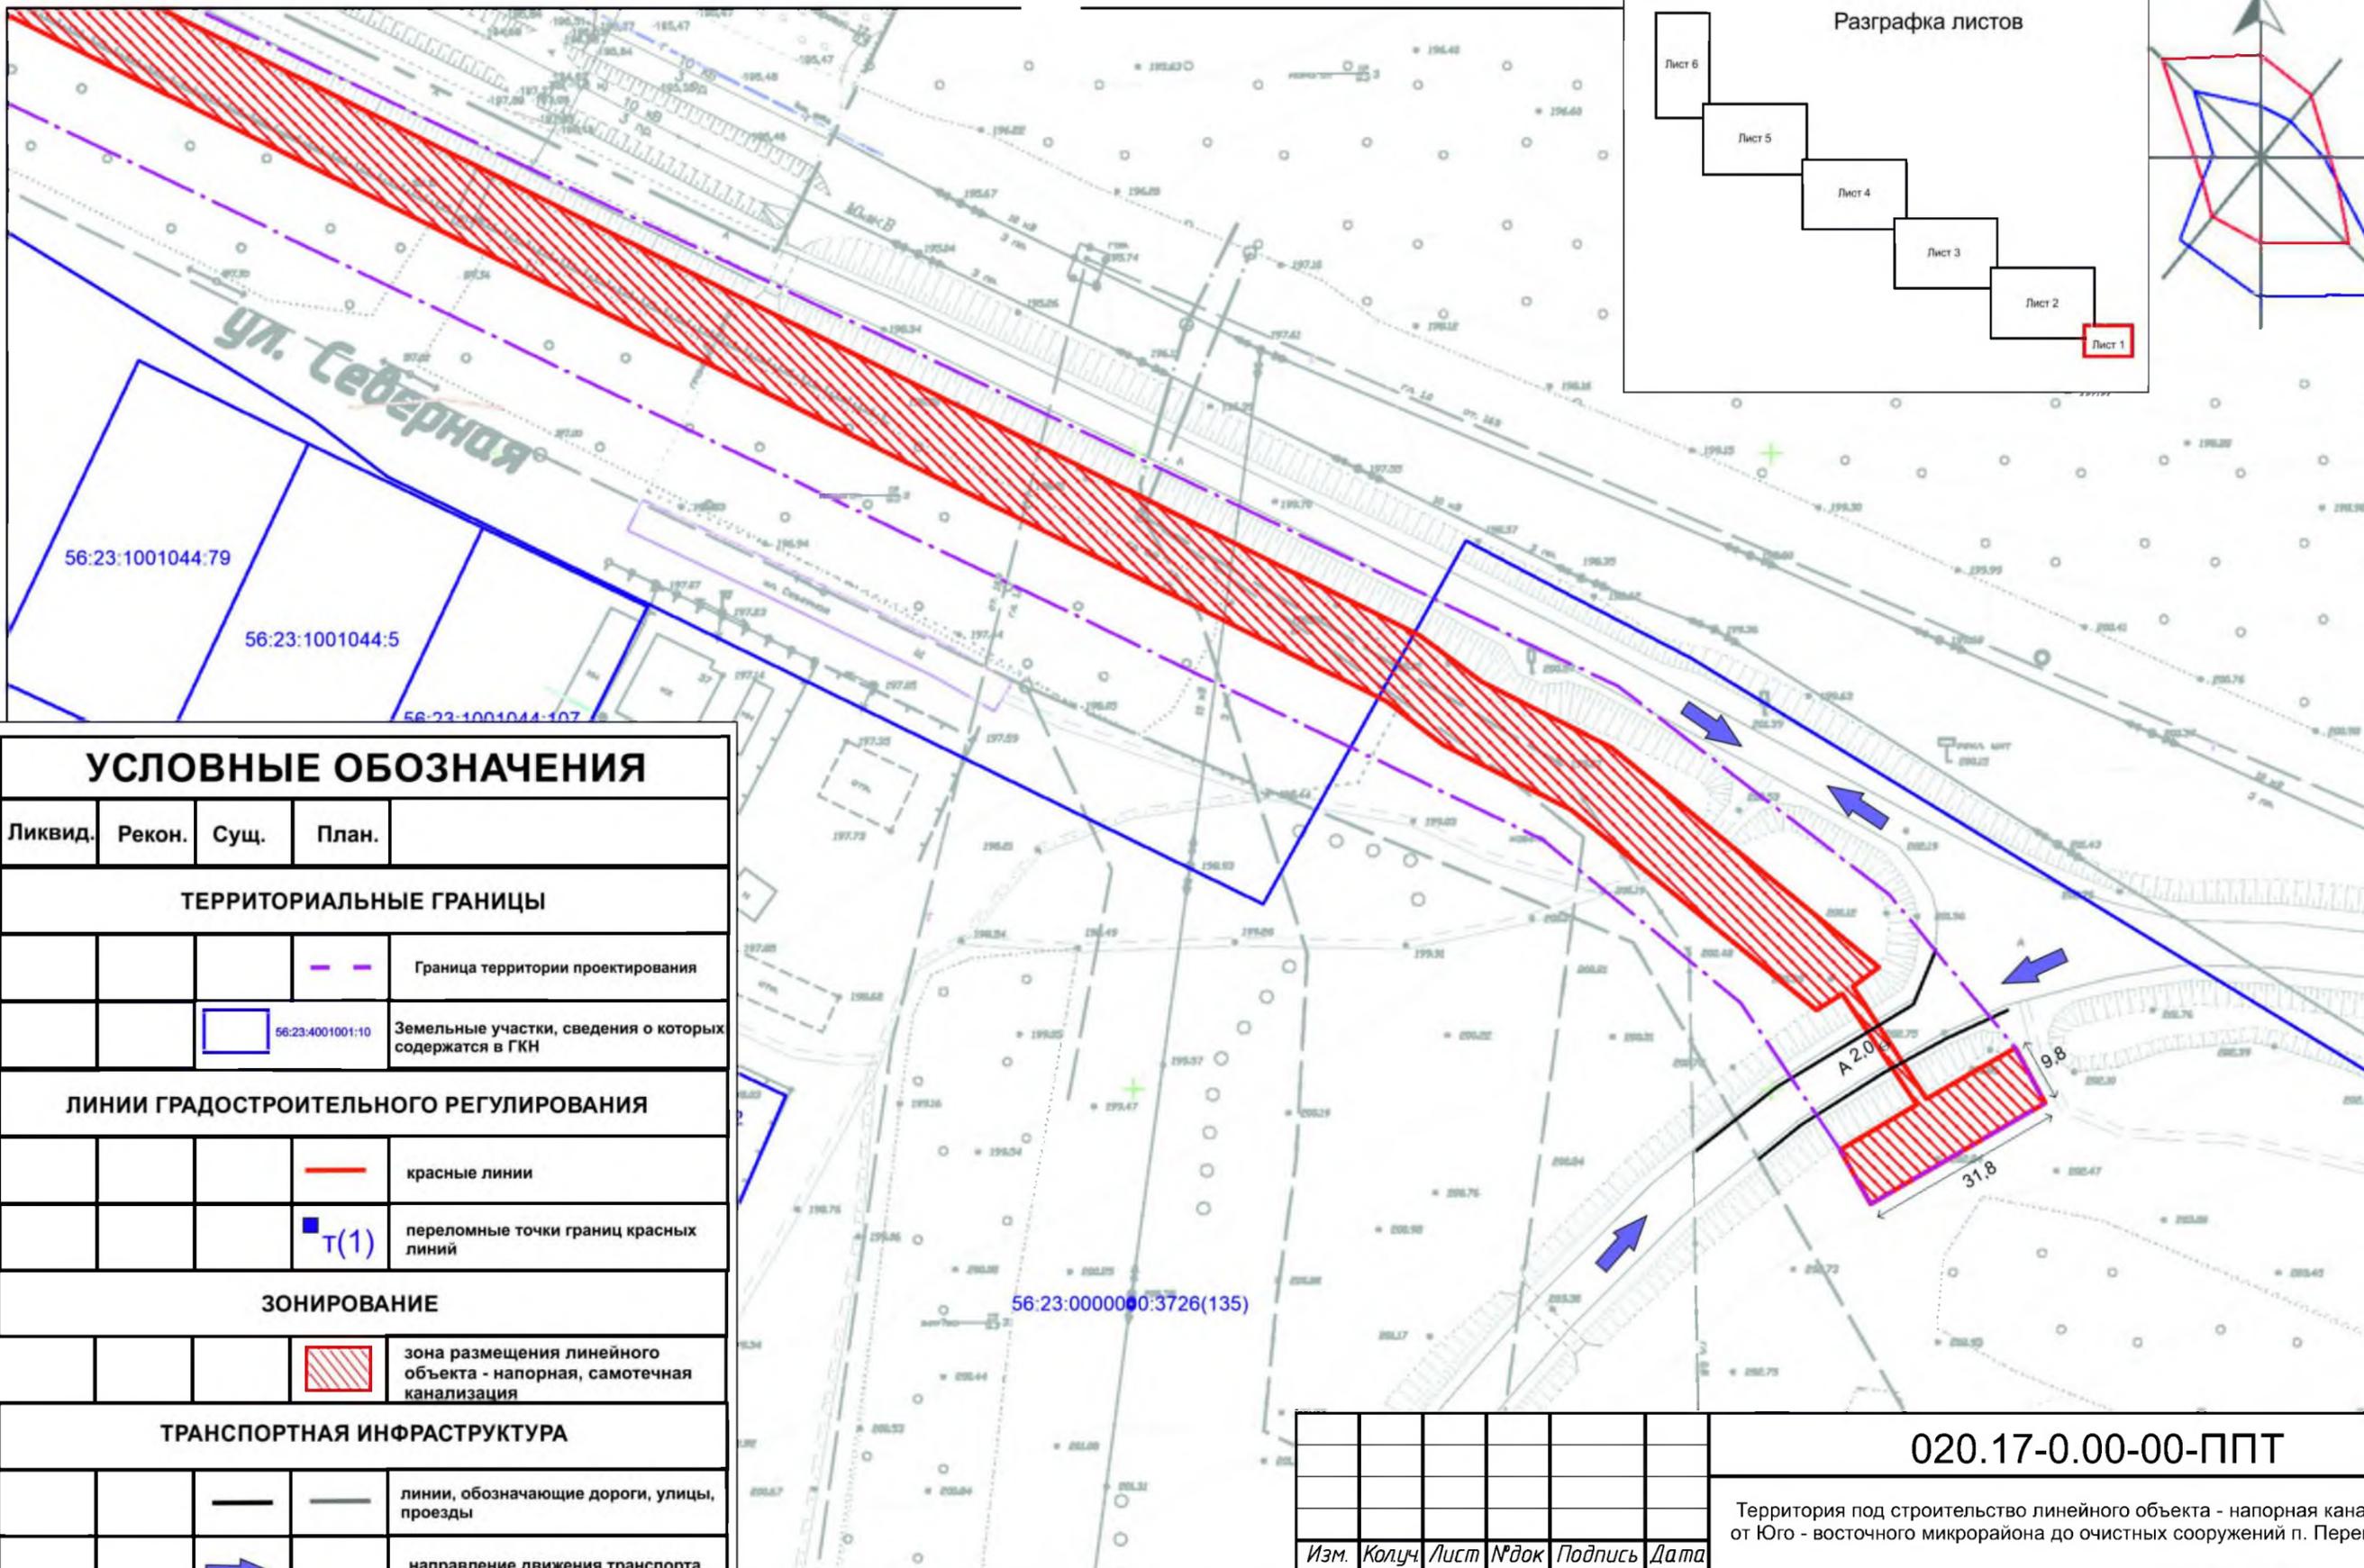



УСЛОВНЫЕ ОБОЗНАЧЕНИЯ			
Ликвид.	Рекон.	Сущ.	План.
ТЕРРИТОРИАЛЬНЫЕ ГРАНИЦЫ			
			--- Граница территории проектирования
		56:23:4001001:10	Земельные участки, сведения о которых содержатся в ГКН
ЛИНИИ ГРАДОСТРОИТЕЛЬНОГО РЕГУЛИРОВАНИЯ			
			— красные линии
		Т(1)	переломные точки границ красных линий
ЗОНИРОВАНИЕ			
			зона размещения линейного объекта - напорная, самотечная канализация
ТРАНСПОРТНАЯ ИНФРАСТРУКТУРА			
		— —	линии, обозначающие дороги, улицы, проезды
		→	направление движения транспорта
		АЩ	асфальтовое покрытие щебенчатое покрытие

Изм.	Колуч.	Лист	№ док.	Подпись	Дата
Выполнил	Ионова М.И.				
Н.контр.	Кирчев В.А.				

020.17-0.00-00-ППТ		
Территория под строительство линейного объекта - напорная канализация от Юго - восточного микрорайона до очистных сооружений п. Переволоцкий		
Стадия	Лист	Листов
П	1	6
Проект планировки		
Схема организации улично-дорожной сети и схема движения транспорта Схема границ территории объектов культурного наследия		
Масштаб 1:1000		

Примечание: На территории проектирования границ объектов культурного наследия и границ особо охраняемых природных объектов не выявлено





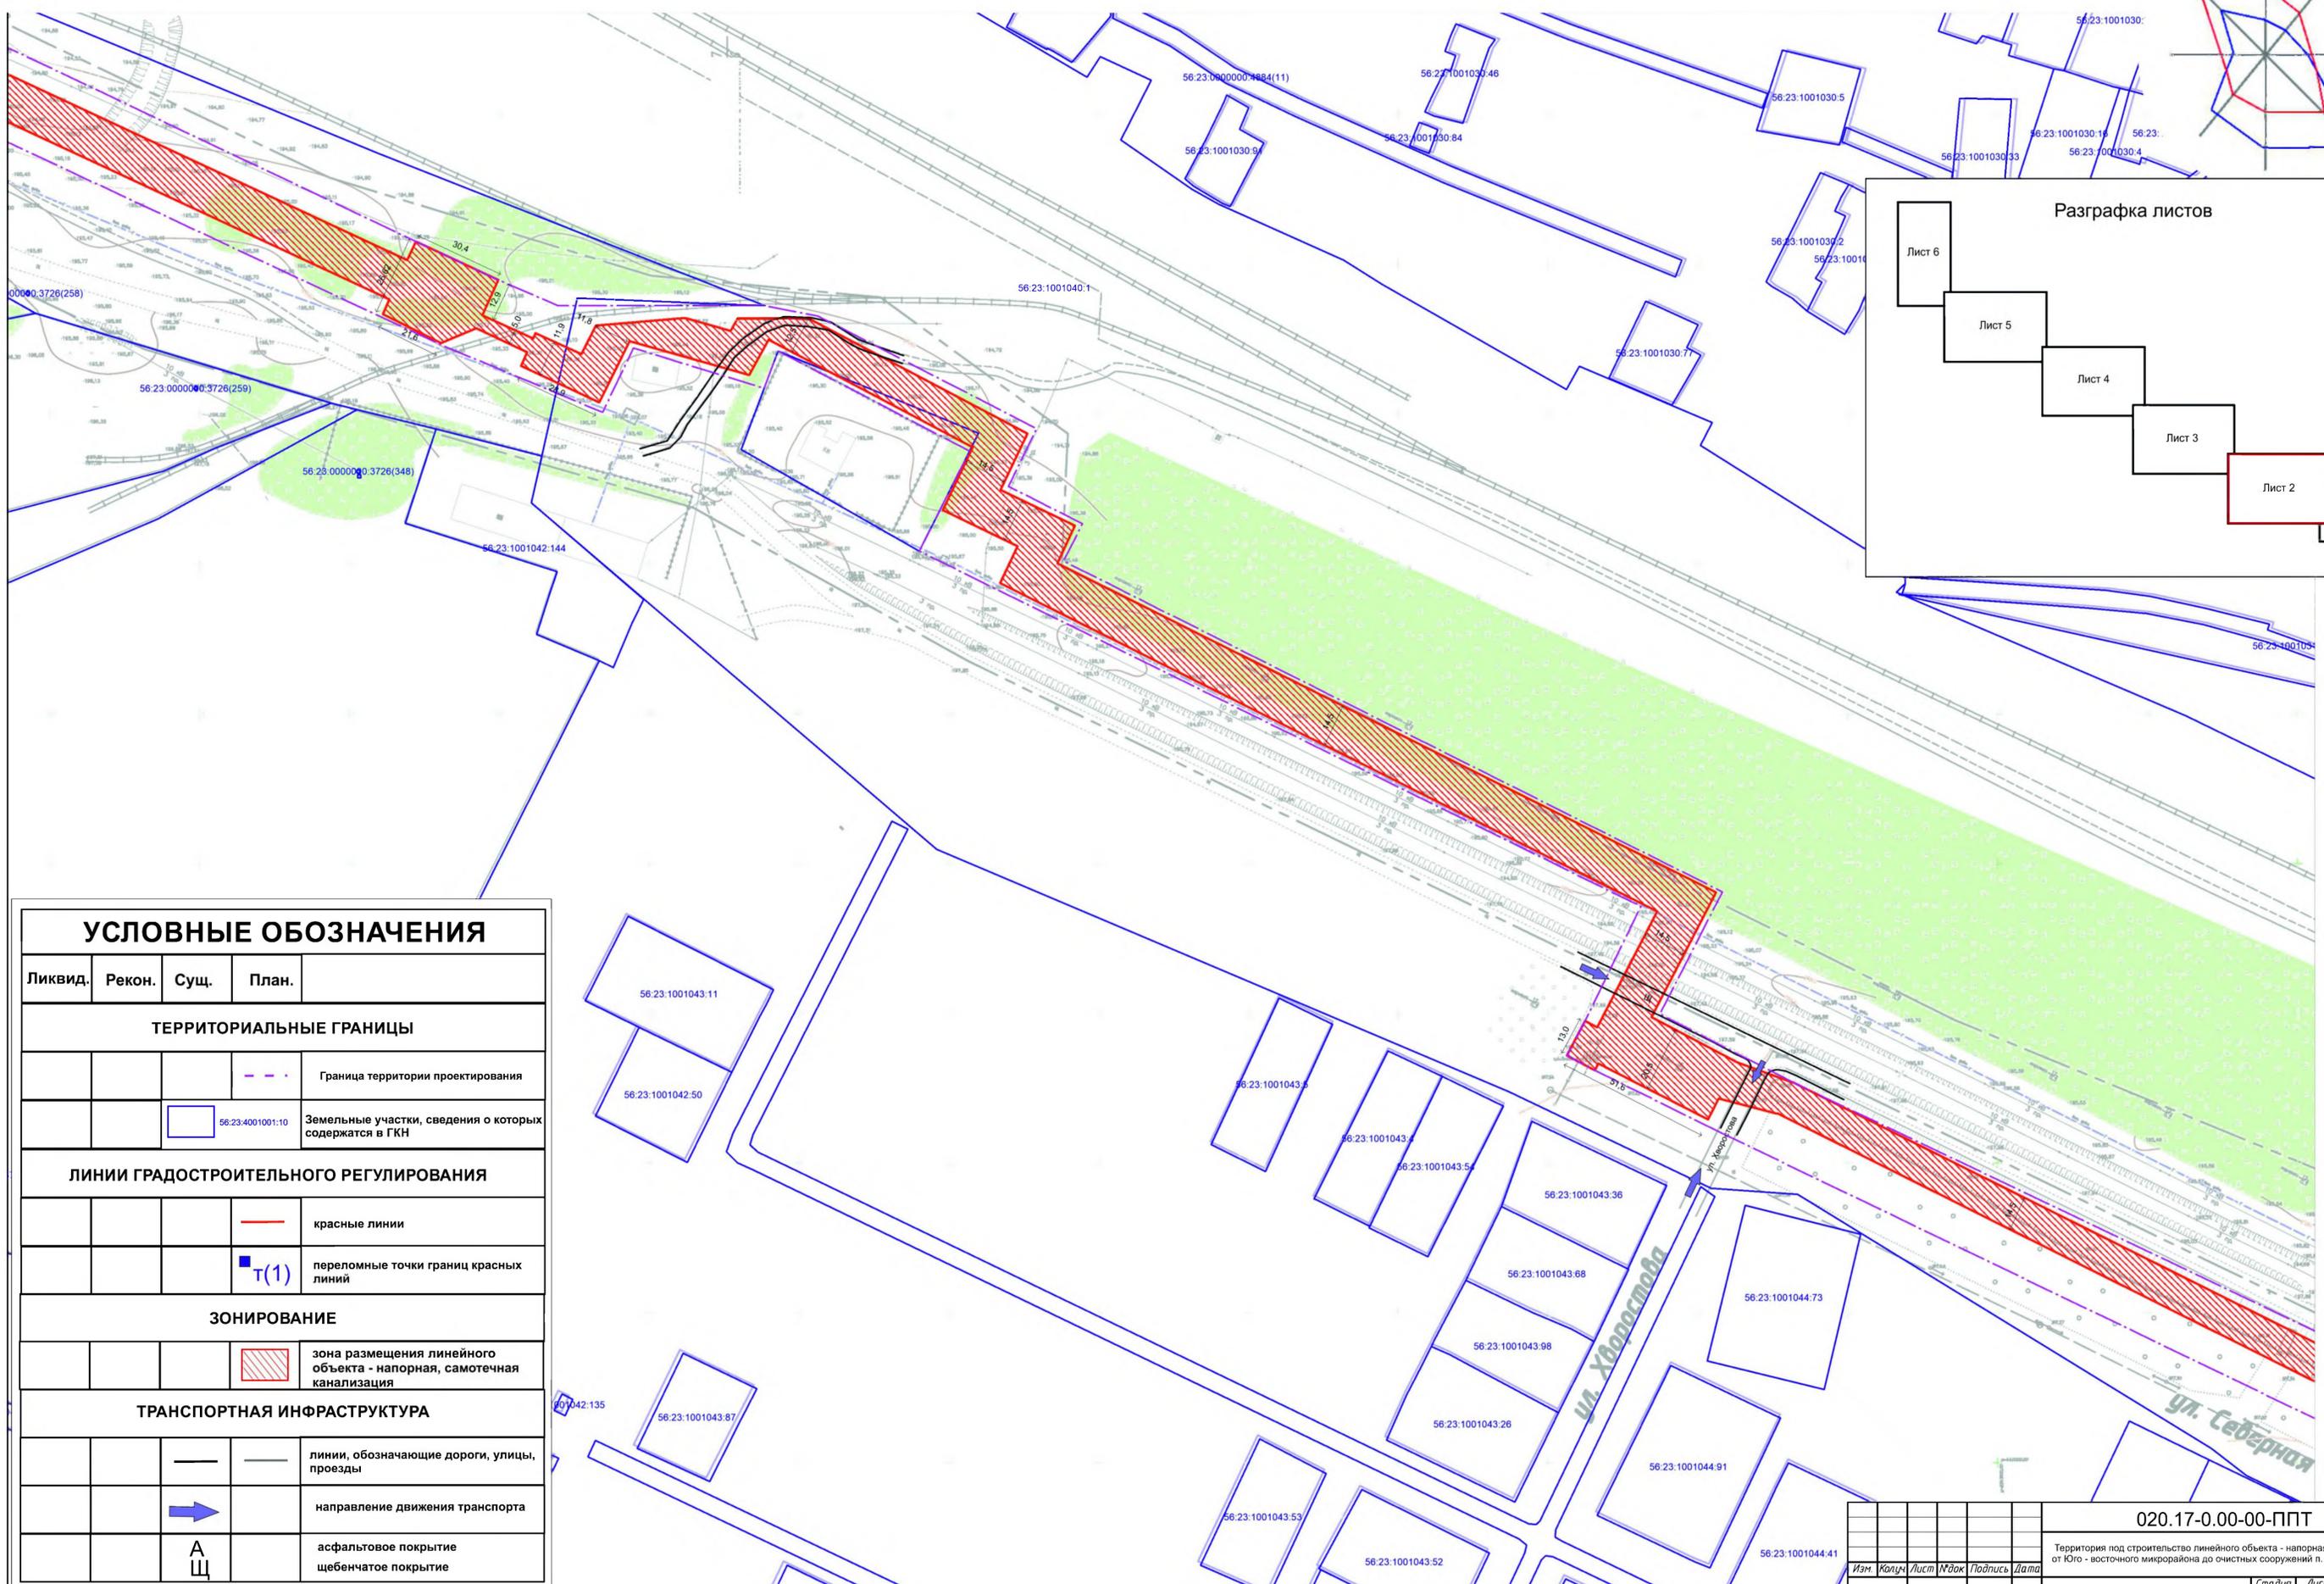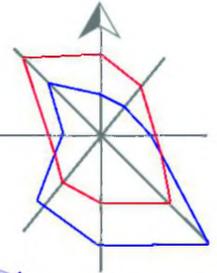

УСЛОВНЫЕ ОБОЗНАЧЕНИЯ			
Ликвид.	Рекон.	Сущ.	План.
<b>ТЕРРИТОРИАЛЬНЫЕ ГРАНИЦЫ</b>			
			--- · · ---
			Граница территории проектирования
			□ 56.23.4001001.10
			Земельные участки, сведения о которых содержатся в ГКН
<b>ЛИНИИ ГРАДОСТРОИТЕЛЬНОГО РЕГУЛИРОВАНИЯ</b>			
			—
			красные линии
			■ Т(1)
			переломные точки границ красных линий
<b>ЗОНИРОВАНИЕ</b>			
			▨
			зона размещения линейного объекта - напорная, самотечная канализация
<b>ТРАНСПОРТНАЯ ИНФРАСТРУКТУРА</b>			
			—
			линии, обозначающие дороги, улицы, проезды
			→
			направление движения транспорта
			А Щ
			асфальтовое покрытие щебенчатое покрытие

Примечание: На территории проектирования границ объектов культурного наследия и границ особо охраняемых природных объектов не выявлено

					<b>020.17-0.00-00-ППТ</b>			
					Территория под строительство линейного объекта - напорная канализация от Юго - восточного микрорайона до очистных сооружений п. Перволюция			
Изм.	Колуч.	Лист	Издок	Подпись	Дата	Стация	Лист	Листов
						П	2	6
					Проект планировки			
					Схема организации улично-дорожной сети и схема движения транспорта			
					Схема границ территории объектов культурного наследия			
					Масштаб 1:1000			
Выполнил И.Контр.		Ионова М.И. Кирчев В.А.						
				<b>АрхГрад</b>				


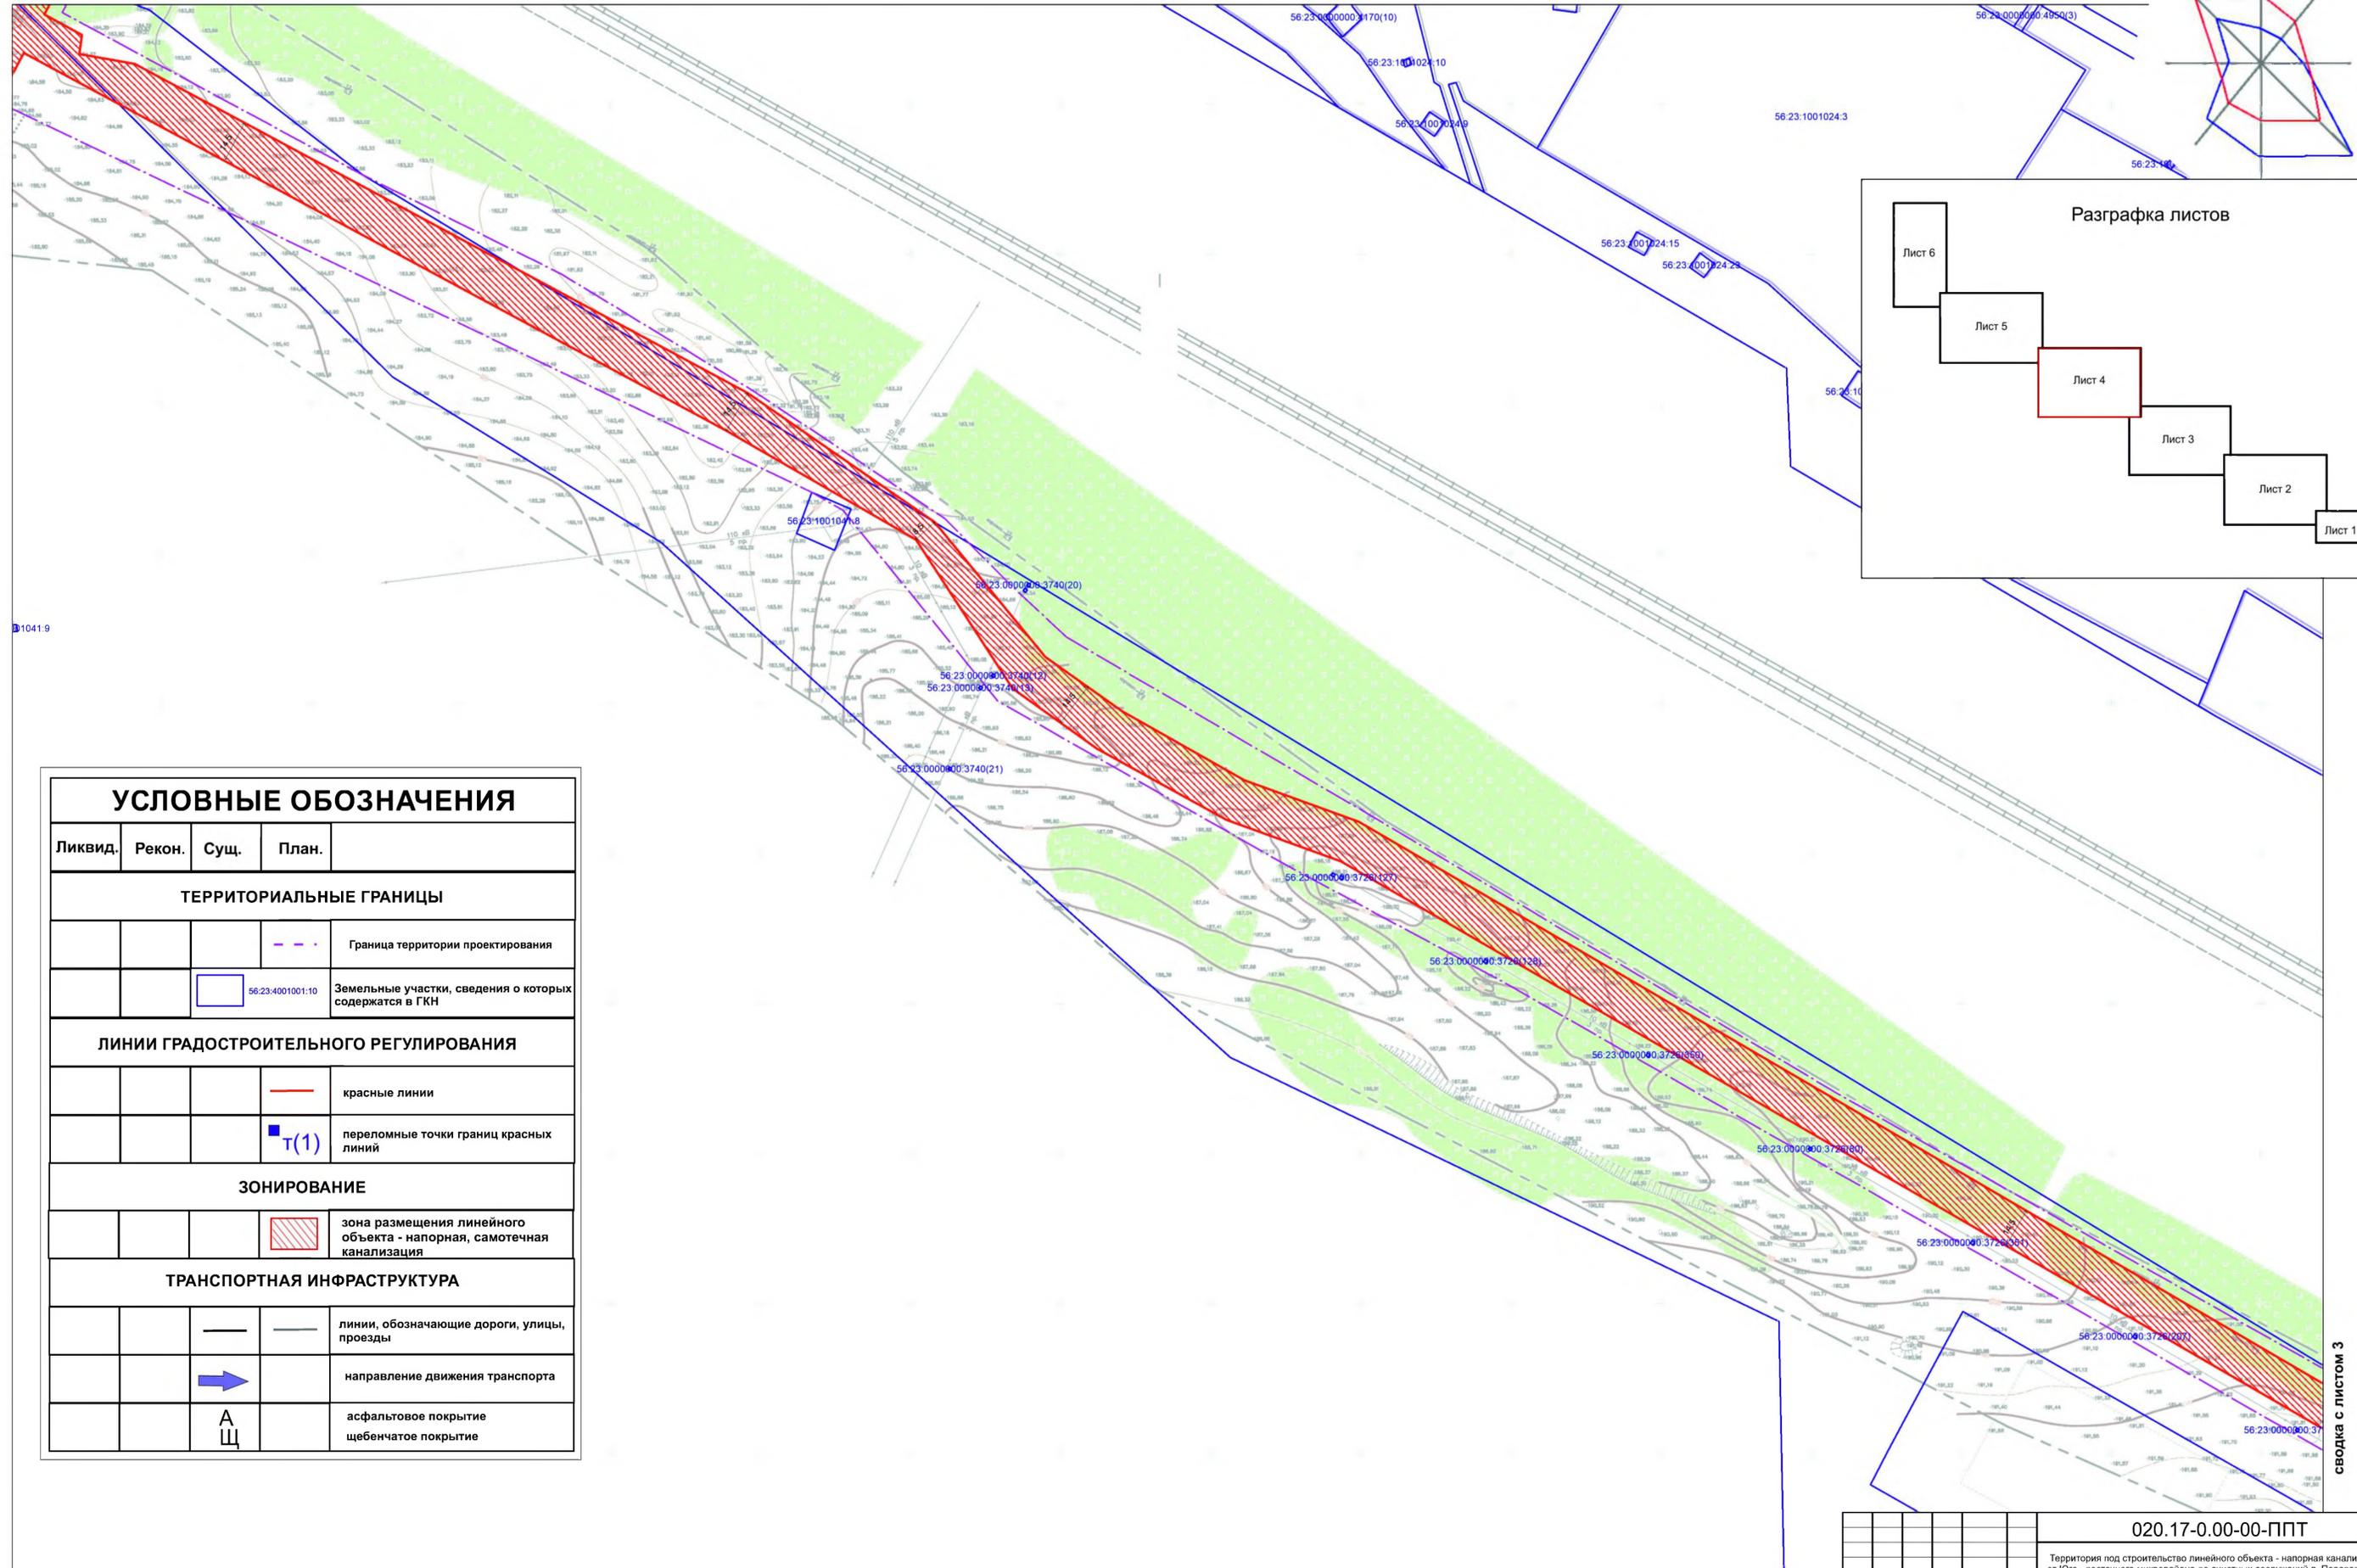
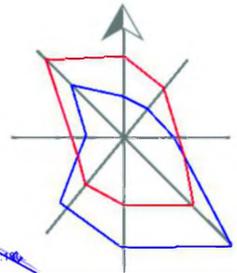


УСЛОВНЫЕ ОБОЗНАЧЕНИЯ				
Ликвид.	Рекон.	Сущ.	План.	
<b>ТЕРРИТОРИАЛЬНЫЕ ГРАНИЦЫ</b>				
			---	Граница территории проектирования
			56:23:4001001:10	Земельные участки, сведения о которых содержатся в ГКН
<b>ЛИНИИ ГРАДОСТРОИТЕЛЬНОГО РЕГУЛИРОВАНИЯ</b>				
			—	красные линии
			Т(1)	переломные точки границ красных линий
<b>ЗОНИРОВАНИЕ</b>				
			▨	зона размещения линейного объекта - напорная, самотечная канализация
<b>ТРАНСПОРТНАЯ ИНФРАСТРУКТУРА</b>				
			—	линии, обозначающие дороги, улицы, проезды
			➔	направление движения транспорта
			А Щ	асфальтовое покрытие щебенчатое покрытие

Примечание: На территории проектирования границ объектов культурного наследия и границ особо охраняемых природных объектов не выявлено

					<b>020.17-0.00-00-ППТ</b>			
					Территория под строительство линейного объекта - напорная канализация от Юго - восточного микрорайона до очистных сооружений п. Перволюцкий			
Изм.	Кач.	Лист	Ндвк	Подпись	Дата	Стадия	Лист	Листов
						П	4	6
Выполнил И.И.Контр.					Ионова М.И. Кирчев В.А.		Схема организации улично-дорожной сети и схема движения транспорта Схема границ территории объектов культурного наследия Масштаб 1:1000	
					<b>АрхГрад</b>			

сводка с листом 3

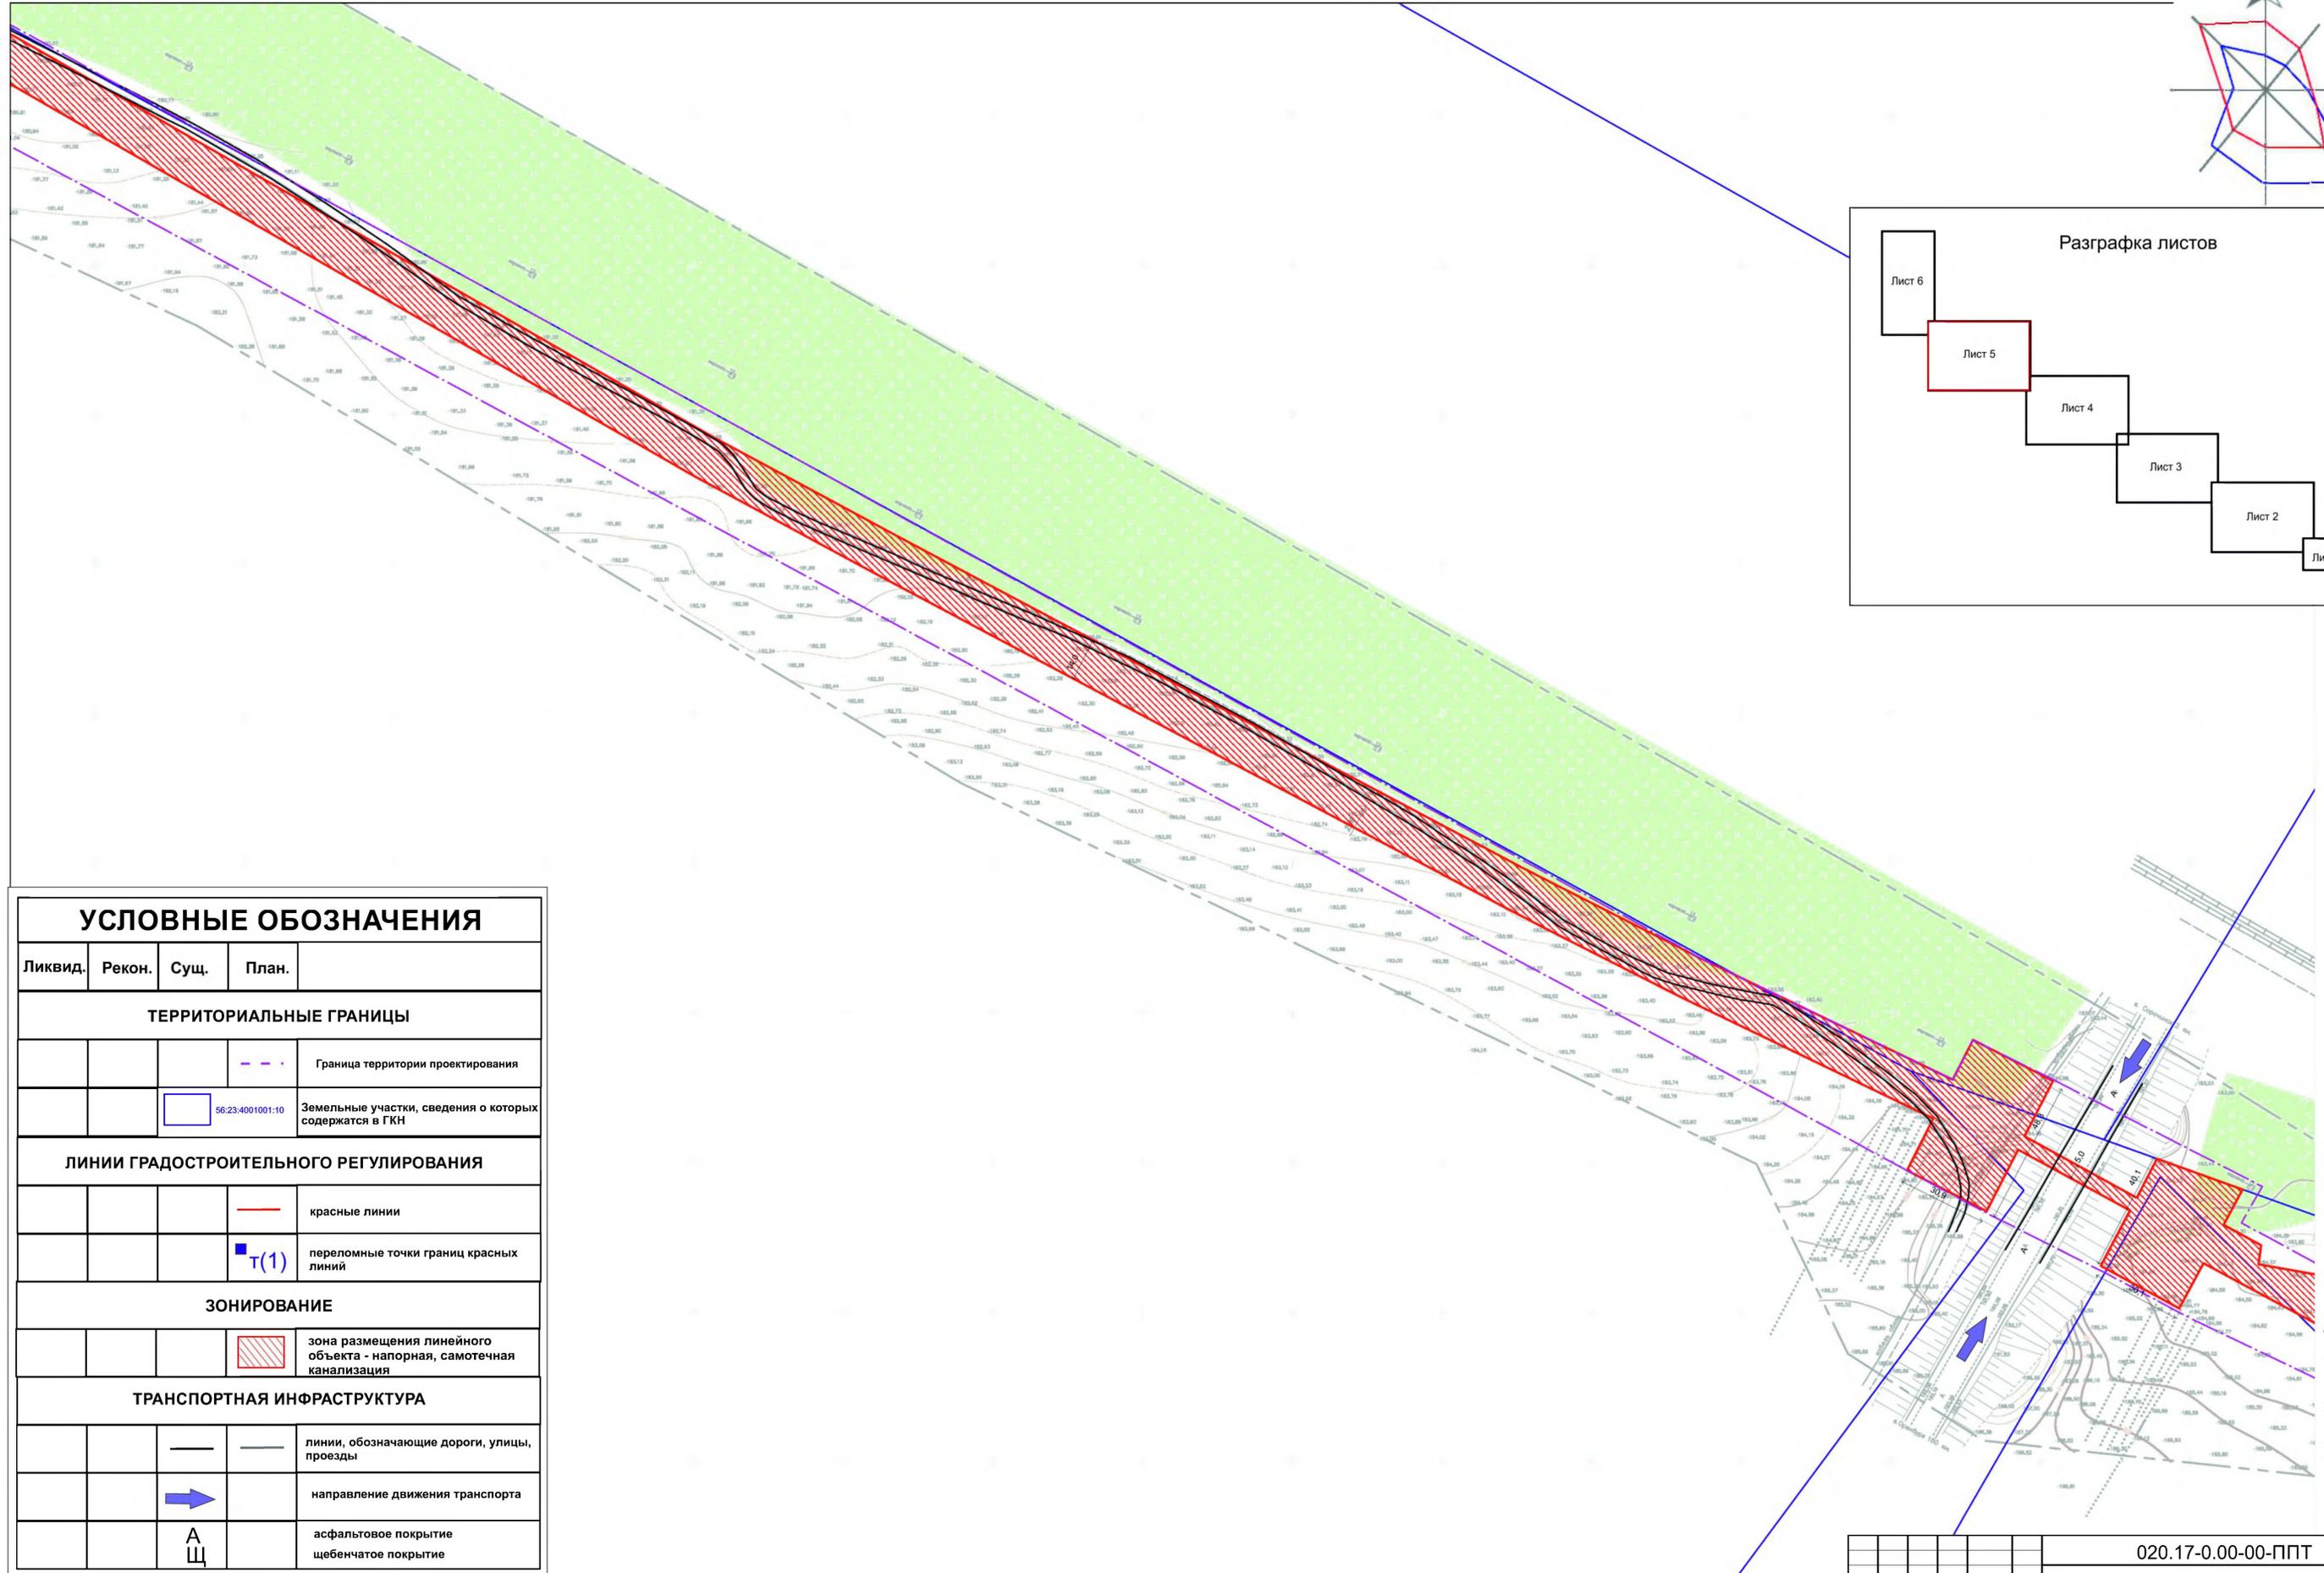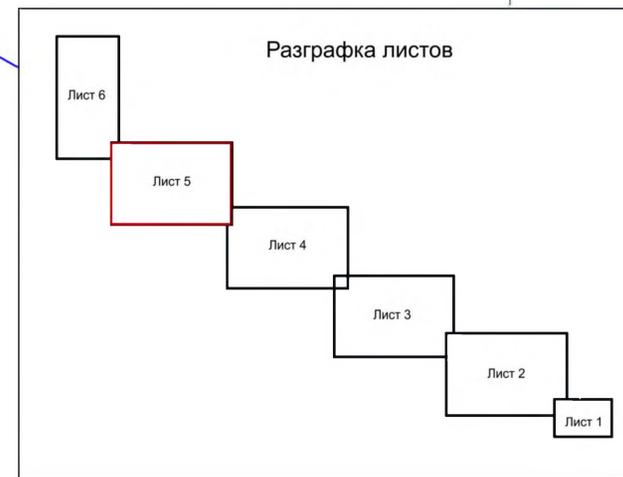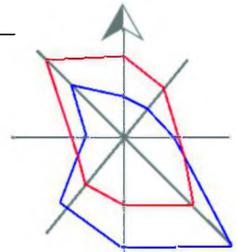




УСЛОВНЫЕ ОБОЗНАЧЕНИЯ			
Ликвид.	Рекон.	Сущ.	План.
<b>ТЕРРИТОРИАЛЬНЫЕ ГРАНИЦЫ</b>			
			--- · ---
			Граница территории проектирования
		56:23:4001001:10	Земельные участки, сведения о которых содержатся в ГКН
<b>ЛИНИИ ГРАДОСТРОИТЕЛЬНОГО РЕГУЛИРОВАНИЯ</b>			
			—
			красные линии
			■ Т(1)
			переломные точки границ красных линий
<b>ЗОНИРОВАНИЕ</b>			
			▨
			зона размещения линейного объекта - напорная, самотечная канализация
<b>ТРАНСПОРТНАЯ ИНФРАСТРУКТУРА</b>			
			— —
			линии, обозначающие дороги, улицы, проезды
			→
			направление движения транспорта
			АЩ
			асфальтовое покрытие щебенчатое покрытие

Примечание: На территории проектирования границ объектов культурного наследия и границ особо охраняемых природных объектов не выявлено

				<b>020.17-0.00-00-ППТ</b>		
				Территория под строительство линейного объекта - напорная канализация от Юго - восточного микрорайона до очистных сооружений п. Переволочный		
Изм.	Колуч.	Лист	Издок	Подпись	Дата	
				Проект планировки		
				Стадия	Лист	Листов
				П	5	6
				Схема организации улично-дворовой сети и схемы движения транспорта		
				Схема границ территории объектов культурного наследия		
				Масштаб 1:1000		
Выполнил	Ионова М.И.			<b>АрхГрад</b>		
Н.Контр.	Курчев В.А.					

сводка с листом 4

Разграфка листов

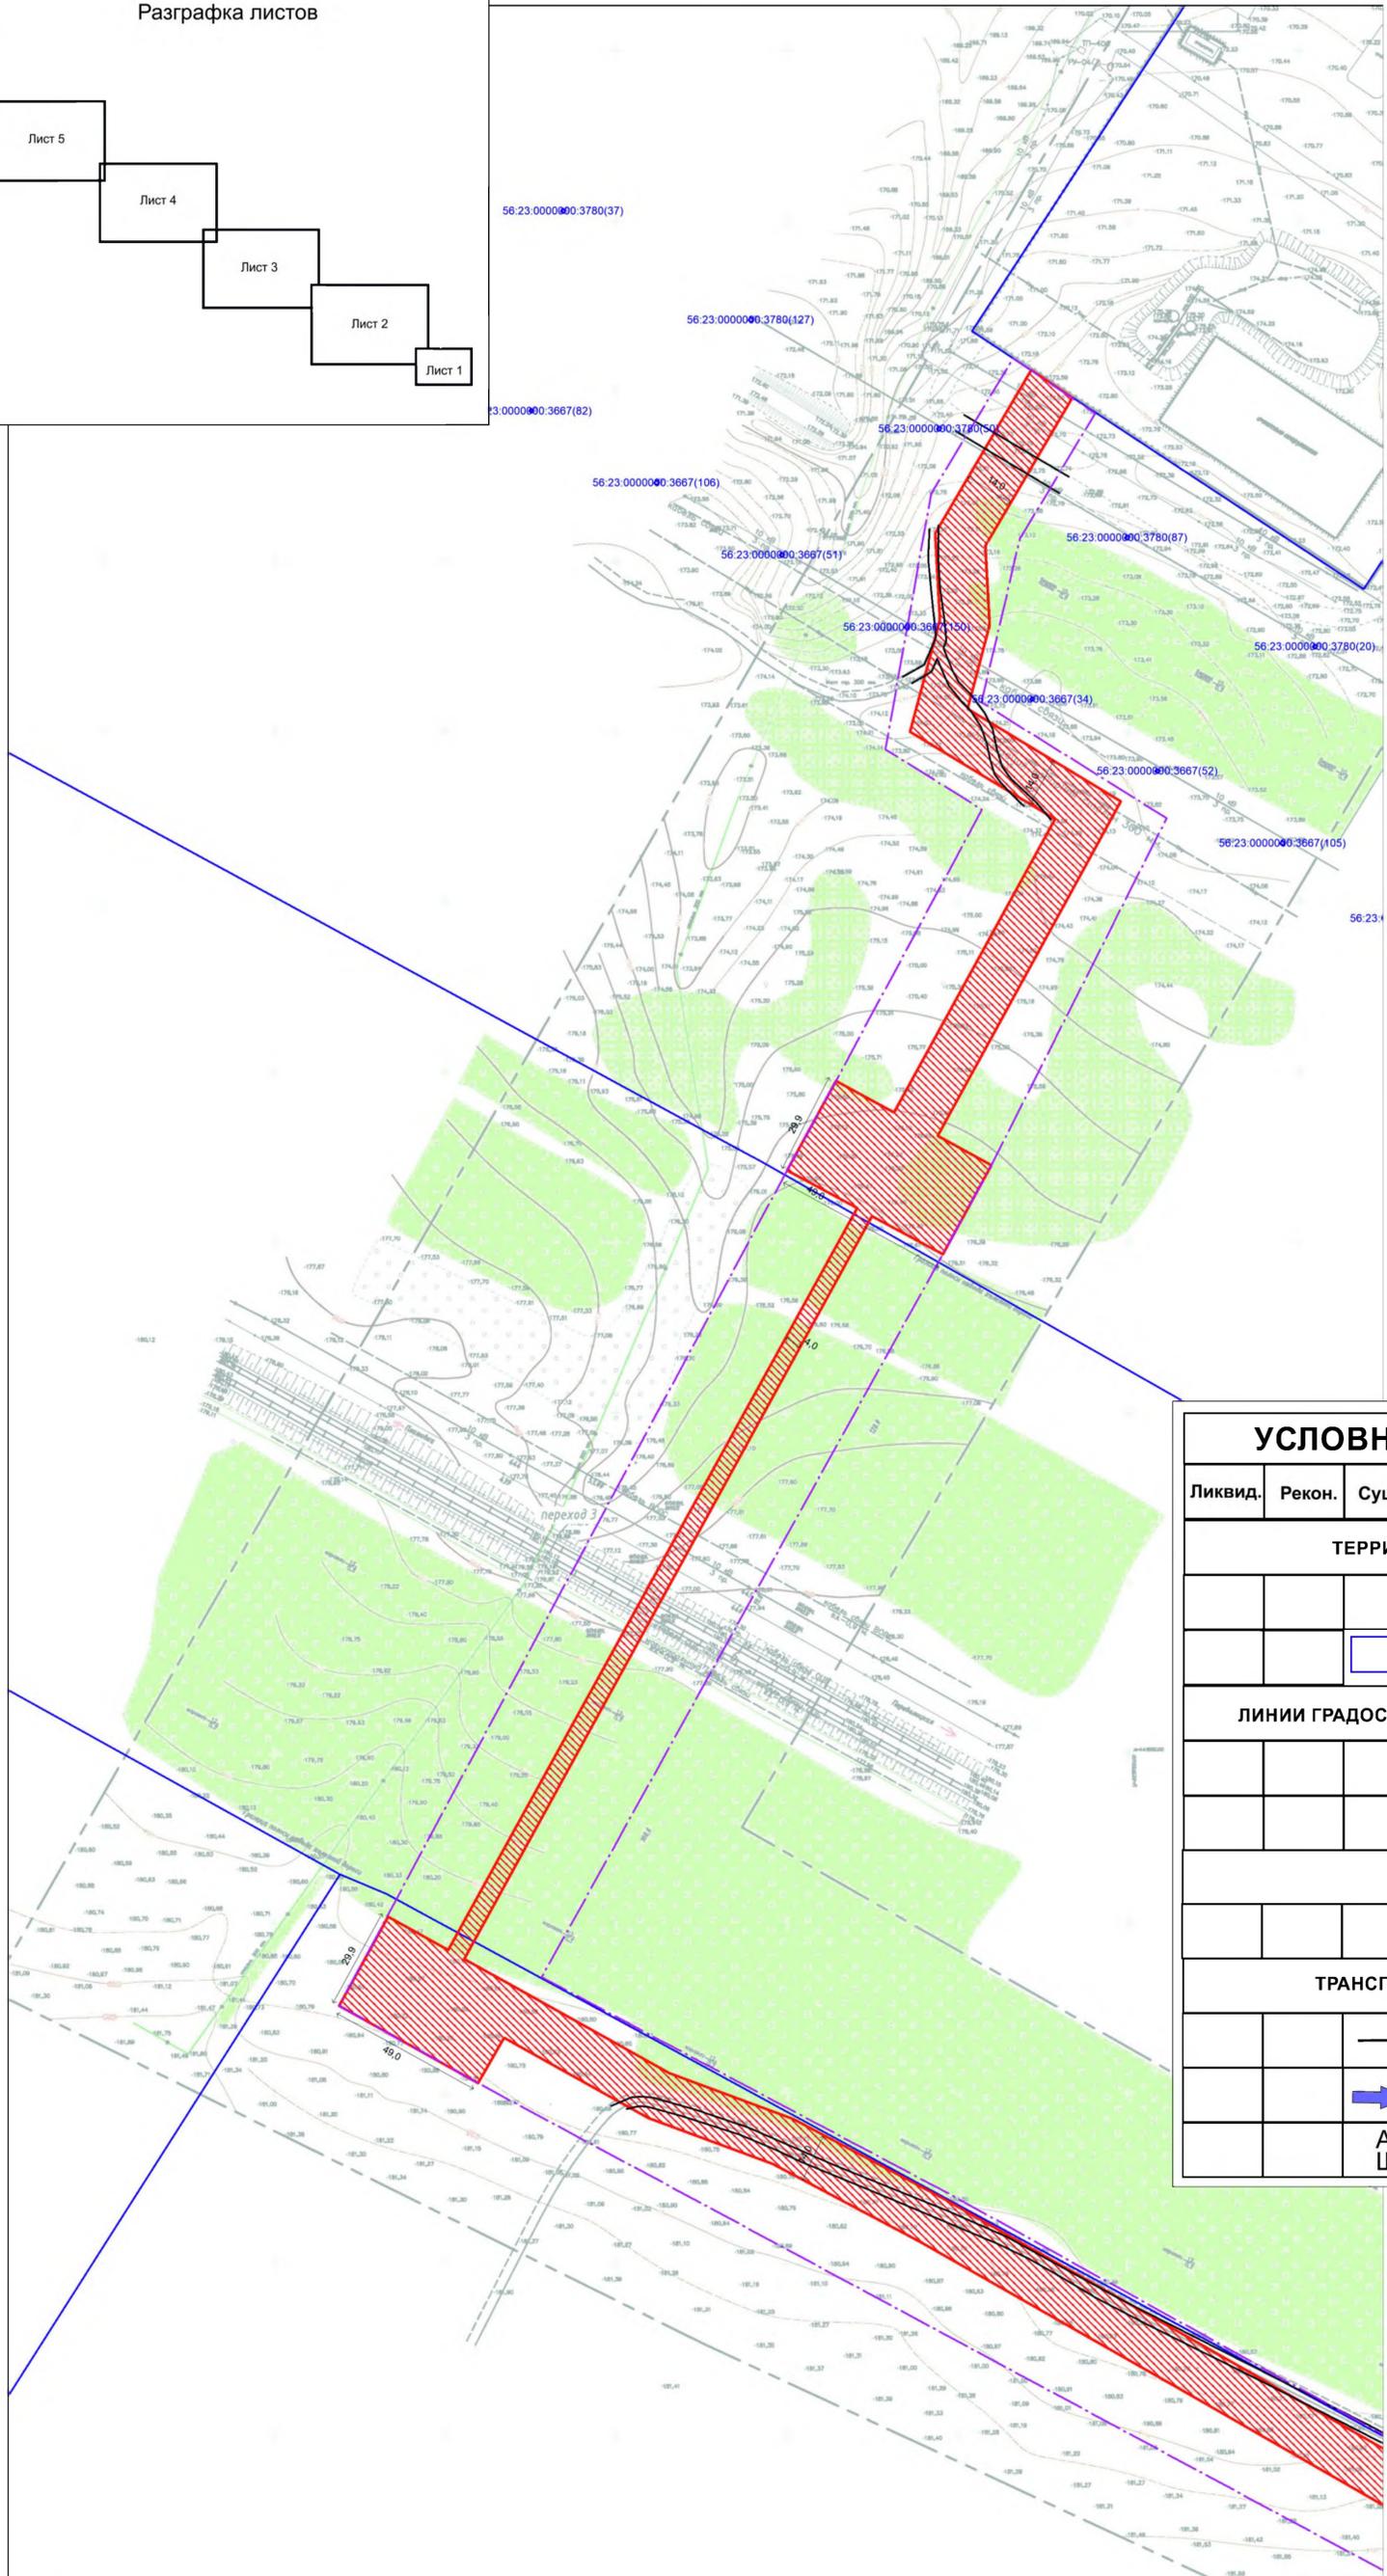
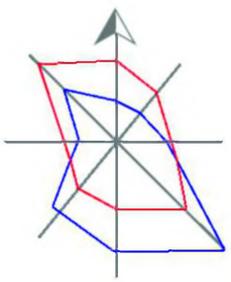
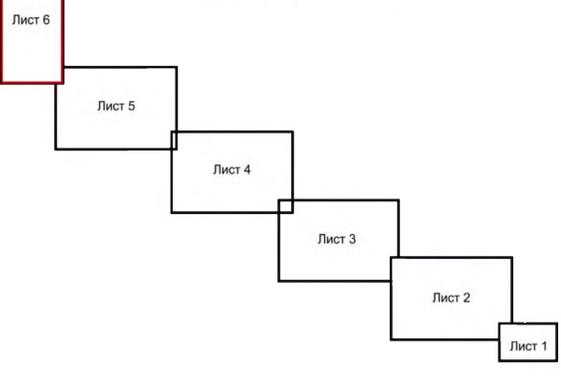


УСЛОВНЫЕ ОБОЗНАЧЕНИЯ			
Ликвид.	Рекон.	Сущ.	План.
<b>ТЕРРИТОРИАЛЬНЫЕ ГРАНИЦЫ</b>			
			--- --
			56:23:4001001:10
			56:23:000000:3780(106)
			56:23:000000:3780(127)
			56:23:000000:3780(150)
			56:23:000000:3780(87)
			56:23:000000:3780(20)
			56:23:000000:3780(34)
			56:23:000000:3667(52)
			56:23:000000:3667(105)
<b>ЛИНИИ ГРАДОСТРОИТЕЛЬНОГО РЕГУЛИРОВАНИЯ</b>			
			—
			Т(1)
<b>ЗОНИРОВАНИЕ</b>			
			▨
<b>ТРАНСПОРТНАЯ ИНФРАСТРУКТУРА</b>			
			— —
			→
			АЩ

сводка с листом 5

Примечание: На территории проектирования границ объектов культурного наследия и границ особо охраняемых природных объектов не выявлено

020.17-0.00-00-ППТ			
Территория под строительство линейного объекта - напорная канализация от Юго - восточного микрорайона до очистных сооружений п. Первополюйский			
Изм.	Кол.	Лист	Мдк
		6	
Проект планировки		Стадия	Лист
		П	6
Выполнил И.Контр.		Ионова М.И.	Кирчев В.А.
		Схема организации улично-дорожной сети и схемы движения транспорта	
		Схема границ территории объектов культурного наследия	
		Масштаб 1:1000	
		АрхГрад	

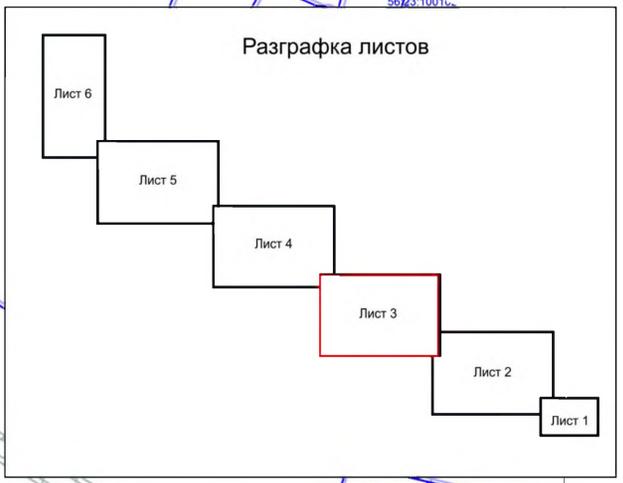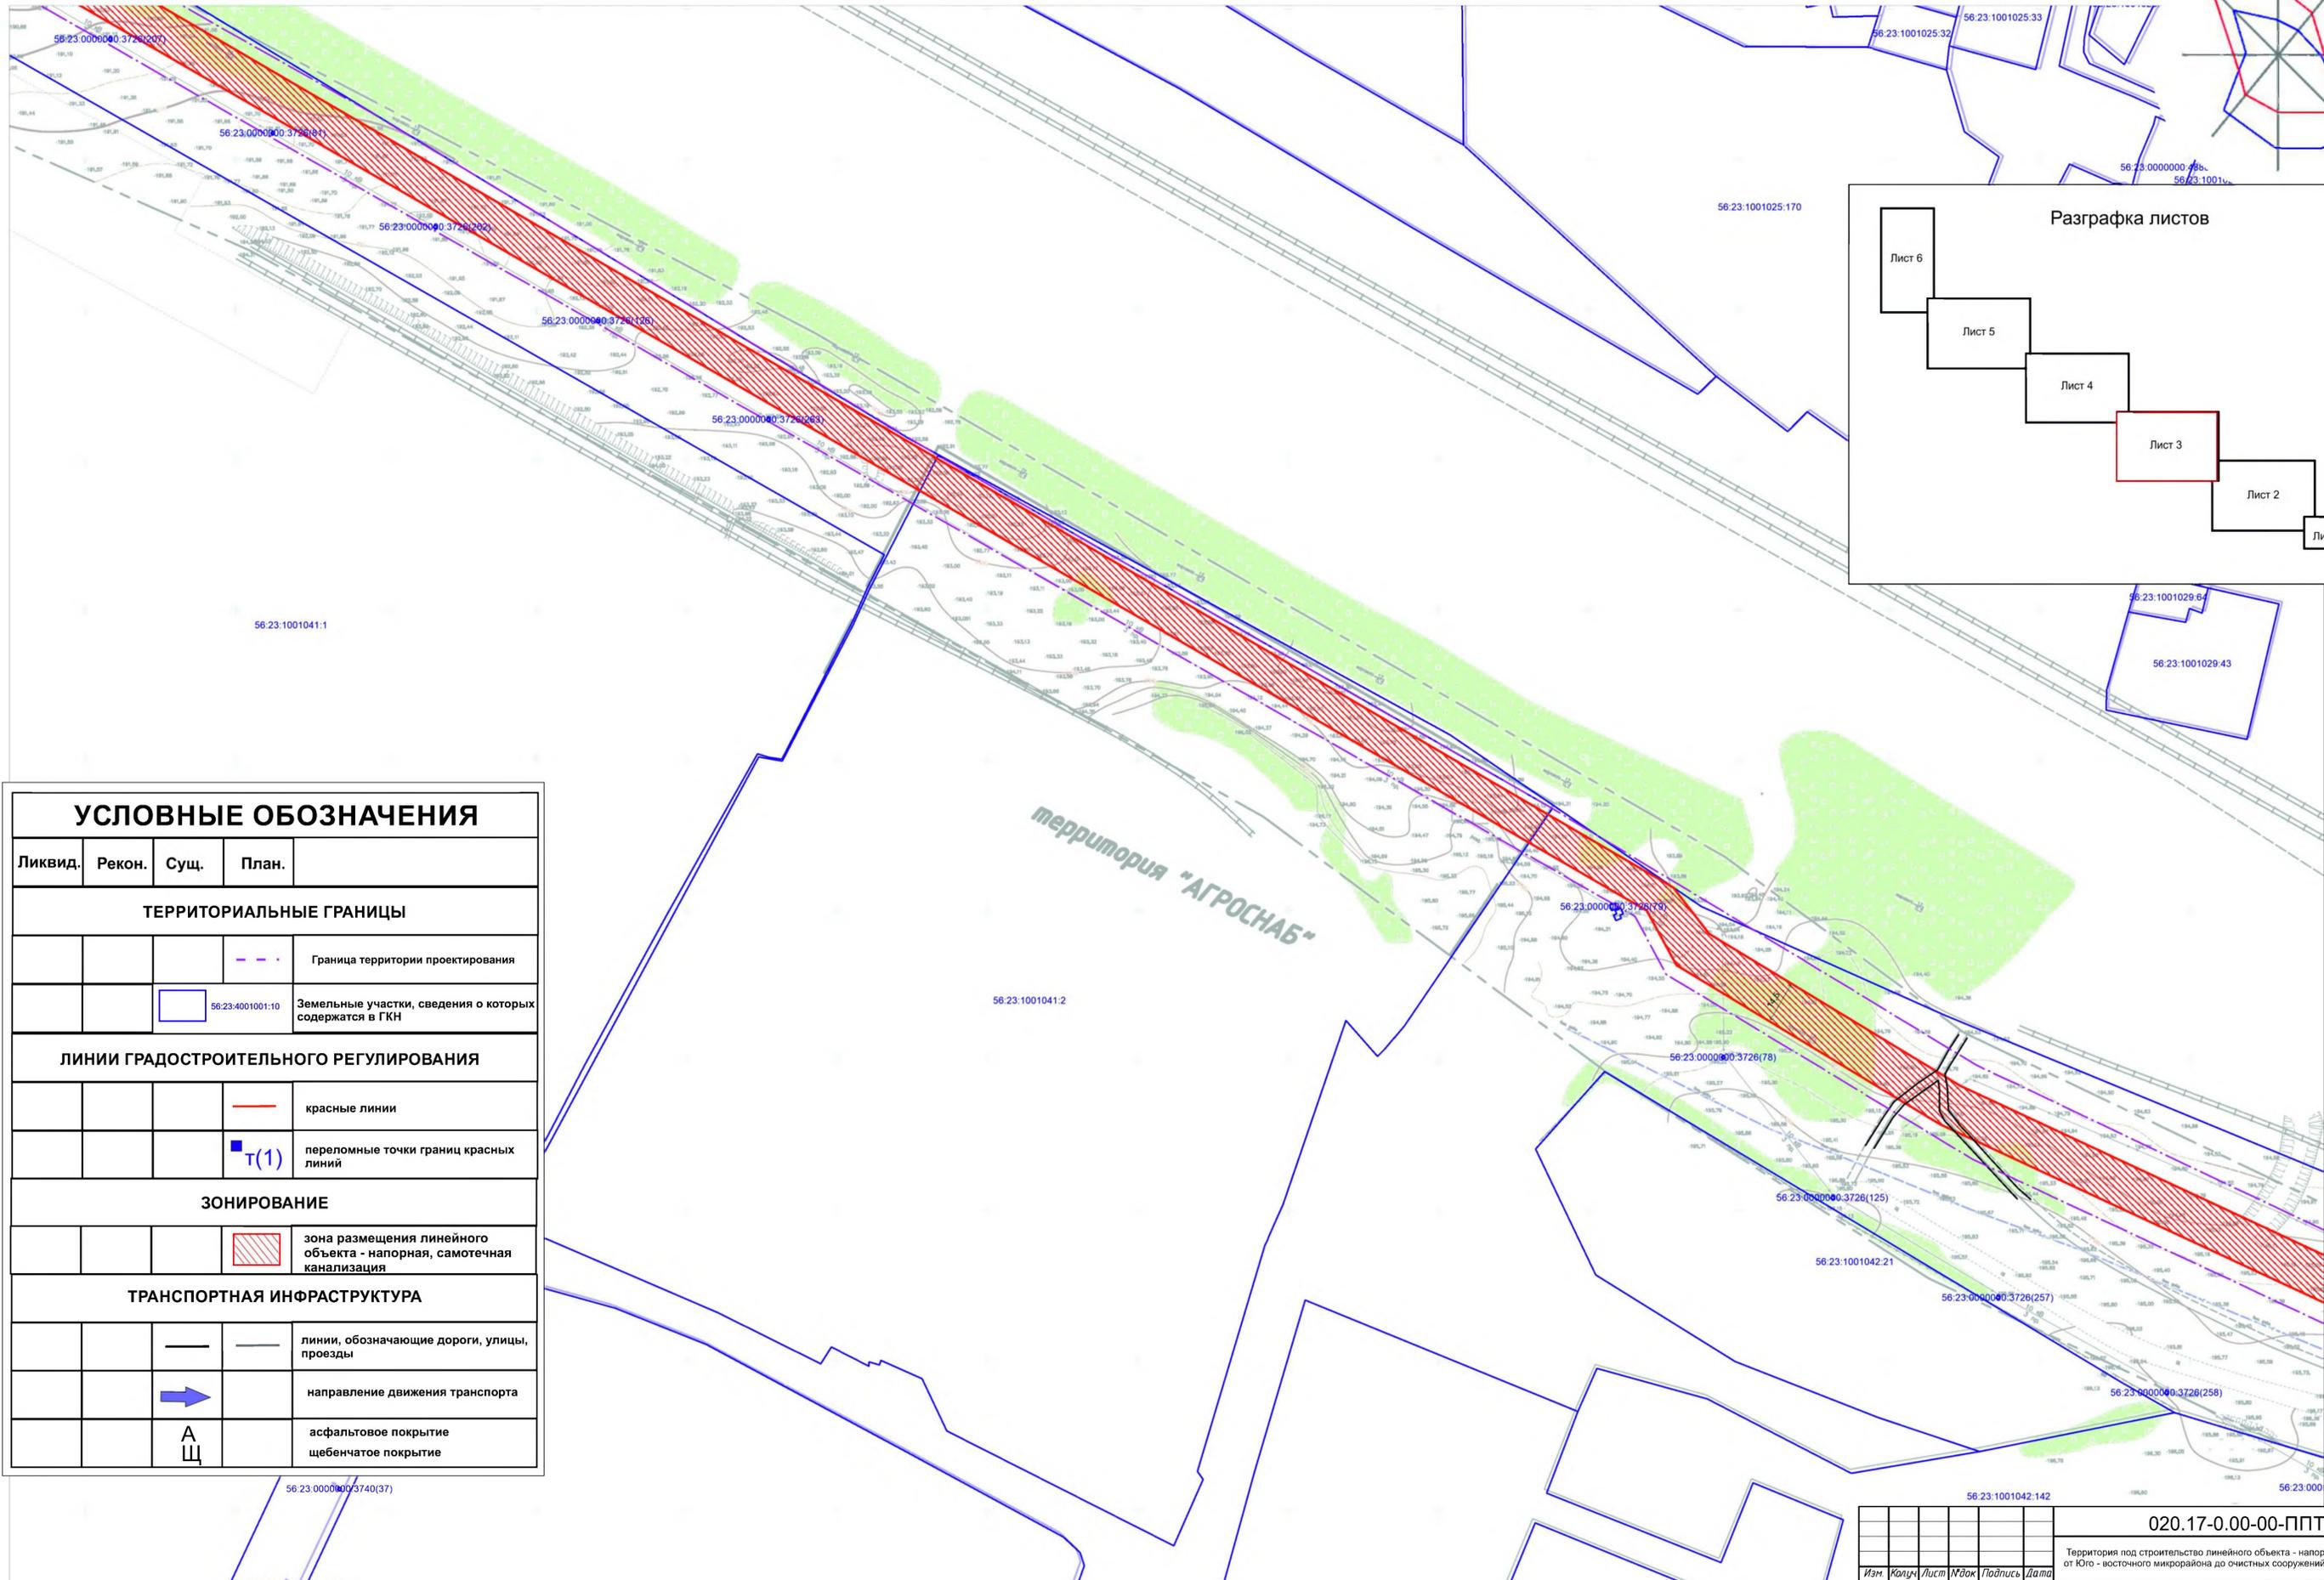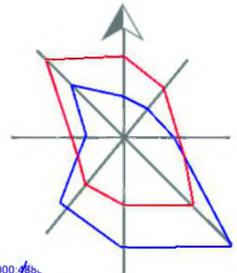

УСЛОВНЫЕ ОБОЗНАЧЕНИЯ				
Ликвид.	Рекон.	Сущ.	План.	
<b>ТЕРРИТОРИАЛЬНЫЕ ГРАНИЦЫ</b>				
			---	Граница территории проектирования
			56.23.4001001:10	Земельные участки, сведения о которых содержатся в ГКН
<b>ЛИНИИ ГРАДОСТРОИТЕЛЬНОГО РЕГУЛИРОВАНИЯ</b>				
			—	красные линии
			Т(1)	переломные точки границ красных линий
<b>ЗОНИРОВАНИЕ</b>				
			[Hatched Box]	зона размещения линейного объекта - напорная, самотечная канализация
<b>ТРАНСПОРТНАЯ ИНФРАСТРУКТУРА</b>				
			—	линии, обозначающие дороги, улицы, проезды
			→	направление движения транспорта
			А Щ	асфальтовое покрытие щебенчатое покрытие

сводка с листом 2

Примечание: На территории проектирования границ объектов культурного наследия и границ особо охраняемых природных объектов не выявлено

					020.17-0.00-00-ППТ			
					Территория под строительство линейного объекта - напорная канализация от Юго - восточного микрорайона до очистных сооружений п. Первопечицкий			
Изм.	Колуч.	Лист	Издок	Подпись	Дата	Студия	Лист	Листов
						П	3	6
Выполнил Иконова М.И.					Схема организации улично-дорожной сети и схема движения транспорта			
Н.Контр. Курчев В.А.					Схема границ территории объектов культурного наследия			
					Масштаб 1:1000			
					АрхГрад			