

ООО «Умный город»

УСТРОЙСТВО СПОРТИВНОЙ ПЛОЩАДКИ,
РАСПОЛОЖЕННОЙ ПО АДРЕСУ: ОРЕНБУРГСКАЯ ОБЛАСТЬ,
ПЕРЕВОЛОЦКИЙ РАЙОН, П. ПЕРЕВОЛОЦКИЙ, УЛ. МИРА

ПРОЕКТ

Директор
Архитектор

Ахматов В. Я.
Медведева А.А.

г. Оренбург
2023

Общая информация



Историческая справка:

В XV – XVII веках в районе нынешнего Переволоцка находился волок, то есть место, где казаки, пробиравшиеся с Волги на Яик, из реки Самара – притока Волги – перетаскивали волоком ладьи на реку Камыш-Самара – притока Яика (Урала). На месте этого волока и был основан в 1738 году поселок Переволоцкий, в который входили хутора: Гребени, Савкин и Коммуна.

Сегодня на территории посёлка находятся предприятия, которые умело и грамотно выстроили производство и вышли со своей продукцией на рынки других регионов. Это ОАО «Мехзавод», руководитель Игорь Сидоров, и ООО «Самара-Лей», руководитель Александр Жирнов.

Месторасположение:


Расстояние от административного центра п. Переволоцкий до г. Оренбурга – 64 км. Площадь проектируемого участка 448 кв. м. Адрес: Оренбургская область, Переволоцкий район, п. Переволоцкий.

Задание на проектирование:

Проект разработан на основе технического задания. Предусматривается благоустройство спортивной площадки. На данной проектируемой территории предлагается устройство футбольной, волейбольной, баскетбольной площадки. Предусмотрено ограждение и освещение территории.

Изм.	Колуч	Лист	№Дак	Подп	Дата				
						Устройство спортивной площадки, расположенной по адресу: Оренбургская обл., Переволоцкий р-н, п. Переволоцкий, ул. Мира			
						Проект	Стадия	Лист	Листов
							П	03	
							Общая информация		ООО «Умный город»

Генеральный план

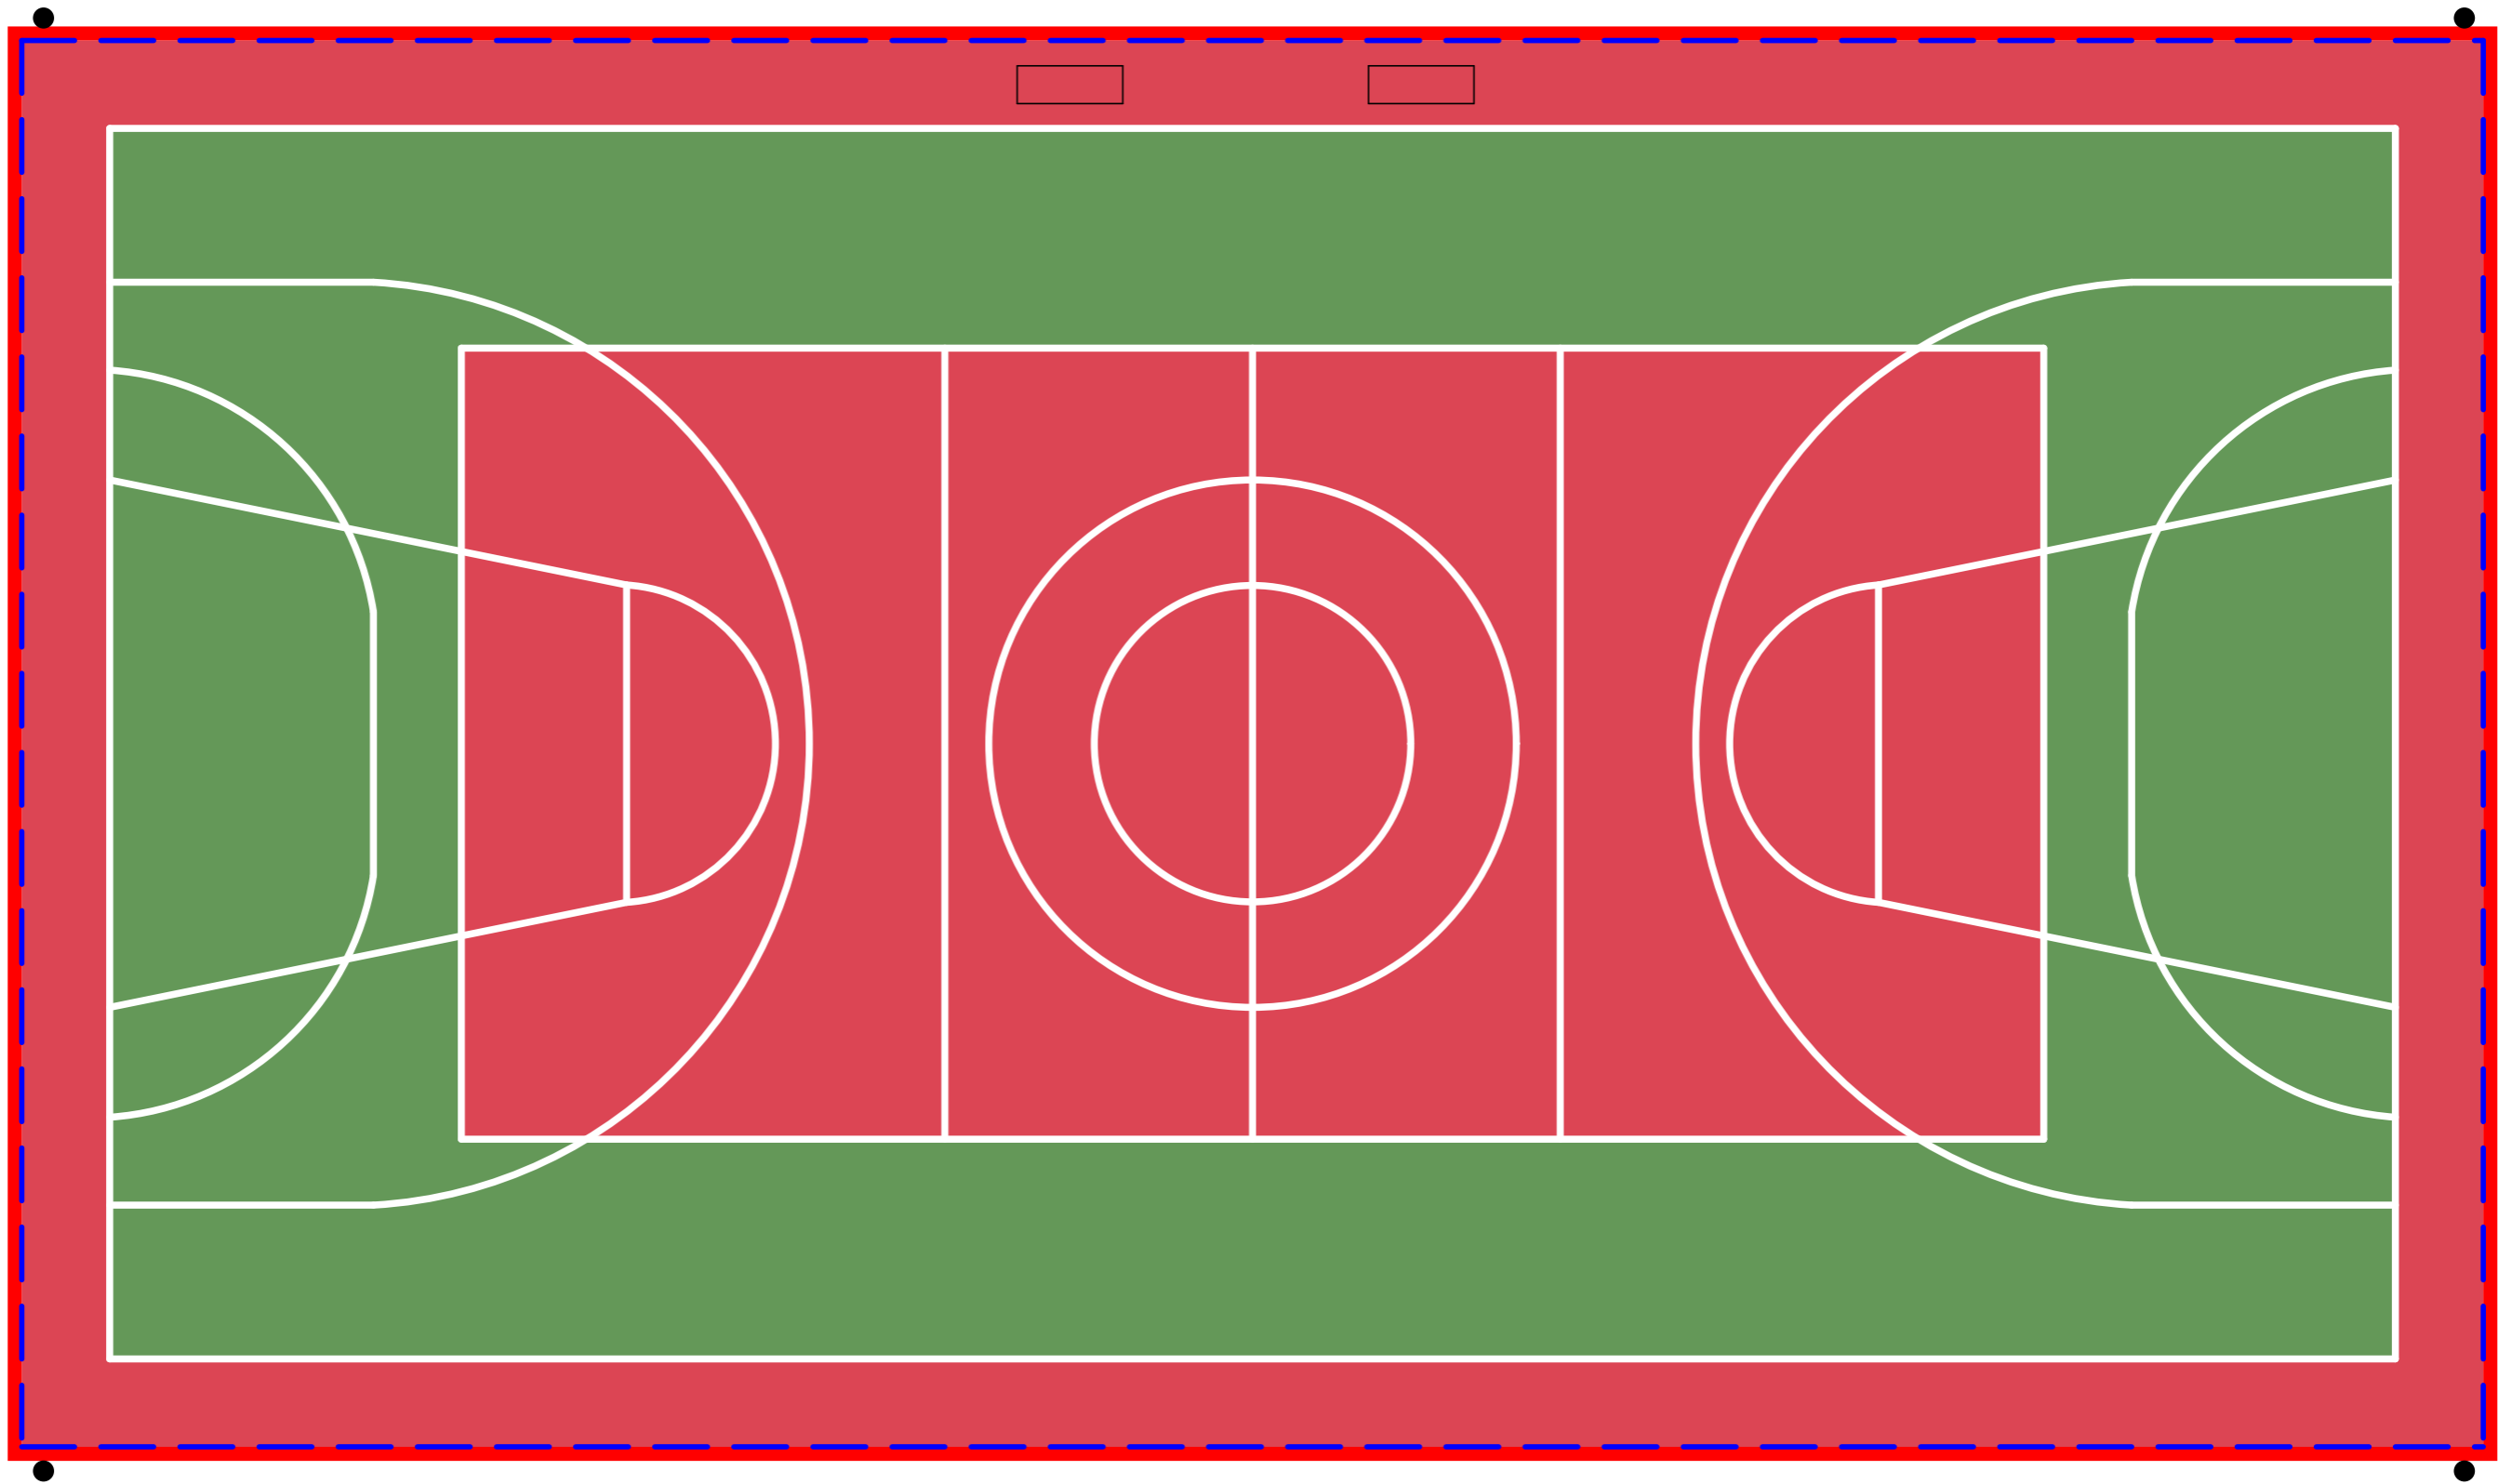

Условные обозначения:


- - границы проек-го участка
- - - ограждение
- резиновое покрытие
- - мачты

						Устройство спортивной площадки, расположенной по адресу: Оренбургская обл., Переволоцкий р-н, п. Переволоцкий, ул. Мира			
Изм	Колуч	Лист	№Дак	Подп	Дата				
						Проект	Стадия	Лист	Листов
Разработал	Медведева А.А.				09.23		П	04	
Проверил	Ахматов В.Я.				09.23				
контроль	Андреева Е.С.				09.23				
						Генеральный план М1:80	ООО «Умный город»		


План покрытий

Условные обозначения:

- - границы проек-го участка
- - - ограждение
- ■ - резиновое покрытие
- - мачты

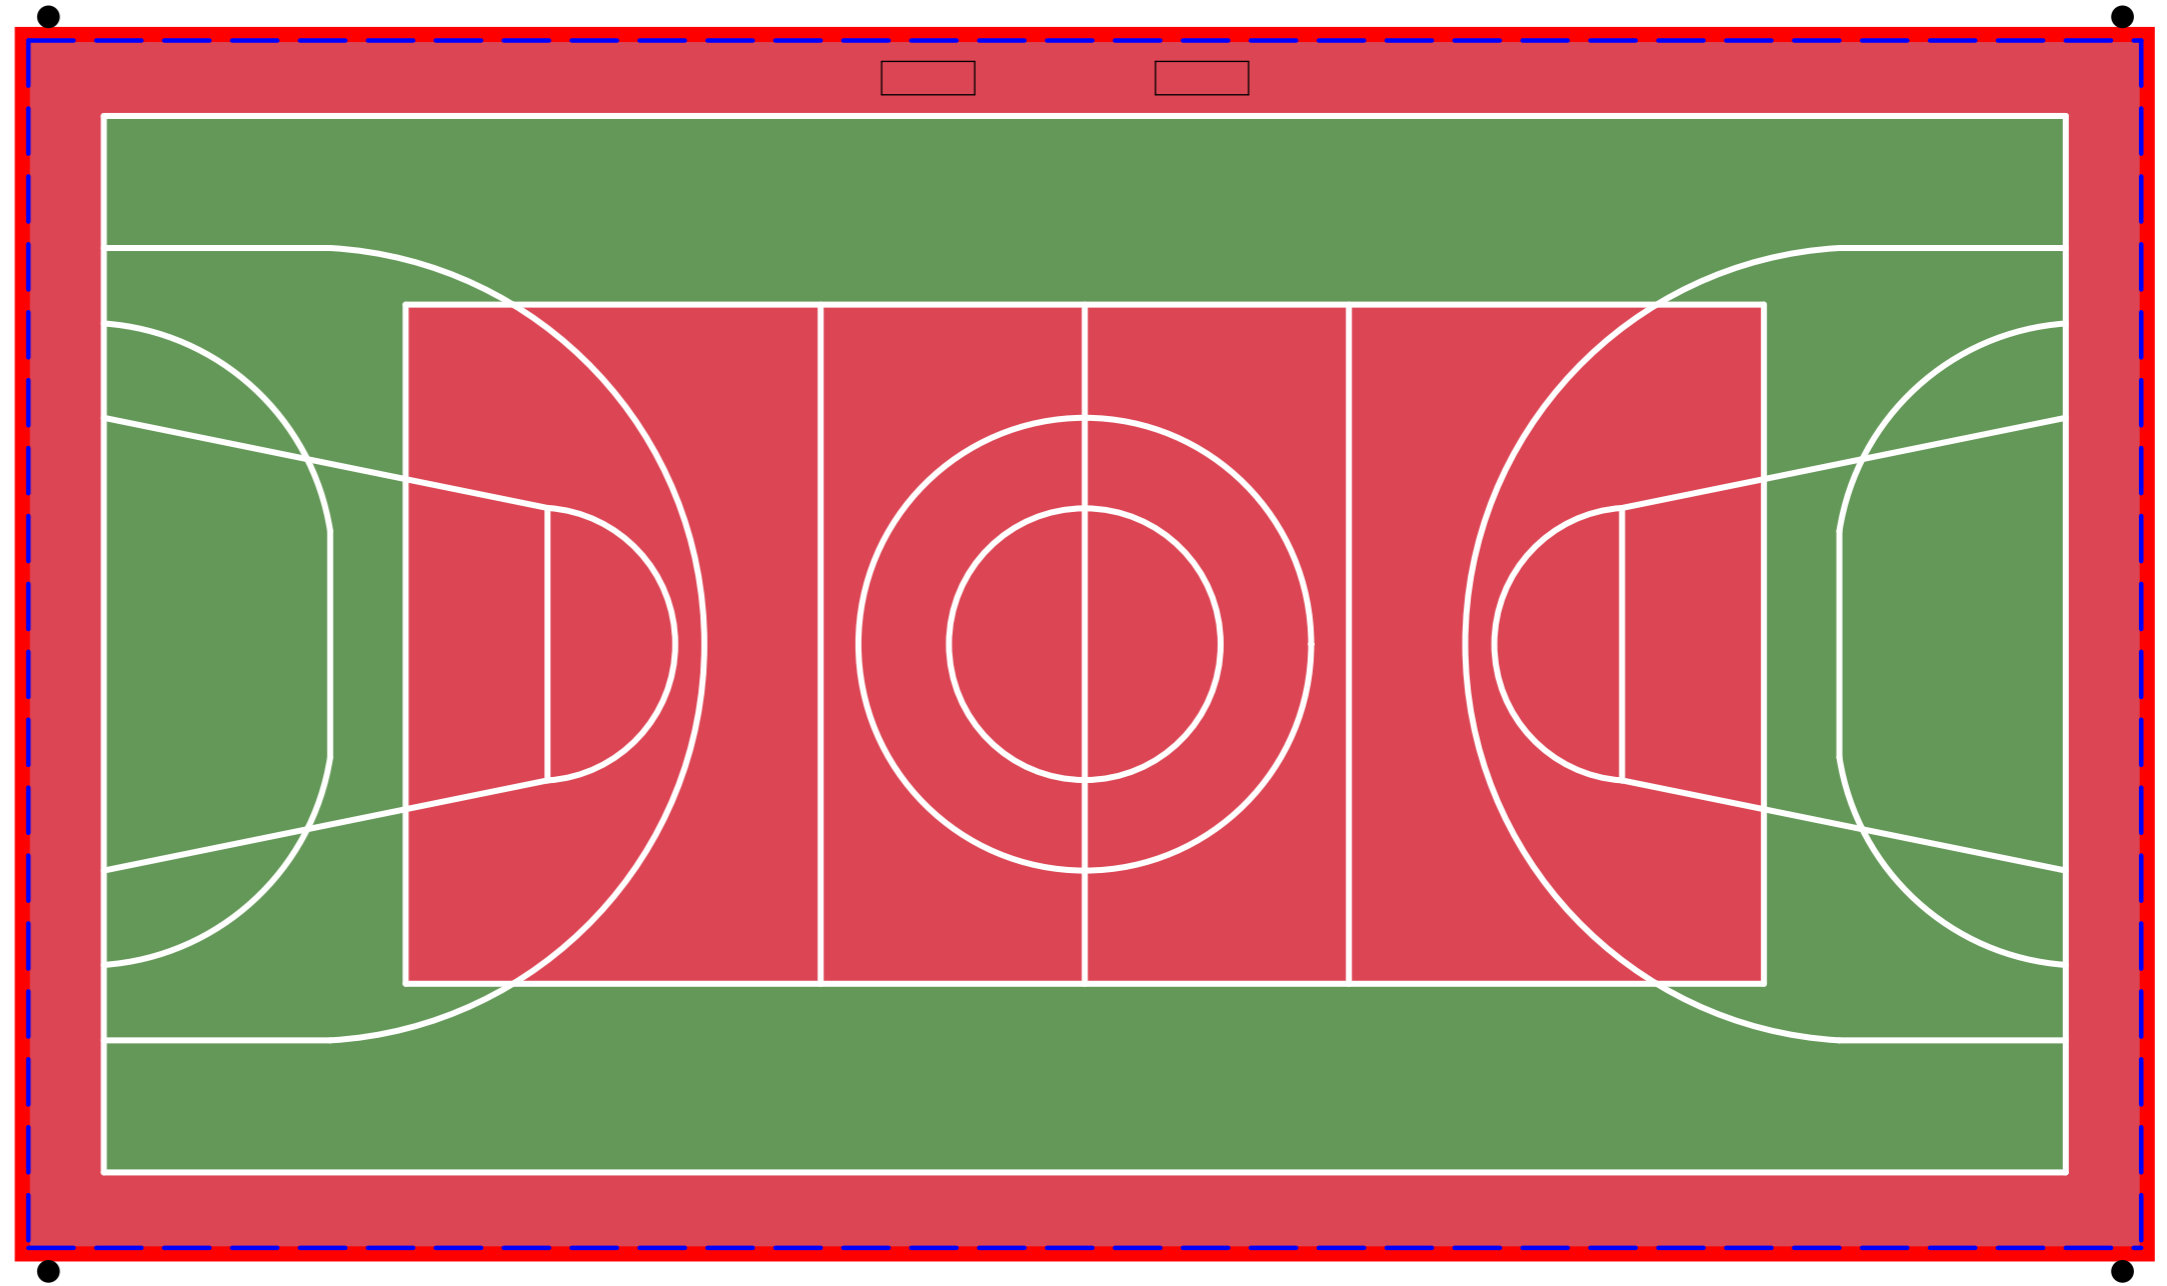

Устройство резинового покрытия

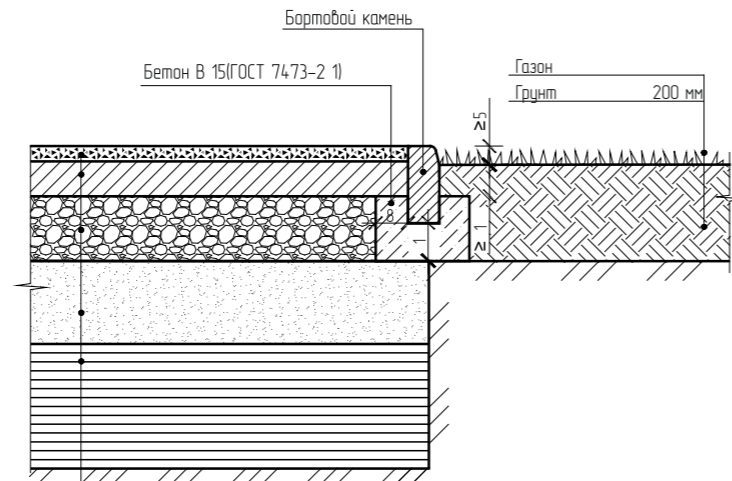

Резиновая крошка	12мм
Асфальтобетонные смеси марки 2 тип Г	50мм
Щебень средней фракции 20-40мм	150мм
Песчано-гравийная смесь	100мм
Глина	100мм

Изм	Колуч	Лист	№Дак	Подп	Дата	Устройство спортивной площадки, расположенной по адресу: Оренбургская обл., Переволоцкий р-н, п. Переволоцкий, ул. Мира			
						Проект	Стадия	Лист	Листов
Разработал		Медведева А.А.			09.23		П	06	
Проверил		Ахматов В.Я.			09.23				
контроль		Андреева Е.С.			09.23				
						План покрытий М1:100	ООО «Умный город»		

